

Nazwa inwestycji:	Rozbudowa drogi powiatowej nr 3560W Ruda Wielka - Dąbrówka Warszawska	
Adres obiektu:	Województwo Mazowieckie Powiat Radomski Gmina Wierzbica	
Inwestor:	Powiatowy Zarząd Dróg Publicznych 26-600 Radom, ul. Graniczna 24	
Jednostka Projektowa:	RAWAY Rafał Piotrowski al. Stanów Zjednoczonych 51, 04-028 Warszawa	
Stadium:	PROJEKT ZAGOSPODAROWANIA TERENU - KONCEPCJA	
Lokalizacja	<i>Działki drogowe: 648, 649, 395, 1, 425,</i> <i>Działki do czasowego zajęcia: 116, 191, 987,120</i> <i>Działki do podziału ZRID: 605/7, 606/1, 605/2, 602/26, 606/2, 604, 608/4,</i> <i>1210/2, 607, 608/5, 608/3, 608/1, 1212/1, 1210/1, 1212/2, 609/6, 1212/4,</i> <i>1212/3, 609/7, 609/8, 369, 370, 371, 372, 373/2, 374/3, 462, 779, 820/1,</i> <i>825, 827, 610, 921, 628, 601</i>	

Funkcja	Imię i nazwisko	Specjalność	Nr uprawnień	Data
Projektant:	mgr inż. Rafał Piotrowski	DROGOWA	ŁOD/2098/POOD/13	30.08.2018r
Sprawdzający:	mgr inż. Andrzej Jaczewski		MAZ/0005/POOD/10	30.06.2018r

Rysunek nr 1 . Plan Zagospodarowania Terenu - Skala 1:500


Rysunek nr 2 . Plan Zagospodarowania Terenu - Skala 1:500

Rysunek nr 3 . Plan Zagospodarowania Terenu - Skala 1:500

Rysunek nr 4 . Plan Zagospodarowania Terenu - Skala 1:500

Rysunek nr 5 . Plan Zagospodarowania Terenu - Skala 1:500





Arkusz 1Arkusz 2Arkusz 3Arkusz 4Arkusz 5

LEGENDA

Elementy projektowane

krawężnik betonowy

krawężnik betonowy wtopiony

krawężnik jezdni

korytko muldowe

obrzeże betonowe

pobocze

zjazd indywidualny z kostki

zjazd indywidualny z kruszywa

chodnik, peron

rów

ścieżnik skarpowy

wpust drogowy

kanalizacja deszczowa

drzewo do usunięcia

ogrodzenie do rozbiórki

ozkowanie pionowe

przejścia dla pieszych

Elementy pozostałe

granice inwestycji - linie rozgraniczające

granice inwestycji - podział ZRID

działki do czasowego zajęcia

oznakowanie istniejące

proponowane działki do podziału

WYKONAWCA:
RAWAY Rafał Piotrowski
al. Stawów Zjednoczonych 51
04-028 Warszawa
Nazwa Inwestycji:
Rozbudowa drogi powiatowej nr 3560W
Ruda Wielka - Dąbrówka Warszawska
1636001

INWESTOR:
Powiatowy Zarząd Dróg Publicznych
w Radomiu, ul. Graniczna 24,
26-600 Radom

PROJEKT ZAGOSPODAROWANIA TERENU
KONCEPCJA

Projektant:
mgr inż. Rafał Piotrowski

Sprawdzający:
mgr inż. Andrzej Jacewski

Data:
08.2018

Podpis:
LOD/2005/POOD/13

Podpis:
MAZ/0005/POOD/10

Skala:
1:500

Rys.
4

