

Nazwa inwestycji:	Rozbudowa drogi powiatowej nr 3542W Wierzbica- Modrzejowice	
Adres obiektu:	Województwo Mazowieckie Powiat Radomski Gmina Wierzbica	
Inwestor:	Powiatowy Zarząd Dróg Publicznych 26-600 Radom, ul. Graniczna 24	
Jednostka Projektowa:	RAWAY Rafał Piotrowski al. Stanów Zjednoczonych 51, 04-028 Warszawa	
Stadium:	PROJEKT ZAGOSPODAROWANIA TERENU - KONCEPCJA	
Lokalizacja	<i>Działki drogowe: 350/1, 737, 738, 748/2, 734</i> <i>Działki do czasowego zajęcia: 175/4, 358, 358, 751/1, 406/2</i> <i>Działki do podziału ZRID: 394/9, 394/11, 396, 609/5, 397, 608/17, 406/1, 405, 406/2</i>	

Funkcja	Imię i nazwisko	Specjalność	Nr uprawnień	Data
Projektant:	mgr inż. Rafał Piotrowski	DROGOWA	LOD/2098/POOD/13	30.08.2018r
Sprawdzający:	mgr inż. Andrzej Jaczewski		MAZ/0005/POOD/10	30.06.2018r

Rysunek nr 1 . Plan Zagospodarowania Terenu - Skala 1:500


Rysunek nr 2 . Plan Zagospodarowania Terenu - Skala 1:500

Rysunek nr 3 . Plan Zagospodarowania Terenu - Skala 1:500

Rysunek nr 4 . Plan Zagospodarowania Terenu - Skala 1:500

Rysunek nr 5 . Plan Zagospodarowania Terenu - Skala 1:500



 

LEGENDA


Elementy projektowane


- krawężnik betonowy
- krawężnik betonowy wtopiony
- krawężnik żelazny
- pobocze
- zjazd indywidualny z kostki
- zjazd indywidualny z kruszywa
- chodnik, peron
- przeprst PEHD
- wpust z studnią i przykanalikiem
- rów
- drzewo do usunięcia
- zjazd publiczny
- oznakowanie pionowe
- przeście dla pieszych

Elementy pozostałe

- granicę inwestycji - linie rozgraniczające
- granicę inwestycji - podział ZRID
- działki do czasowego zajęcia
- oznakowanie istniejące
- zakres mapy do celów projektowych

Wykonawca: RAWAY Rafał Piotrowski al. Stanów Zjednoczonych 51 04-028 Warszawa		Inwestor: Powiatowy Zarząd Dróg Publicznych w Radomiu, ul. Graniczna 24, 26-600 Radom	
Rozbudowa drogi powiatowej nr 3542W Wierzbica – Modrzejowice			
Nazwa rys.: PROJEKT ZAGOSPODAROWANIA TERENU KONCEPCJA			
Projektant: mgr inż. Rafał Piotrowski		nr udop. LOD/2008/POOD/13	Podpis:
Sprawdzający: mgr inż. Andrzej Jaczewski		MAZ/0005/POOD/10	Podpis:
Data: 08.2018		Skala: 1:500	Rys. 1

 

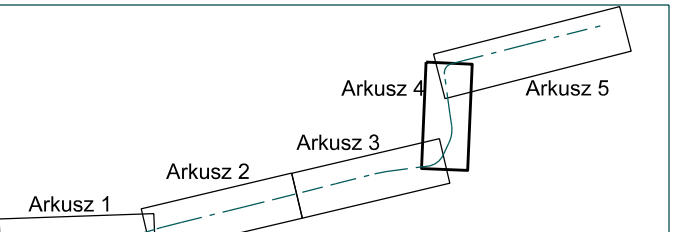

LEGENDA

Elementy projektowane

- krawężd jezdni
- pobocze
- obrzeże betonowe
- zjazd indywidualny z kostki
- zjazd indywidualny z kruszywa
- chodnik, peron
- poszerzone pobocze dla pieszych
- przeprst PEHD
- rów
- drzewo do usunięcia
- ozkowanie pionowe
- przejścia dla pieszych

Elementy pozostałe

- granicę inwestycji - linie rozgraniczające
- granicę inwestycji - podział ZRID
- działki do czasowego zajęcia
- zakres mapy do celów projektowych
- działki do podziału
- Istniejące sieci
 - istniejąca sieć teletechniczna
 - istniejąca sieć elektryczna
 - istniejąca sieć wodociągowa
 - istniejąca sieć kanalizacyjna

Wykonawca: RAWAY Rafał Piotrowski
al. Stanów Zjednoczonych 51
04-028 Warszawa

Investor: Powiatowy Zarząd Dróg Publicznych
w Radomiu, ul. Graniczna 24,
26-600 Radom

Nazwa inwestycji: Rozbudowa drogi powiatowej nr 3542W

Wierzbica - Modrzejowice

PROJEKT ZAGOSPODAROWANIA TERENU

KONCEPCJA

Projektant: mgr inż. Rafał Piotrowski

Podpis: [Signature]

08.2018

1:500

5

