

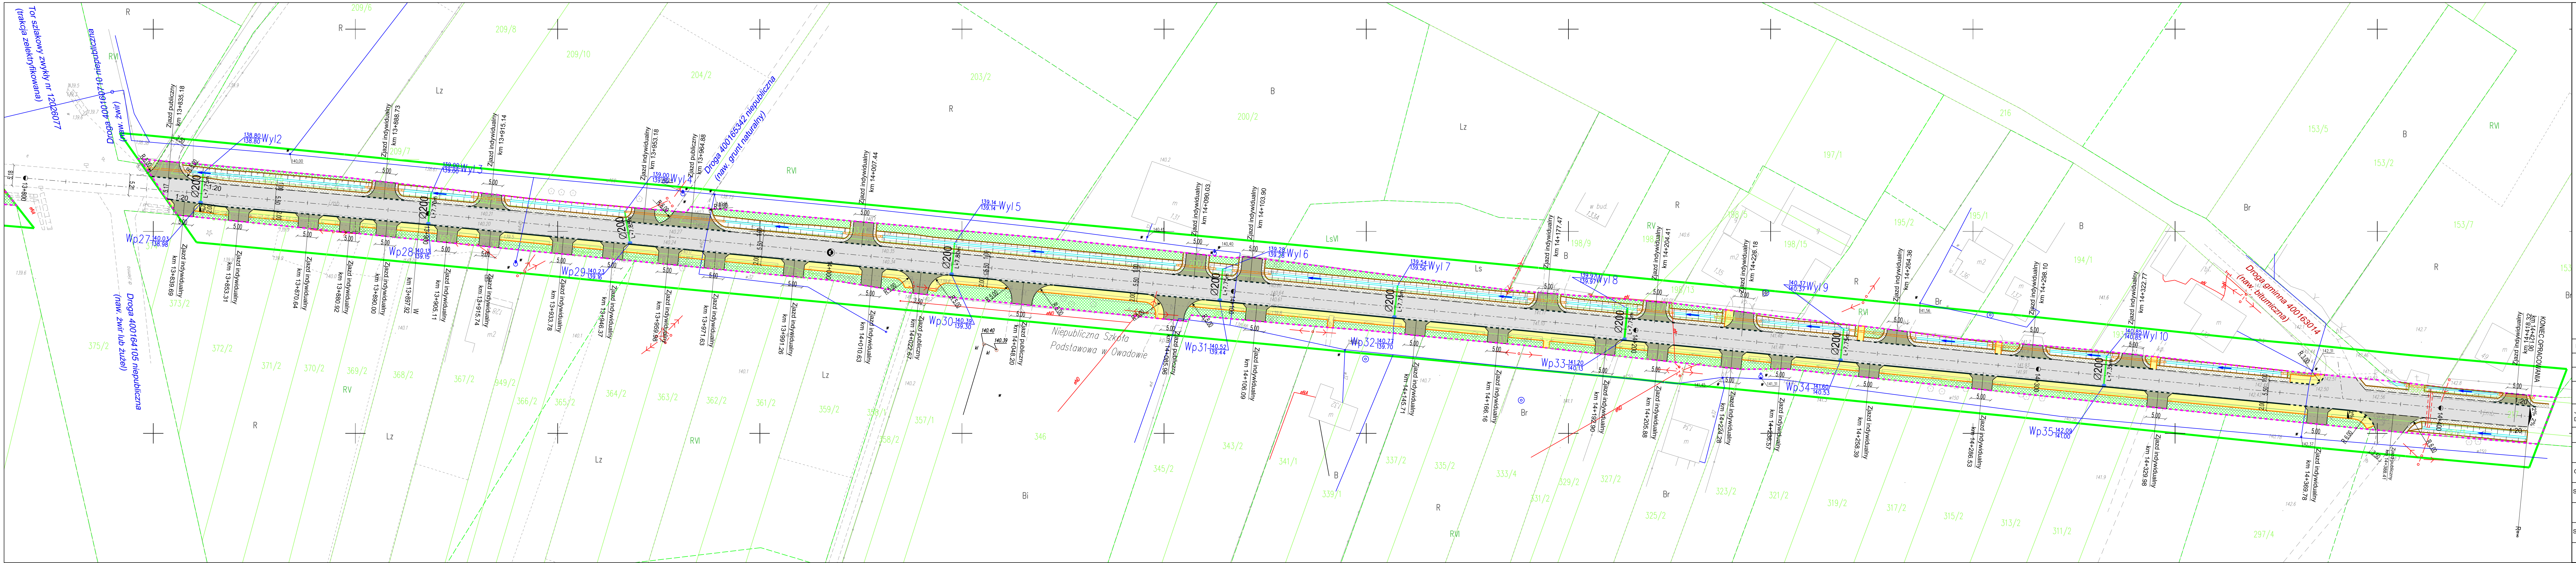


LEGENDA:			
	Granica pasa drogowego		
	Krawędź jezdni		
	Krawężnik		
	Krawężnik obniżony		
	opornik betonowy		
	obrzeże betonowe		
	Granice działek		
	Pobocze		
	Skarpy		
	Dno rowu		
	Przepust		
	Projektowana jezdnia		
	Projektowany chodnik		
	Projektowane zjazdy		
	Projektowany ściek korytkowy		
	zieleni		
	projektowany wpust uliczny		
	kierunek spływu wody		
	kanalizacja deszczowa		

PROJEKT	Przebudowa drogi powiatowej nr 3509W Gulin - Wsola - Wojciechów, na terenie gminy Jastrzębia woj. mazowieckie, powiat radomski, gmina Jastrzębia Owadów		
ADRES			
FAZA	Projekt Wykonawczy		
INWESTOR	 POWIATOWY ZARZĄD DRÓG PUBLICZNYCH w Radomiu ul. Graniczna 24 26-600 Radom		
JEDNOSTKA DOKUMENTACJI	 Pracownia Projektowa "RoadWay" ul. Klimontowska 15b 04-672 Warszawa tel. 660 42 46 44, 601 93 71 83		
TYTUŁ RYSUNKU	Projekt zagospodarowania terenu		
PROJEKTANT	mgr inż. Grzegorz KOWALIK specjalność drogowa - LUB/0207/POOD/08		Podpis
OPRACOWAŁ	Marcin Zieliński		Podpis
SPRAWDZAJĄCY	mgr inż. Rafał GRUDNIEWICZ specjalność drogowa - MAZ/0168/POOD/11		Podpis
PROJEKTANT	mgr inż. Maria GŁADYSZ specjalność sanitarna - MAZ/0391/POOS/13		Podpis
SPRAWDZAJĄCY	mgr inż. Marek FILIPIUK specjalność sanitarna - MAZ/0221/POOS/11		Podpis
Skala: 1:500	Revizja: 1	Data 12-12-2016	Numer rysunku: 2.2



LEGENDA:			
	Granica pasa drogowego		
	Krawężnik jezdni		
	Krawężnik obniżony		
	opornik betonowy		
	obrzeże betonowe		
	Granice działek		
	Pobocze		
	Skarpy		
	Dno rowu		
	Przepust		
	Projektowana jezdnia		
	Projektowany chodnik		
	Projektowane zjazdy		
	Projektowany ściek korytkowy zieleni		
	projektowany wpust uliczny		
	kierunek spływu wody		
	kanalizacja deszczowa		
PROJEKT	Przebudowa drogi powiatowej nr 3509W		
ADRES	Gulín - Wola - Wojciechów, na terenie gminy Jastrzębia woj. mazowieckie, powiat radomski, gmina Jastrzębia Owadów		
FAZA	Projekt Wykonawczy		
INWESTOR	POWIATOWY ZARZĄD DRÓG PUBLICZNYCH w Radomiu ul. Graniczna 24 26-600 Radom		
JEDNOSTKA DOKUMENTACJI	Pracownia Projektowa "RoadWay" ul. Klimontowska 15b 04-672 Warszawa tel. 660 42 46 44, 601 93 71 83		
TYTUL RYSUNKU	Projekt zagospodarowania terenu		
PROJEKTANT	mgr inż. Grzegorz KOWALIK specjalność drogowa - LUB/0207/POOD/08	Podpis	
OPRACOWAŁ	Marcin Zieliński	Podpis	
SPRAWDZAJĄCY	mgr inż. Rafał GRUDNIEWICZ specjalność drogowa - MAZ/0168/POOD/11	Podpis	
PROJEKTANT	mgr inż. Maria GŁADYSZ specjalność sanitarna - MAZ/0381/POOS/13	Podpis	
SPRAWDZAJĄCY	mgr inż. Marek FILIPIUK specjalność sanitarna - MAZ/0221/POOS/11	Podpis	
Skala: 1:500	Redowizja: 1	Data: 12-12-2016	Numer rysunku: 2,3