

Nr sekcji: 7.156.24.06.2.2, 7.156.24.01.4.4, 7.154.24.01.4.3
7.156.24.01.4.1, 7.156.24.01.4.2

Identyfikator jednostki ewidencyjnej: 142508_2 Pionki - Gmina
Identyfikator i nazwa obszaru ewidencyjnego: 142508_2 0005 - Poświętne
Dz. nr. 104
Identyfikator i nazwa obszaru ewidencyjnego: 142508_2 0018 - Kolonia Jedlnia
Dz. nr. 171, 163

Id zgłoszenia pracy geodezyjnej: GKN 0642.1.813.2017
Likwid współrzędnych: - PL-2000
prostopadłe płaskie
wysokości - Krasztadt 86

Oznaczenie granic obszaru budowlanego przedmiotem aktualizacji

Opis służebności gruntowych:
Dla przedmiotowej nieruchomości objętej zakresem aktualizacji nie badano zapisów dotyczących służebności gruntowych.

Sytuacja zgodna z terenem na: 13.06.2017 r.


Legenda:
Nie wykaza się sgranienia w terenie, również urządzeń podziemnych, dla których brak było informacji barometrycznej i nie zostały odnotowane w czasie aktualizacji mapy zasadniczej.

Mapę do celów projektowych pod obiekty linowe wykonano bez ustalenia granic nieruchomości.

Wykonawca:
REGON 145333488 NIP 796 269 10 40
GEOPIA JAWANIKOWY
mgr inż. Ewelina Michalik
ul. T. Kościuszki 6E PK. 34, 26-610 Radom
tel. 793 369 234
Radom, 30.06.2017 r.

WYKONAWCA:
REGON 145333488 NIP 796 269 10 40
GEOPIA JAWANIKOWY
mgr inż. Ewelina Michalik
ul. T. Kościuszki 6E PK. 34, 26-610 Radom
tel. 793 369 234
Radom, 30.06.2017 r.

WYKONAWCA:
REGON 145333488 NIP 796 269 10 40
GEOPIA JAWANIKOWY
mgr inż. Ewelina Michalik
ul. T. Kościuszki 6E PK. 34, 26-610 Radom
tel. 793 369 234
Radom, 30.06.2017 r.

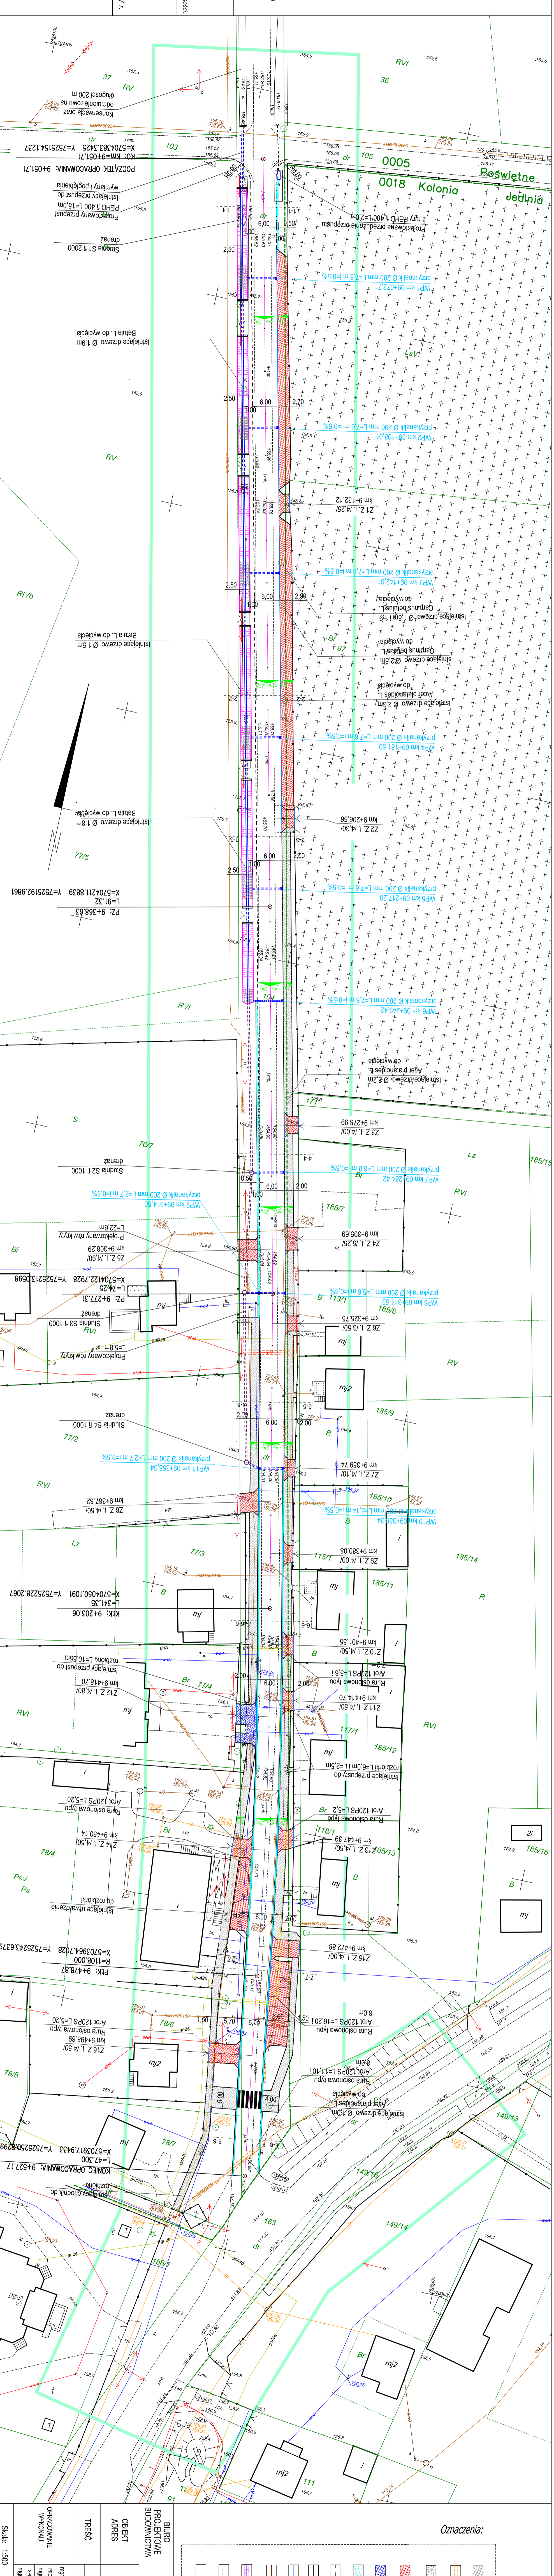

PLAN ZAGOSPODAROWANIA
SKALA 1:500

- Oznaczenia:
- Linia sieci z głęb. betonowej gr. 60cm
 - Projektowana zona osłonowa
 - Linia sieci z głęb. betonowej gr. 30cm
 - Linia sieci z głęb. betonowej gr. 150cm
 - Linia sieci z głęb. betonowej gr. 200cm
BUREO PROJEKTOWE BUDOWNICTWA	"PROJEKTUJĄCY BUDU"	
	ul. Szosowa 103/105 lok. 10 91-200 Tomasz Maz.	
OBJEKT ADRES	PRZEBUDOWA PROJEKTOWANIA NM 33/9W LEWASZOWKA - POŚWIĘTNE	
TEREŚĆ	PLAN ZAGOSPODAROWANIA TERENU	
OPRACOWANIE WYKONAWCY	mgr inż. Tomasz Sionicki	Aspektant
	mgr inż. Paweł Usłaniewicz	SYNOPIRACJONISTA
OPRACOWANIE WYKONAWCY	mgr inż. Beata Prokajska	OPRACOWANIE
		OPRACOWANIE
Skala 1:500	Data: 08.2017	Nr. rys. PZ-1