



Przekrój poprzeczny
Skala 1:50

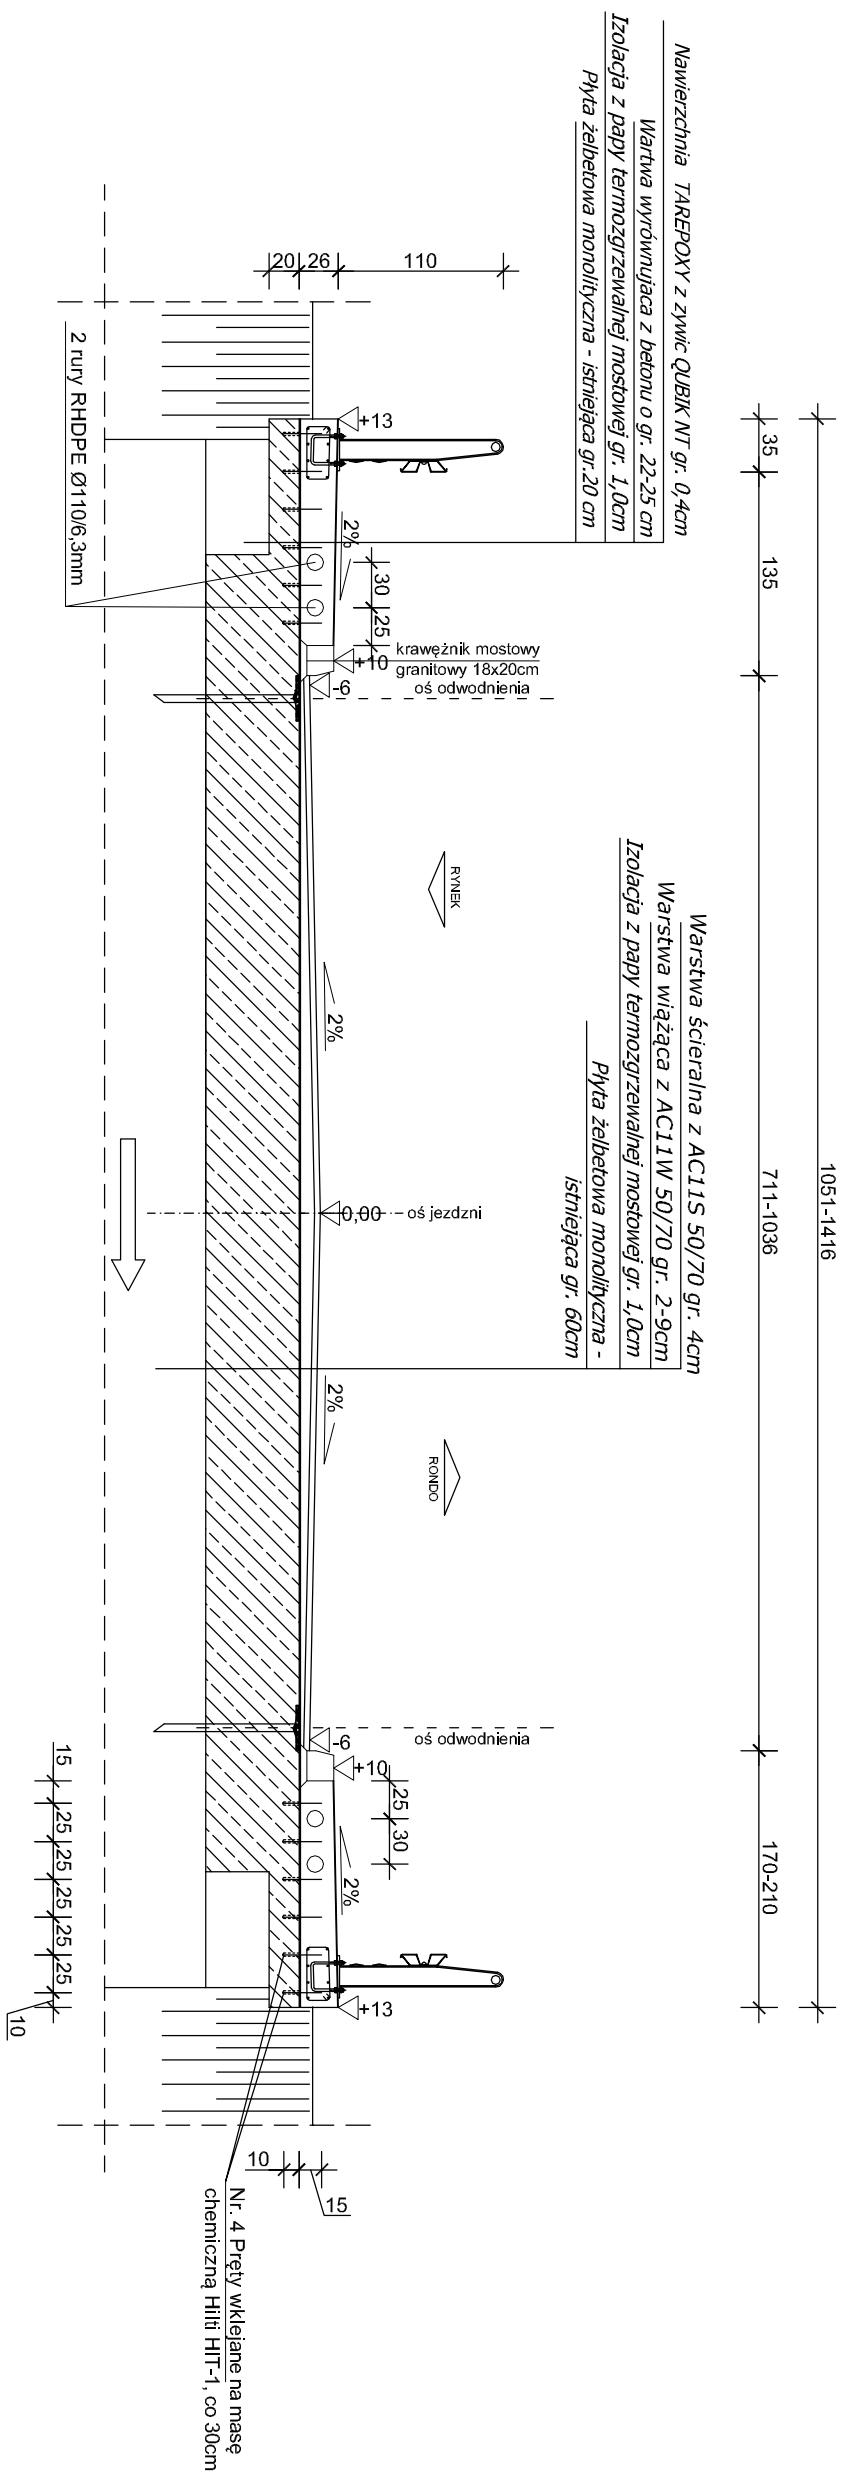

Zbrojenie chodnika
Skala 1:25

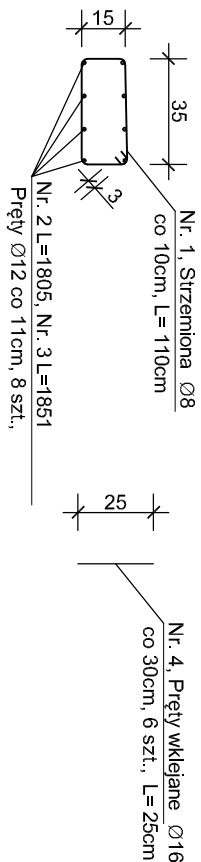

		A=11n RB 500						
Nr	Ø #	Długość [cm]	Ilość [szt]					
				Ø6	Ø8	Ø12	Ø16	Ø20
1	8	110	243	0,222	0,395	0,888	1,580	2,470
2	12	1805	8		105,58	128,23		
3	12	1851	8			131,50		
4	16	25	395				156,03	
Długość razem [m]		267,3 292,48 98,75						
Ciężar [kg]		105,58 259,73 156,03						
Ciężar ogółem [kg]		464,06						

BIURO PROJEKTOWE BUDOWNICTWA			"PROJEKTUJ BUDUJ" ul. Spalska 103/105 lok. 10 97-200 Tomaszów Maz.		
OBIEKT ADRES	REMONT OBIEKTU MOSTOWEGO W MIECOWOŚCI JEDLIŃSK (GMINA JEDLIŃSK) NA RZECZE TYMIANKA				
TREŚĆ	PRZEKROJ POPRZECZNY - PROJEKTOWANY				
OPRACOWANIE WYKONALI	Ingt i nazwisko, zakres opracowania		Nr ewid. upr. bud.	Podpis	
	KONSTRUKTOR/PROJEKTANT mgr inż. Bogdan Przyjemski		GP.U/342/115/99WŁ		
	ASYSTENT PROJEKTANTA inż. Wiesław Jezioński		BP.IV-10220/52/80		
Skala: 1:50	Data: 12.2018		Nr rys. MJ-2		