


ZBROJENIE ŚCIAN CZOŁOWYCH PRZEPUSTU SKRZYNKOWEGO 150x150cm

ZBROJENIE ŚCIAN CZOŁOWYCH


skala 1:20

WIDOK OD CZOŁA

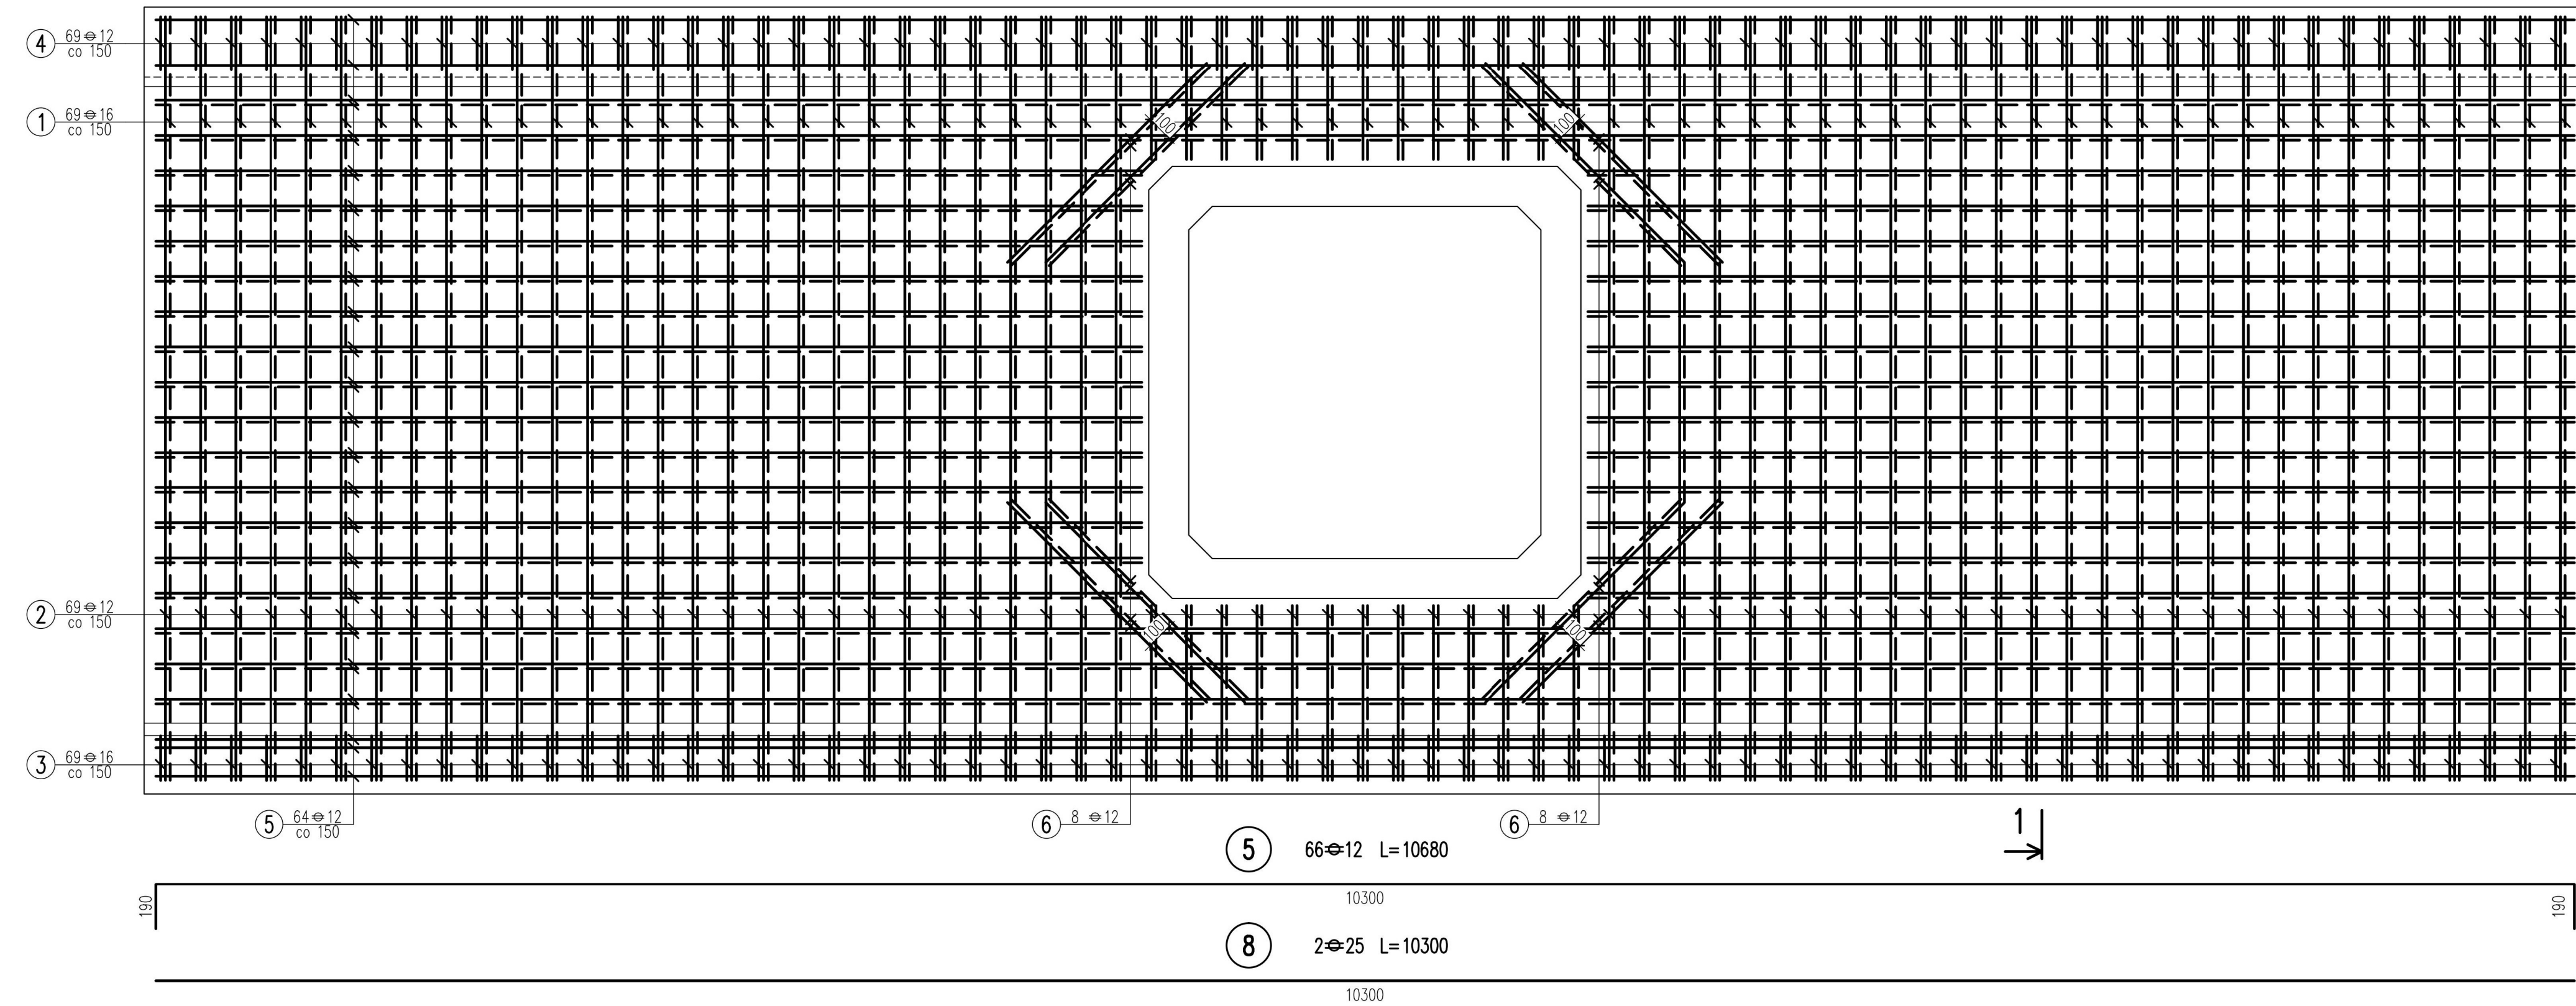

PRZĘKRÓJ POPRZECZNY

1-1

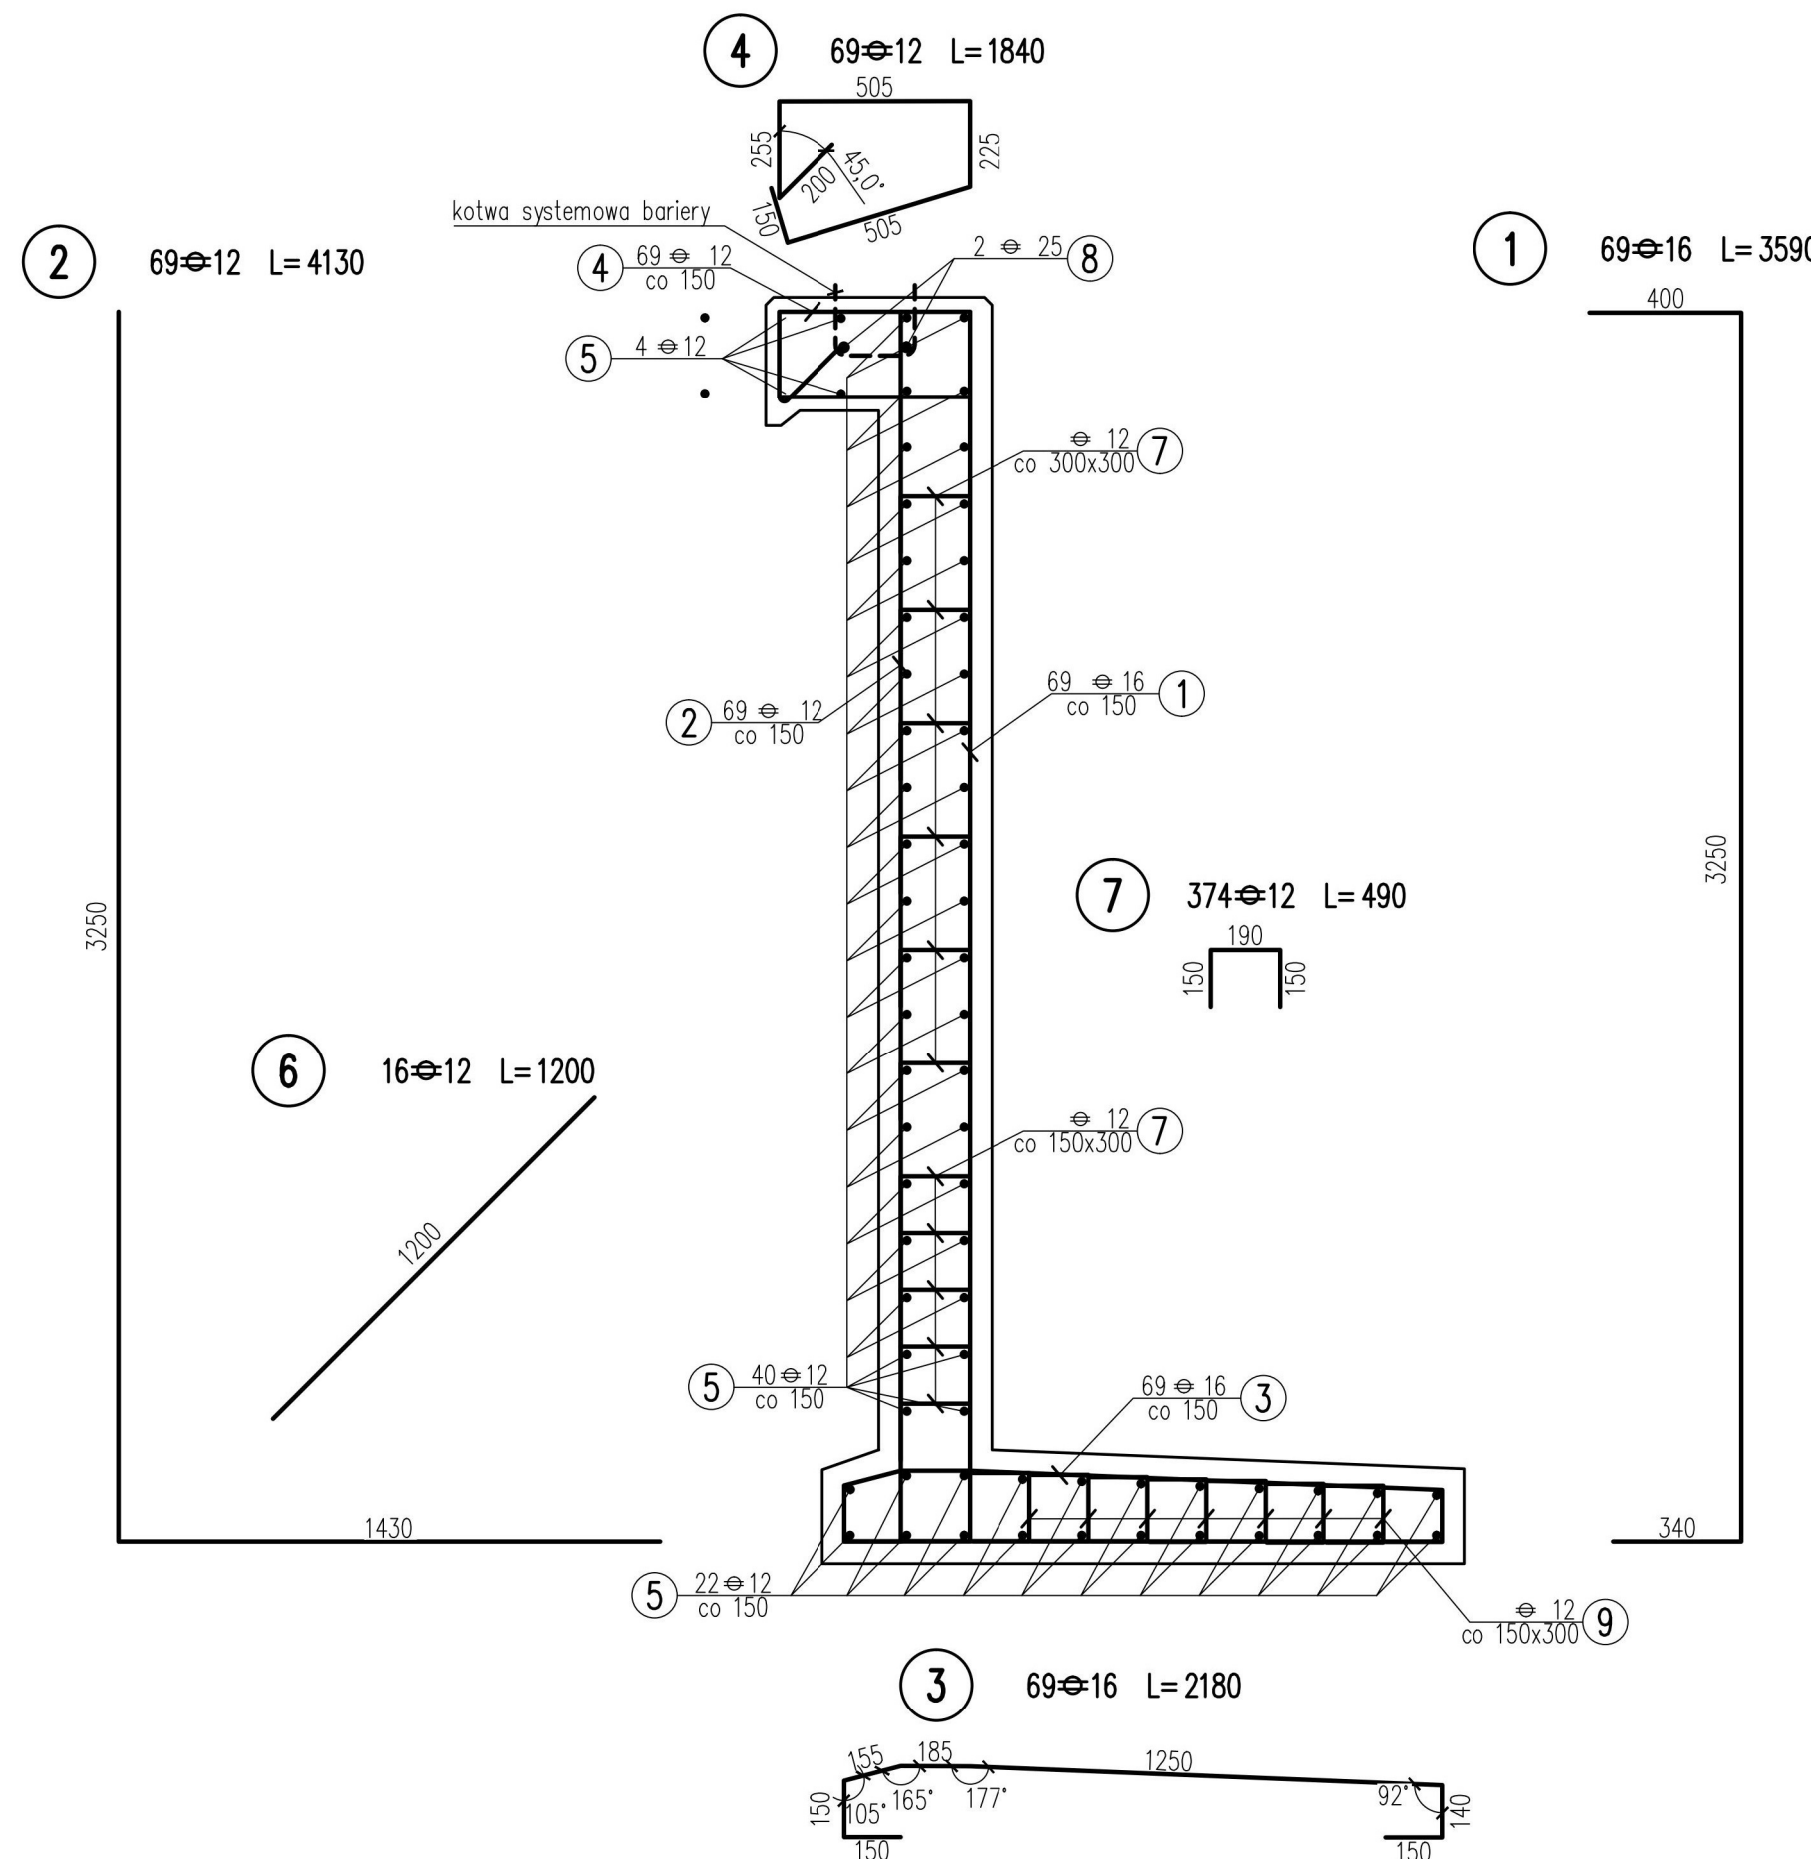

WYKAZ ZBROJENIA							
Nr pręta	Średnica Ø	Liczba [szt]	Długość [mm]	Długość ogólna [m]			Uwagi
	[mm]			średnice Ø			
				12	16	25	
Element: Obiekt ściana czołowa - wlot i wylot							
1	16	69	3990		275,31		
2	12	69	4130	284,97			
3	16	69	2180		150,42		
4	12	69	1840	126,96			
5	12	66	10680	704,88			
6	12	16	1200	19,20			
7	12	374	490	183,26			
8	25	2	10300			20,60	
9	12	238	465	110,67			
Długość razem			[m]	1429,94	425,73	0,00	
Masa jednostkowa			[kg/m]	0,89	1,58	3,85	
Masa razem			[kg]	1 268,9	671,6	0,0	
Masa ogólna			[kg]	1 940,5			
Wykonać elementów:			2	G=	3 881		

UWAGI:

- W miejscach otworów pręty nr 1, nr 2 i nr 5 rozciąć i odgiąć,
- Otulina zbrojenia min 50mm, w gzymsie min 30mm,
- Promień gięcia prętów zgodnie z PN-91/S-10042,
- Wymiary w milimetrach,
- Wymiary prętów podano w osiach,
- Wszystkie powierzchnie stykające się z gruntem należy zaizolować przeciwwilgociowo.

BETON kl. C25/30

STAL ZBROJENIOWA kl. A-IIIN gat. RB500W

Zestawienie materiałów dla jednej ściany

Lp	Element	Jednostka miary	Ilość
1	Stal zbrojeniowa kl. AIIIN	kg	1941
2	Beton C25/30	m ³	15,6

PROJEKT	Budowa drogi powiatowej nr 3336W Wieniawa Przytyk Jedlińsk		
ADRES	Droga powiatowa nr 3336W		
FAZA	Projekt wykonawczy		
INWESTOR	Zarząd Powiatu w Radomiu ul. Tadeusza Mazowieckiego 7 26-600 Radom		
WYKONAWCA DOKUMENTACJI	RoadWay Pracownia Projektowa "RoadWay"		
TYTUŁ RYSUNKU	Przekroje normalne, szczegóły, schematy		
PROJEKTANT	mgr inż. Grzegorz KOWALIK specjalność drogowa - LUB/0207/POOD/08	Podpis 	
SPRAWDZAJĄCY	mgr inż. Michał CHUDYK specjalność drogowa - WKP/0117/PWOD/11	Podpis 	
Skala	Rewizja	Data	Numer rysunku
1:20	0	06.2018	4.5.2