


0031 STUDIUM
0002 KOLONIA

6 Zsiyma Kzjby

8 Zsiyma Kzjby

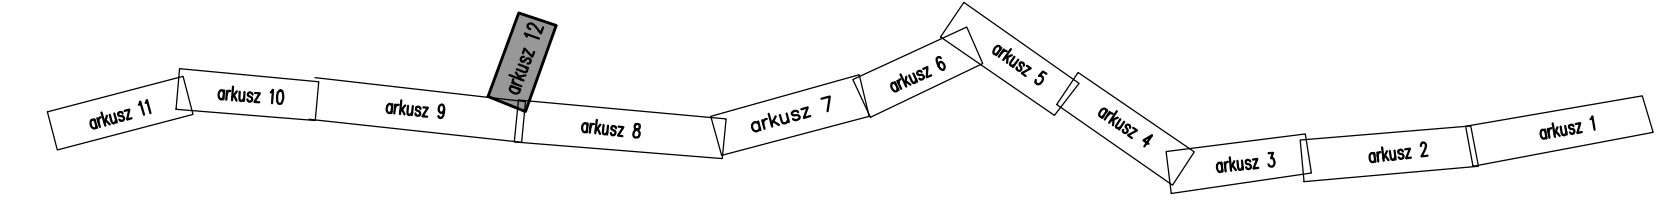

układ arkuszy

MAPA DO CELÓW PROJEKTOWYCH
okładona na obszarze opisanym punktami 15-J5-K3-L5
stan na 11.09.2020

jednostka ewidencyjna 142509-2 Przytyk
obręby : 0002 Kolonia Dęba, 0043 Maksymilianów
SKALA 1:500
nr sekcji: 715720111.3

układ współrzędnych prostokątnych PL-2000
układ odniesienia wysokość Kronsztadt 86
ID zgłoszenia GKN-166421.2392.2020
Radom 30.09.2020

OLPRO		Inwestor: ZARZĄD POWIATU RADOMSKIEGO ul. T. Mazowieckiego 7 26-600 RADOM	
ul. Szczepankowo 97B, 61-306 Poznań adres do koresp.: ul. Sierpowa 17B, 61-307 Poznań tel. 509 299 886, fax. 61 678 53 02, e-mail: olpro@op.pl			
ROZBUDOWA DRÓGI POWIATOWEJ NR 1115W PRZYTYK-KOZUCHÓW - DO DRÓGI KRAJOWEJ NR 48 (odcinek od m. Przytyk do granic powiatu)			
Nazwa zamierzenia budowlanego:			
Projektant:	mgr inż. Paweł Żywiec uprawnienia do projektowania bez ograniczeń w specjalności drogowej	Nr uprawnień: WKP/0312/POOD/11	Podpis/prostak:
Projektant sprawdzający:	mgr inż. Katarzyna Rałowicz uprawnienia do projektowania bez ograniczeń w specjalności drogowej	Nr uprawnień: WKP/0311/POOD/11	
Treść rysunku:	PROJEKT ZAGOSPODAROWANIA TERENU		Nr rysunku DR-02.12
Branka	Nr umowy	Data sporządzenia rysunku:	
drogowa	PZD.1.253.28.2020	12.2020	
Skala 1:500			
L UWAGA! NINIEJSZY PROJEKT NALEŻY ROZPATRYWAĆ ŁĄCZNIE Z PROJEKTAMI BRANŻOWYMI			
© Wszelkie prawa zastrzeżone. Powielanie lub wykorzystywanie niezgodne z przeznaczeniem bez zgody właściciela dokumentacji zabronione			