


N

ORIENTACJA

SKALA 1:10000

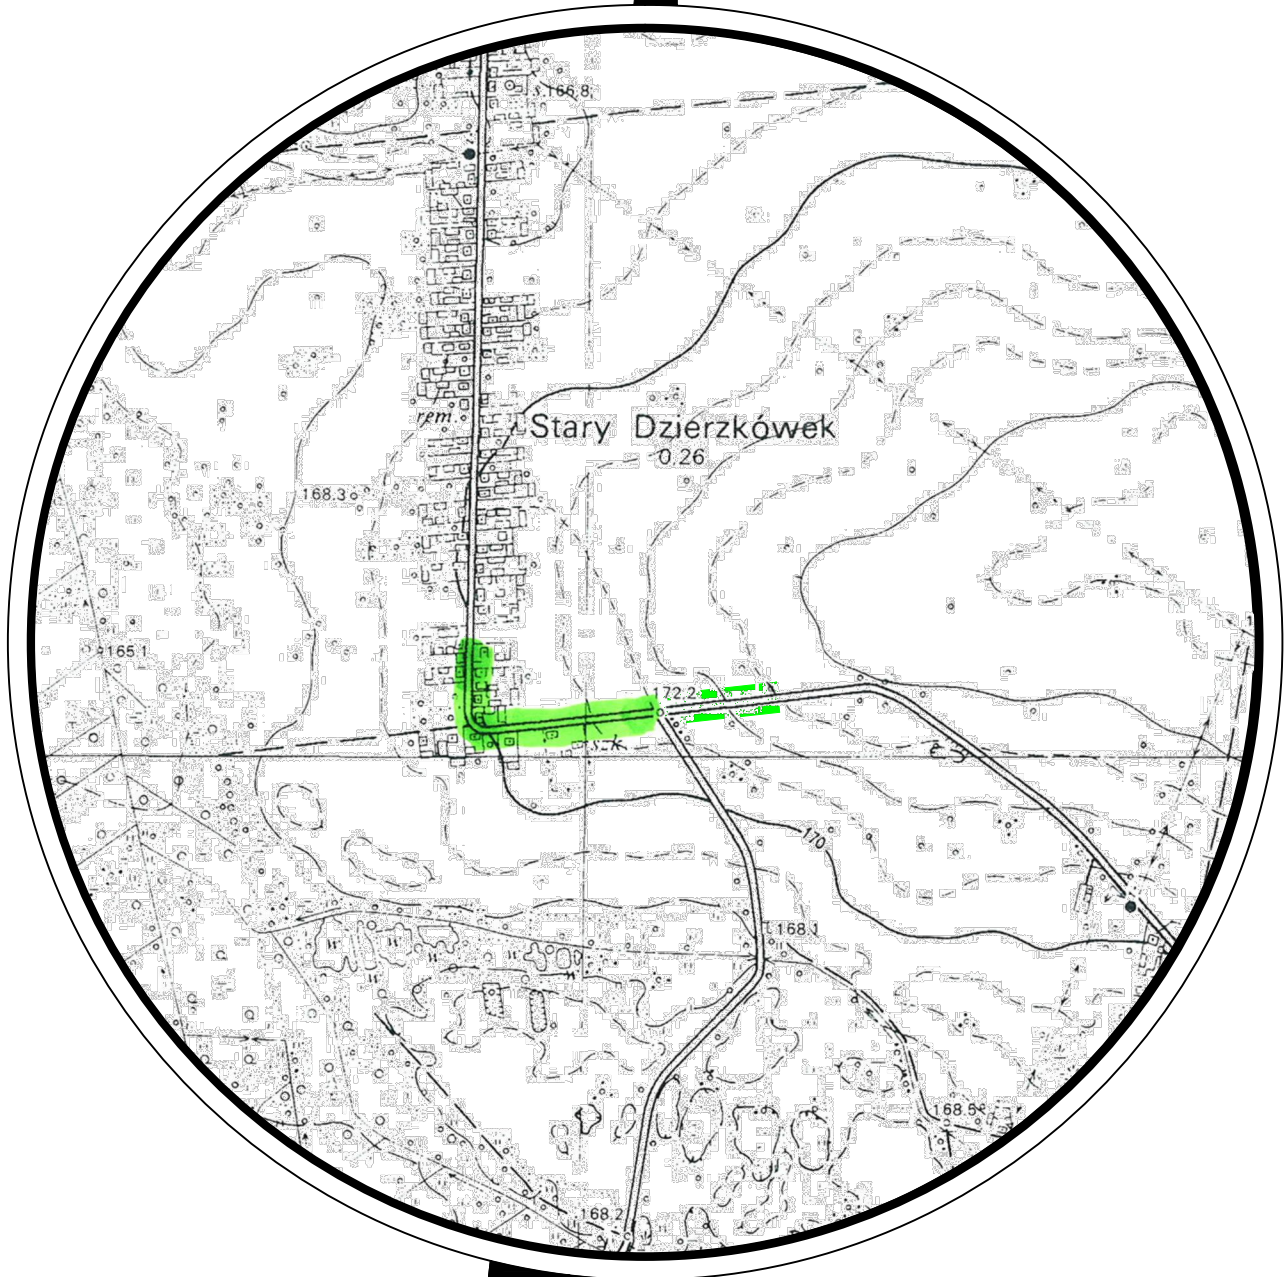

LEGENDA :

ODCINEK DROGI OBJĘTY OPRACOWANIEM

INWESTYCJA : ROZBUDOWA DROGI POWIATOWEJ NR 3538W GAJ - TOMASZÓW NA ODCINKU OD KM 0+000 DO KM 0+530,20			
INWESTOR : Powiatowy Zarząd Dróg Publicznych w Radomiu ul. Graniczna 24 26-600 Radom			
JEDNOSTKA PROJEKTOWA : Zespół Projektowania i obsługi Inżynierskiej Budownictwa Drogowego "ToMaR - DROG" - Tomasz Lis, Marek Oleszczuk spółka jawna ul. Mergiewska 38B 20-234 Lublin			
ZESPÓŁ AUTORSKI			
funkcja	nazwisko	data	podpis
projektant	mgr inż. Marek Oleszczuk upr.LUB/0133/PWOD/04	09.2020	
asystent projektanta	inż. Kaja Bogucińska	09.2020	
sprawdzający	mgr inż. Tomasz Lis upr.265/Lb/99	09.2020	
STADIUM OPRACOWANIA: PROJEKT BUDOWLANY PROJEKT ZAGOSPODAROWANIA TERENU			
BRANŻA: BRANŻA DROGOWA			
TYTUŁ RYSUNKU: ORIENTACJA		NR.RYS. 1	SKALA: 1:10 000
MIEJSCOWOŚĆ; DATA: LUBLIN,WRZESIEŃ 2020		WERSJA:	