


# LEGENDA

- Krawężnik betonowy 20x30 cm
- Obrzeże betonowe 8x30 cm
- Zantony krawężnik betonowy 20x30 cm
- Krawężń jezdnii
- Chodnik z kostki brukowej betonowej gr. 6 cm
- Zjazdy z kostki brukowej betonowej gr. 8 cm
- Nawierzchnia z kruszywa
- Rów przydrożny trapezowy
- Ściek betonowy typu Muldra
- Granie pasa drogowego drogi powiatowej
- Linia podziałowa działek prywatnych
- Ogródenie panelowe zbiorników wód opadowych



<b>BIURO PROJEKTOWE BUDOWNICTWA</b> ul. Szwajcarska 10A, 01-650 Warszawa, tel. 22 638 11 11	
<b>OBIEKT</b> Rozbudowa drogi powiatowej nr 3550W I/2a - Rybickizna - Grabowiec	<b>PROJEKTANT</b> mgr inż. Paweł Lelicki
<b>TEREŚĆ</b> PLAN Zagospodarowania Terenu	<b>OPROJEKTOWAŁ</b> mgr inż. Paweł Lelicki
<b>OPROJEKTOWAŁ</b> mgr inż. Borkowicz Przemysław	<b>OPROJEKTOWAŁ</b> mgr inż. Borkowicz Przemysław
Skala: 1:500	Data: 02.2021
Nr gpr. PZT-I	Nr gpr. PZT-I