














LEGENDA

-  Krawężnik betonowy 20x30 cm
-  Obrzeże betonowe 8x30 cm
-  Zantony krawężnik betonowy 20x30 cm
-  Krawężń jezdní
-  Chodnik z kostki brukowej betonowej gr. 6 cm
-  Zjazd z kostki brukowej betonowej gr. 8 cm
-  Nawierzchnia z kruszywa
-  Rów przydrożny trapezowy
-  Ściek betonowy typu Mulla
-  Granice pasa drogowego drogi powiatowej
-  Linia podziałowa działek prywatnych
-  Ogródenie panelowe zbiorników wód opadowych



BIURO PROJEKTOWE BUDOWNICTWA		"PROJEKTU I BUDU"	
ul. Słowackiego 10a, 05-200 Grabowiec, tel. 87 250 00 00		ul. Słowackiego 10a, 05-200 Grabowiec, tel. 87 250 00 00	
OBIEKT ADRES		Rozbudowa drogi powiatowej nr 3550W Iłża - Rybczyzna - Grabowiec	
TREŚĆ		PLAN ZAGOSPODAROWANIA TERENU	
PROJEKTANT	mgr inż. Paweł Lisicki	SPROJEKTOWAŁA	mgr inż. Paweł Lisicki
OPROJEKTOWAŁA	mgr inż. Beata Przyjemniak	OPROJEKTOWAŁA	mgr inż. Beata Przyjemniak
Skala: 1:500	Dat.: 02.2021	Nr rys.: PZT-VII	