














LEGENDA

-  Krawężnik betonowy 20x30 cm
-  Obrzeża betonowe 8x30 cm
-  Zasilony krawężnik betonowy 20x30 cm
-  Krawężnik żelazni
-  Chodnik z kostki brukowej betonowej gr. 6 cm
-  Zjazd z kostki brukowej betonowej gr. 8 cm
-  Nawierzchnia z kruszywa
-  Rów przydrożny trapezowy
-  Ściek betonowy typu Mulda
-  Granice pasa drogowego drogi powiatowej
-  Linia podziałowa działek prywatnych
-  Ogrózenie panelowe zbiorników wód opadowych



BIURO PROJEKTOWE BUDOWNICTWA "PROJEKTU I BUDUJ" ul. Sienkiewicza 10 62-800 Tarnobrzeg, Wlkp.	
OBIEKT Rozbudowa drogi powiatowej nr 3590W Iłża - Rybiczyna - Grabowiec	ADRES Iłża - Rybiczyna - Grabowiec
TREŚĆ PLAN ZAGOSPODAROWANIA TERENU	
PROJEKTANT mgr inż. Paweł Laskiewicz	OPRACOWANIE WYKONANIE mgr inż. Bohdan Przejmowski
Skala: 1:500	Data: 05.2021