
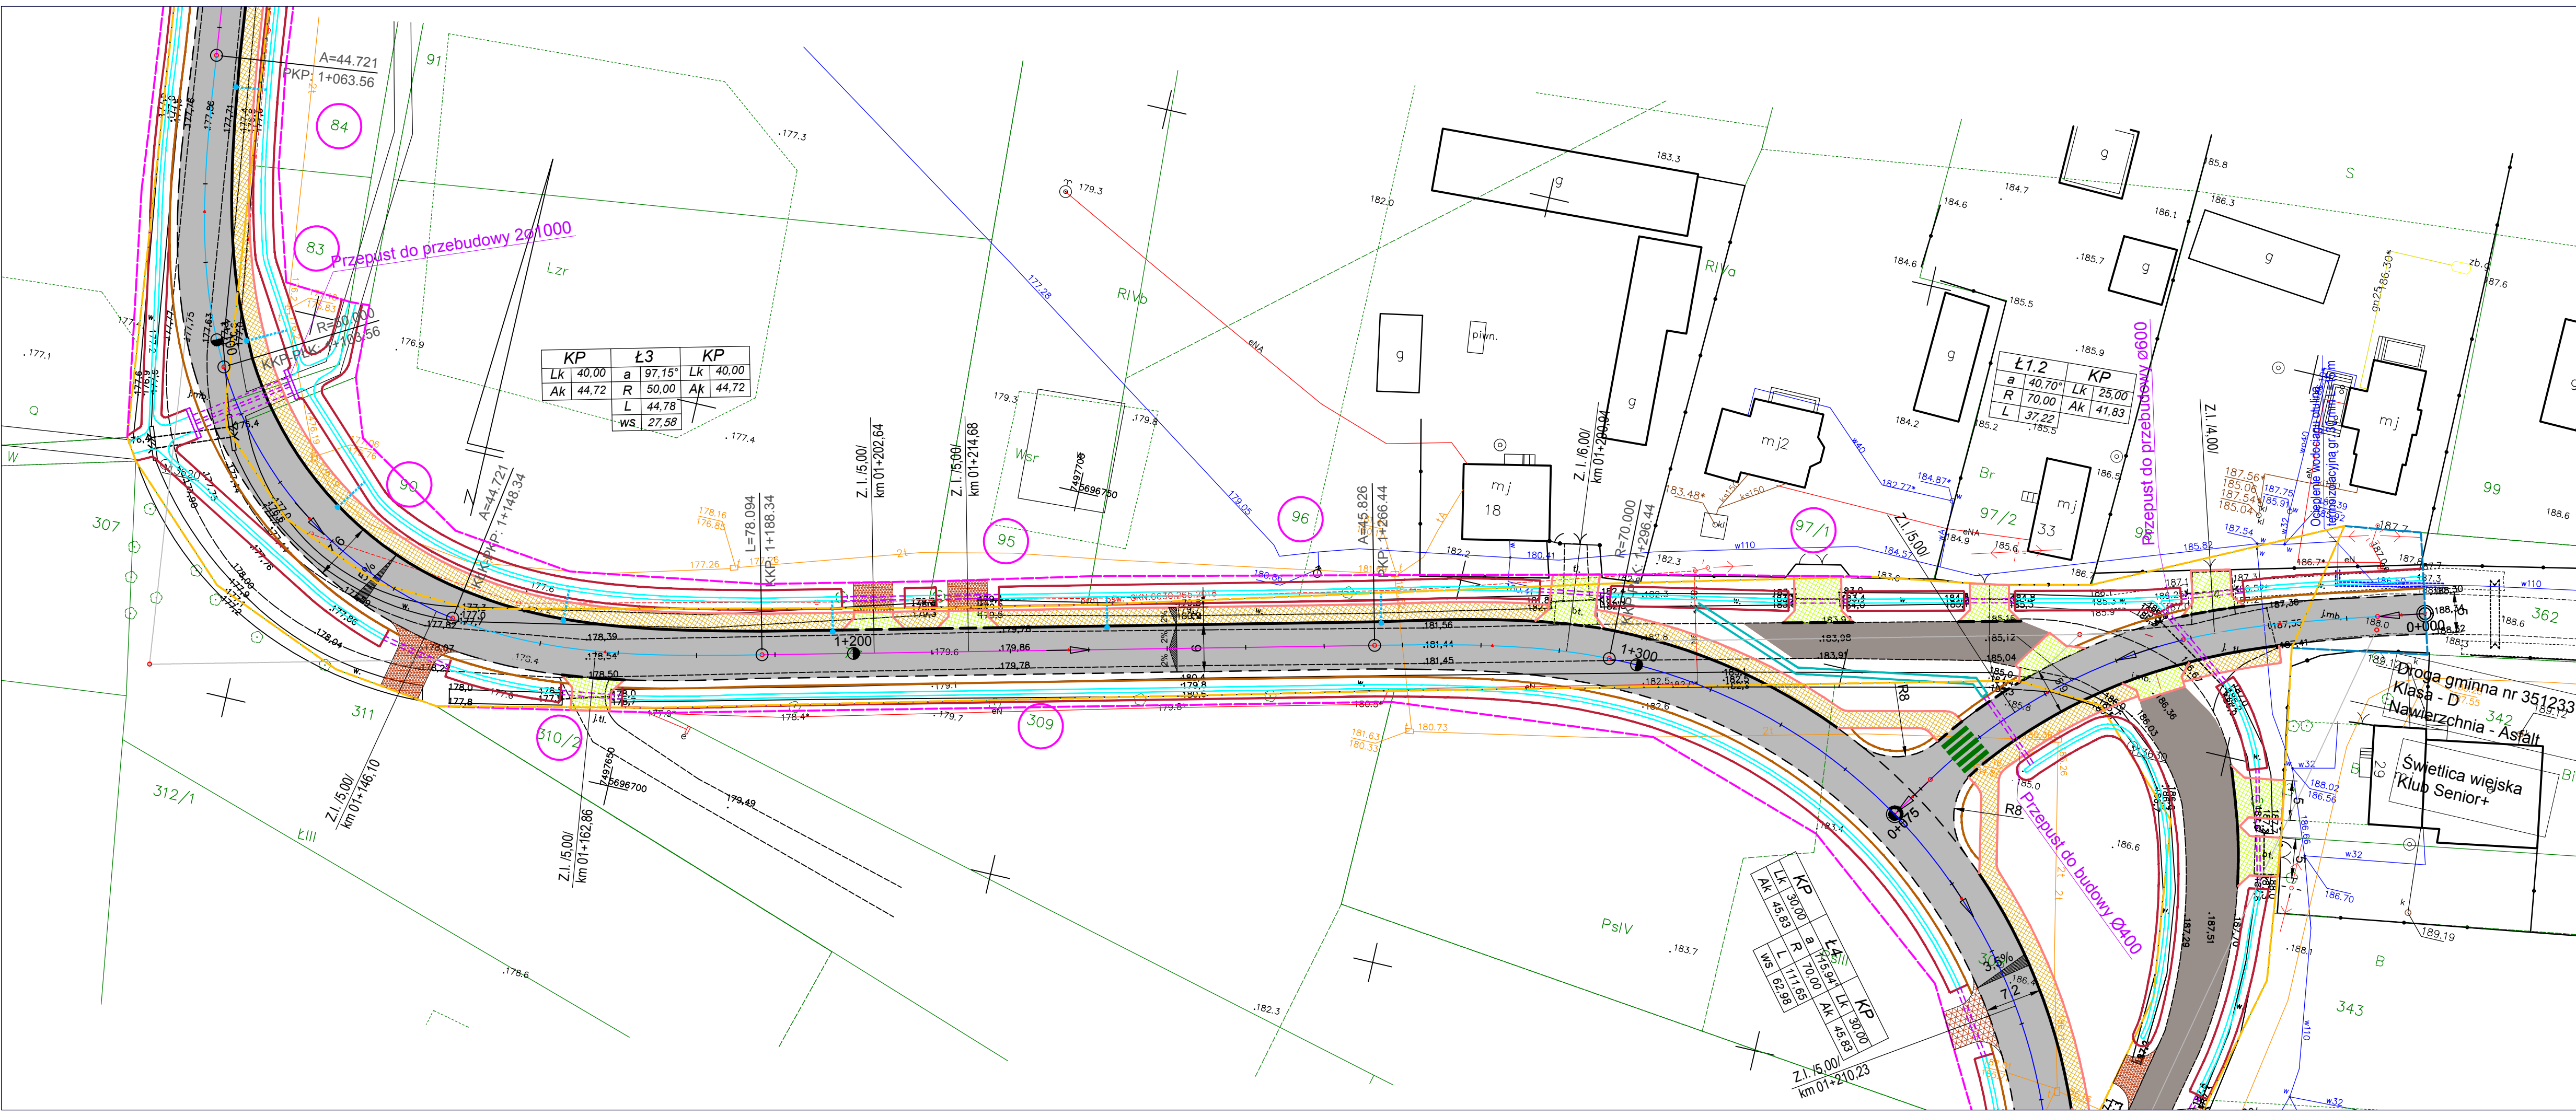


LEGENDA

-  Krawężnik betonowy
-  Obniżony krawężnik betonowy
-  Obrzeże betonowe
-  Krawędź jezdni
-  Krawędź pobocza
-  Nawierzchnia bitumiczna
-  Rów trapezowy
-  Chodnik z kostki brukowej
-  Zjazdy z kostki brukowej
-  Zjazdy z kruszywa
-  Rowy kryte
-  Wpusty z przykanalikami
-  Granica pasa drogowego drogi powiatowej
-  Linia podziałowa
-  Linia ograniczenia w korzystaniu na czas przebudowy

 numery działek do podziału



KP	Ł3	KP
LK 40,00	a 97,15°	LK 40,00
Ak 44,72	R 50,00	Ak 44,72
L 44,78		
WS 27,58		

KP	Ł1.2	KP
a 40,70°	LK 25,00	
R 70,00	Ak 41,83	
L 37,22		

KP	Ł3	KP
LK 45,83	a 97,15°	LK 45,83
R 70,00	R 50,00	R 70,00
L 117,65	L 44,78	L 117,65
WS 62,98	WS 27,58	WS 62,98

BIURO PROJEKTOWE BUDOWNICTWA **"PROJEKTUJ I BUDUJ"**
ul. Spalska 103/105 lok. 10
97-200 Tomaszów Maz.

OBIEKT ADRES: ROZBUDOWA DROGI POWIATOWEJ ZAKRZEW-WOLANÓW-AUGUSTÓW

TREŚĆ: PLAN ZAGOSPODAROWANIA TERENU

Imię i nazwisko, zakres opracowania	Nr ewid. upr. bud.	Podpis
-------------------------------------	--------------------	--------

OPRACOWANIE WYKONALI	PROJEKTANT mgr inż. Paweł Łaskiewicz	SWK/0048/POOD/13
	SPRAWDZAJĄCY mgr inż. Bohdan Przyjemski	GP/U/7342/115/99/WL

Skala: 1:500 Data: 06.2021 Nr rys. PZT - III