


- Legenda:**
- projektowany krawężnik betonowy 20x30x100 cm wyniesiony
 - projektowany krawężnik betonowy 20x30x100 cm obniżony
 - projektowane obrzeże betonowe 8x30x100 cm
 - projektowana krawędź jezdni, zjazdu
 - projektowany opornik betonowy 12x25x100cm obniżony
 - granice działek ewidencyjnych
 - granica istniejącego pasa drogowego
 - granica projektowanego pasa drogowego
 - granica ograniczonego korzystania pod przebudowę dróg innej kategorii i sieci uzbrojona terenu, urządzeń melioracji wodnej
 - numery działek ewidencyjnych znajdujących się w obszarze istniejącego pasa drogowego
 - numery działek ewidencyjnych przeznaczonych do podziału i przejęcia w części
 - numery działek ewidencyjnych objętych ograniczonym korzystaniem z terenu
 - przebudowywana jezdnia - nawierzchnia z mieszanki mineralno-bitumicznej
 - zjazdy i wyspy dzielące o nawierzchni z kostki betonowej koloru ciemnoszarego
 - zjazdy o nawierzchni z kruszywa łamanego 0-31,5mm
 - zjazdy o nawierzchni z mieszanki mineralno-bitumicznej
 - projektowane chodniki z kostki betonowej 10x20 cm szarej
 - projektowane ścieżki pieszo-rowerowe z kostki betonowej bezfazowej koloru czerwonego
 - projektowane zatoki postojowe z kostki betonowej ciemnoszarej
 - projektowane trawniki - humusowanie z obsianiem trawą
 - umocnienia skarp rowów brukowcem
 - projektowana krawędź pobocza, poboże z kruszywa łamanego, gr. 15 cm
 - oś drogi, pikietaż osi drogi
 - projektowane pochylone poprzeczne jezdni, chodników
 - projekty elementów odwodnienia drogi - wpusty deszczowe, przykanaliki, studnie rewizyjne, kanały rowów krytych
 - przebudowywane rowy odwadniające, skarpy
 - projektowane i objęte przebudową przepusty z rur PEHD w ciągu rowów odwadniających
 - projektowane i objęte przebudową przepusty drogowe w ciągu cieków wodnych
 - projektowane bariery drogowe
 - istniejące elementy kanalizacji deszczowej do likwidacji
 - istniejące ogrodzenia do rozbiórki
 - projektowane studnie i kanał technologiczny

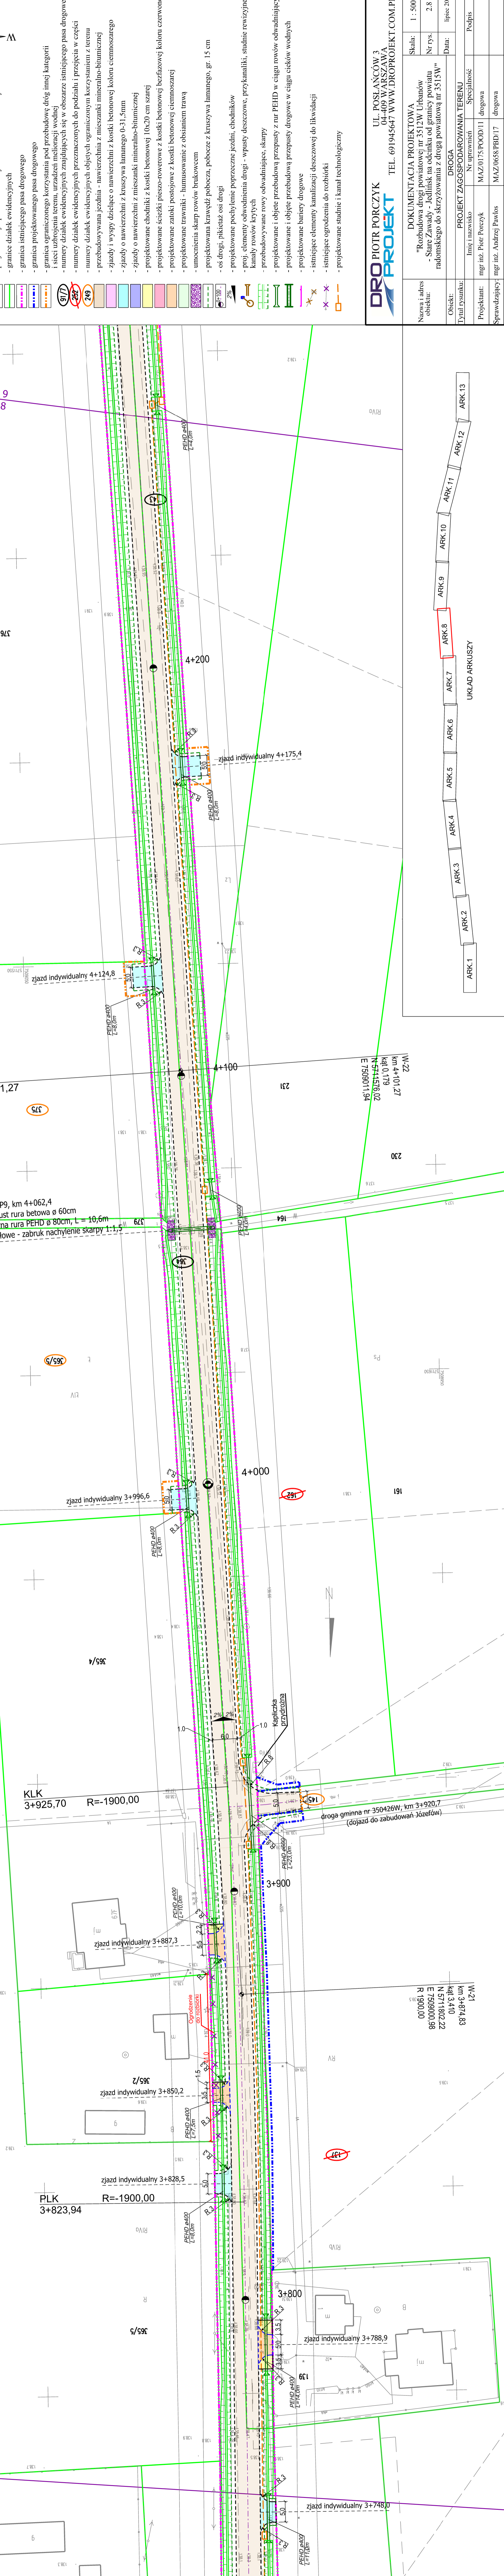

DROPIOTR PROJEKT
 UL. POSLAŃCÓW 3
 04-409 WARSZAWA
 TEL. 69 1945647 WWW.DROPROJEKT.COM.PL

Skala: 1 : 500
 Nr rys. 2.8
 Data: lipiec 2021

Nazwa i adres obiektu: DOKUMENTACJA PROJEKTOWA "Rozbudowa drogi powiatowej nr 3512W Urbanów - Stare Zawady - Jedlińsk na odcinku od granicy powiatu radomskiego do skrzyżowania z drogą powiatową nr 3515W"

Obiekt: DROGA


Tytuł rysunku: PROJEKT ZAGOSPODAROWANIA TERENU

Projektant: Imię i nazwisko: ngr inż. Piotr Porczyk
 Nr uprawnień: MAZ/0175/POOD/11 drogową

Sprawdzający: Imię i nazwisko: ngr inż. Andrzej Pawłowski
 Nr uprawnień: MAZ/0658/PBD/17 drogową

Podpis

Specjalność

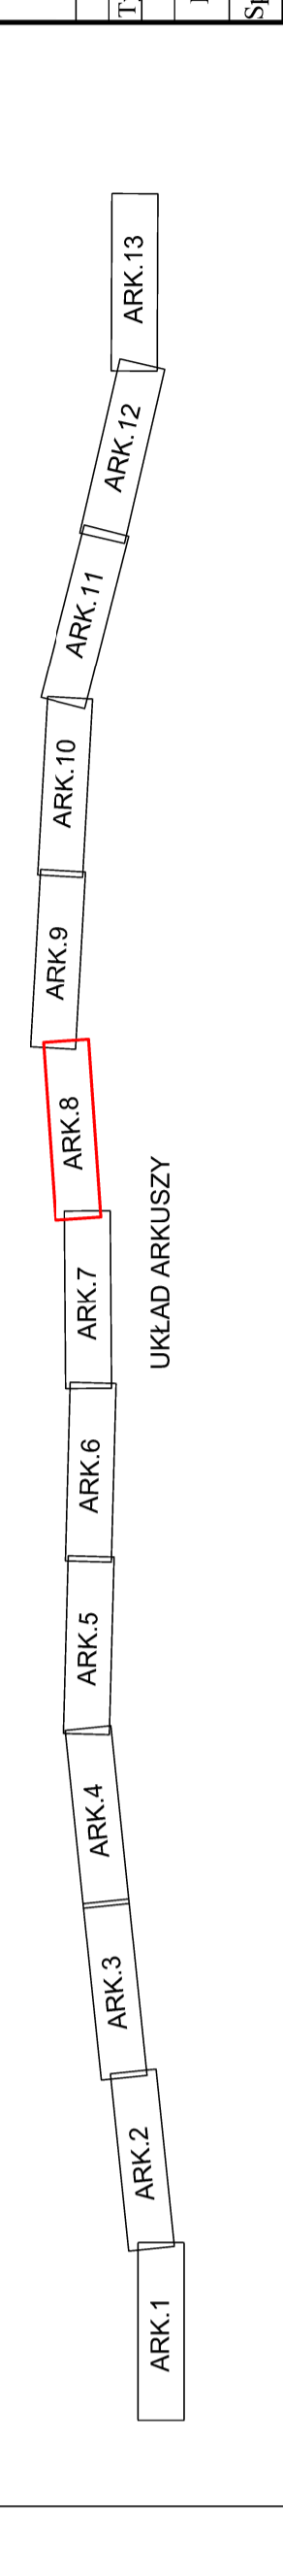

W-22
 km 4+101,27
 K41.0.179
 N 5714576,02
 E 7509011,94

W-21
 km 3+874,83
 K41.3.410
 N 5711802,22
 E 7509000,98
 R 1900,00

droga gminna nr 350426W, km 3+920,7
 (dojazd do zabudowy Józefów)

zjazd indywidualny 3+748,0

zjazd indywidualny 3+887,3

zjazd indywidualny 3+828,5

zjazd indywidualny 3+850,2

zjazd indywidualny 3+996,6

zjazd indywidualny 4+124,8

zjazd indywidualny 4+175,4

PRZEPUST P9, km 4+062,4
 Istn. przepust rura PEHD ø 80cm, L = 10,6m
 ścianki czołowe - zabruk nachylenie skarpy 1:1,5

KLK 3+925,70 R=-1900,00

PLK 3+823,94 R=-1900,00

376

375

374

373

372

371

370

369

368

367

366

365/4

365/3

365/2

365/1

364

363

