

- Legenda:**
- projektowany krawężnik betonowy 20x30x100 cm wyniesiony
 - projektowany krawężnik betonowy 20x30x100 cm obniżony
 - projektowane obrzeże betonowe 8x30x100 cm
 - projektowana krawędź jezdni, zjazdu
 - projektowany opornik betonowy 12x25x100cm obniżony
 - granice działek ewidencyjnych
 - granica istniejącego pasa drogowego
 - granica projektowanego pasa drogowego
 - granica ograniczonego korzystania pod przebudowę dróg innej kategorii i sieci uzbrojona terenu, urządzeń melioracji wodnej
 - numery działek ewidencyjnych znajdujących się w obszarze istniejącego pasa drogowego
 - numery działek ewidencyjnych przeznaczonych do podziału i przejęcia w części
 - numery działek ewidencyjnych objętych ograniczonymi korzystaniem z terenu
 - przebudowywana jezdnia - nawierzchnia z mieszanek mineralno-bitumicznej
 - zjazdy i wyspy dzielące o nawierzchni z kostki betonowej koloru ciemnoszarego
 - zjazdy o nawierzchni z kruszywa łamanego 0-31,5mm
 - zjazdy o nawierzchni z mieszanek mineralno-bitumicznej
 - projektowane chodniki z kostki betonowej 10x20 cm szarej
 - projektowane ścieżki pieszo-rowerowe z kostki betonowej bezfazowej koloru czerwonego
 - projektowane zatoki postojowe z kostki betonowej ciemnoszarej
 - projektowane trawniki - humusowanie z obsianiem trawą
 - umocnienia skarp rowów brukowcem
 - projektowana krawędź pobocza, poboże z kruszywa łamanego, gr. 15 cm
 - oś drogi, pikietaż osi drogi
 - projektowane pochylone poprzeczne jezdni, chodników
 - proj. elementy odwodnienia drogi - wpusty deszczowe, przykanaliki, studnie rewizyjne, kanały rowów krytych
 - przebudowywane rowy odwadniające, skarpy
 - projektowane i objęte przebudową przepusty z rur PEHD w ciągu rowów odwadniających
 - projektowane i objęte przebudową przepusty drogowo w ciągu cieków wodnych
 - projektowane bariery drogowe
 - istniejące elementy kanalizacji deszczowej do likwidacji
 - istniejące ogrodzenia do rozbiórki
 - projektowane studnie i kanał technologiczny



DROPIOTR PROJEKT
 UL. POSLAŃCÓW 3
 04-409 WARSZAWA
 TEL. 69 1945647 WWW.DROPROJEKT.COM.PL

PROJEKT

Skala: 1 : 500
 Nr rys. 2.9
 Data: lipiec 2021

Nazwa i adres obiektu:
 DOKUMENTACJA PROJEKTOWA
 "Rozbudowa drogi powiatowej nr 3512W Urbanów - Stare Zawady - Jedlińsk na odcinku od granicy powiatu radomskiego do skrzyżowania z drogą powiatową nr 3515W"

Obiekt: DROGA
 Tytuł rysunku: PROJEKT ZAGOSPODAROWANIA TERENU
 Nr uprawnień: Specjalność
 Projektant: mgr inż. Piotr Porczyk MAZ/0175/P00D/11 drogowa
 Sprawdzający: mgr inż. Andrzej Pawłowski MAZ/0658/PBD/17 drogowa

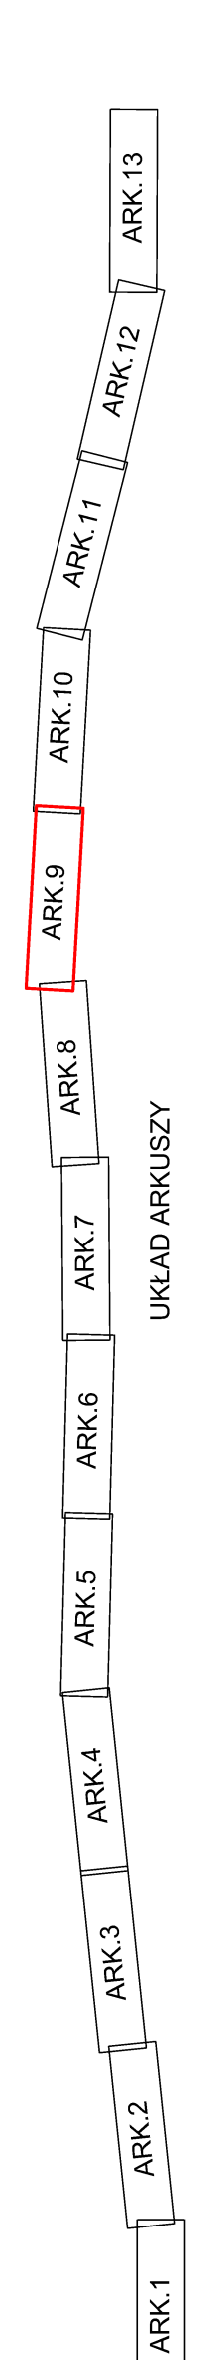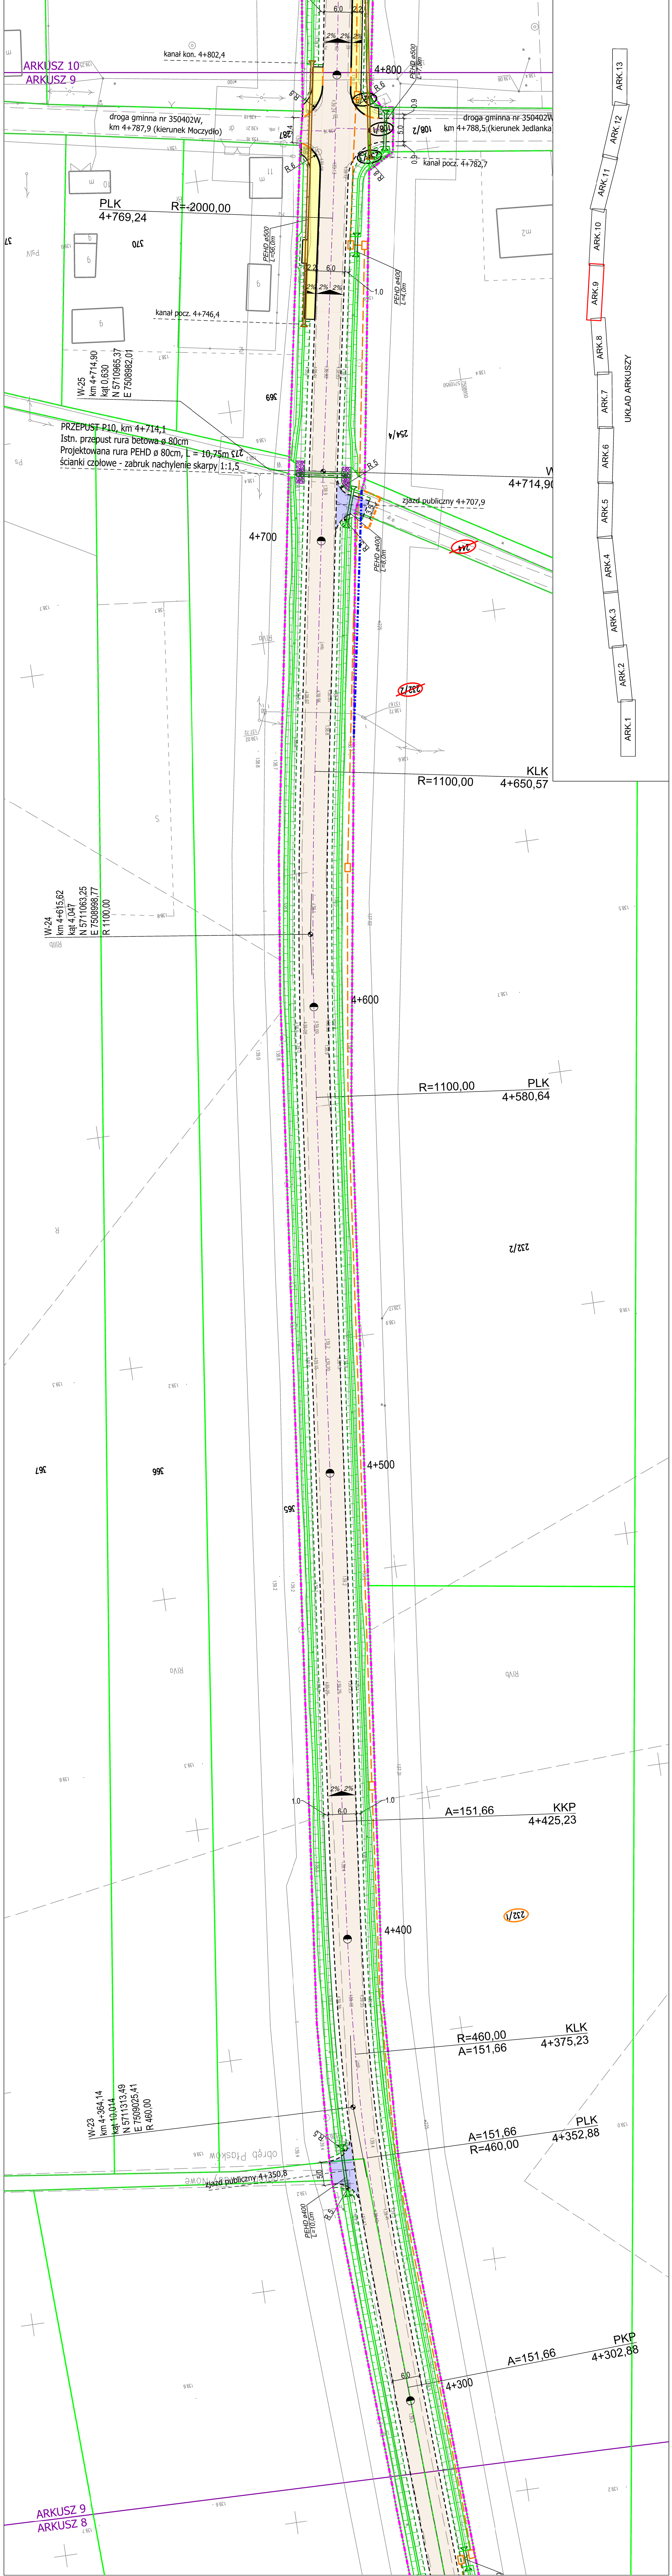

UKŁAD ARKUSZY