


- Legenda:**
- projektowany krawężnik betonowy 20x30x100 cm wyniesiony
 - projektowany krawężnik betonowy 20x30x100 cm obniżony
 - projektowane obrzeże betonowe 8x30x100 cm
 - projektowana krawędź jezdni, zjazd
 - projektowany opornik betonowy 12x25x100cm obniżony
 - granice działek ewidencyjnych
 - granica istniejącego pasa drogowego
 - granica projektowanego pasa drogowego
 - granica ograniczonego korzystania pod przebudowę dróg innej kategorii i sieci uzbrojona terenu, urządzeń melioracji wodnej
 - numery działek ewidencyjnych znajdujących się w obszarze istniejącego pasa drogowego
 - numery działek ewidencyjnych przeznaczonych do podziału i przejęcia w części
 - numery działek ewidencyjnych objętych ograniczonym korzystaniem z terenu
 - numery działek ewidencyjnych z mieszkani mineralno-bitumicznej
 - zjazdy i wyspy dzielące o nawierzchni z kostki betonowej kolony ciemnoszarego
 - zjazdy o nawierzchni z kruszywa łamanego 0-31,5mm
 - zjazdy o nawierzchni z mieszanek mineralno-bitumicznej
 - projektowane chodniki z kostki betonowej 10x20 cm szarej
 - projektowane ścieżki pieszo-rowerowe z kostki betonowej bezfazowej kolony czerwonego
 - projektowane zatoki postojowe z kostki betonowej ciemnoszarej
 - umocnienia skarp rowów brukowcem
 - projektowana krawędź pobocza, poboże z kruszywa łamanego, gr. 15 cm
 - osł. drogi, pikietaż osi drogi
 - projektowane pochylone poprzeczne jezdni, chodników
 - projek. elementy odwodnienia drogi - wpusty deszczowe, przykanaliki, studnie rewizyjne, kanały rowów krytych
 - przebudowywane rowy odwadniające, skarpy
 - projektowane i objęte przebudową przepusty z rur PEHD w ciągu rowów odwadniających
 - projektowane i objęte przebudową przepusty drogowe w ciągu cieków wodnych
 - projektowane bariery drogowe
 - istniejące elementy kanalizacji deszczowej do likwidacji
 - istniejące ogrodzenia do rozbiórki
 - projektowane studnie i kanał technologiczny

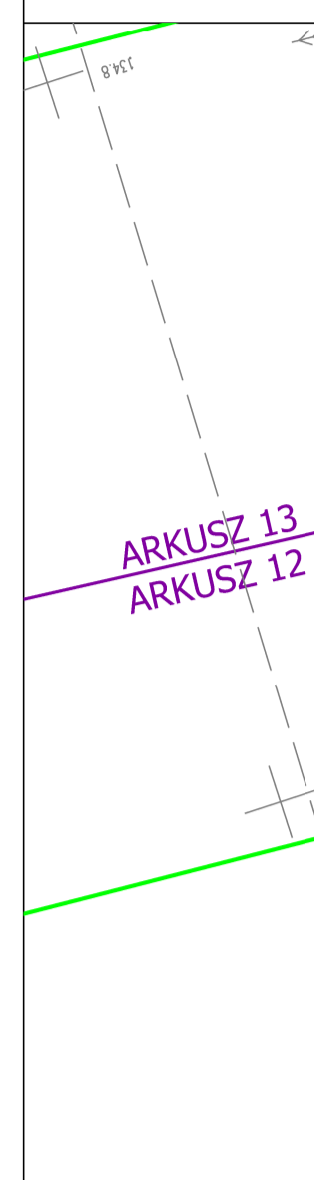


DROPIOTR PROJEKT
 UL. POSLAŃCÓW 3
 04-409 WARSZAWA
 TEL. 69 1945647 WWW.DROPROJEKT.COM.PL

DOKUMENTACJA PROJEKTOWA
 "Rozbudowa drogi powiatowej nr 3512W Urbanów - Stare Zawady - Jedlińsk na odcinku od granicy powiatu radomskiego do skrzyżowania z drogą powiatową nr 3515W"

Skala: 1 : 500
 Nr rys.: 2.12
 Data: lipiec 2021

Obiekt: DROGA
 Tytuł rysunku: PROJEKT ZAGOSPODAROWANIA TERENU
 Specjalność: Podpis
 Projektant: mgr inż. Piotr Porczyk MAZ/0175/POOD/11 drogowa
 Sprawdzający: mgr inż. Andrzej Pawłowski MAZ/0658/PBD/17 drogowa

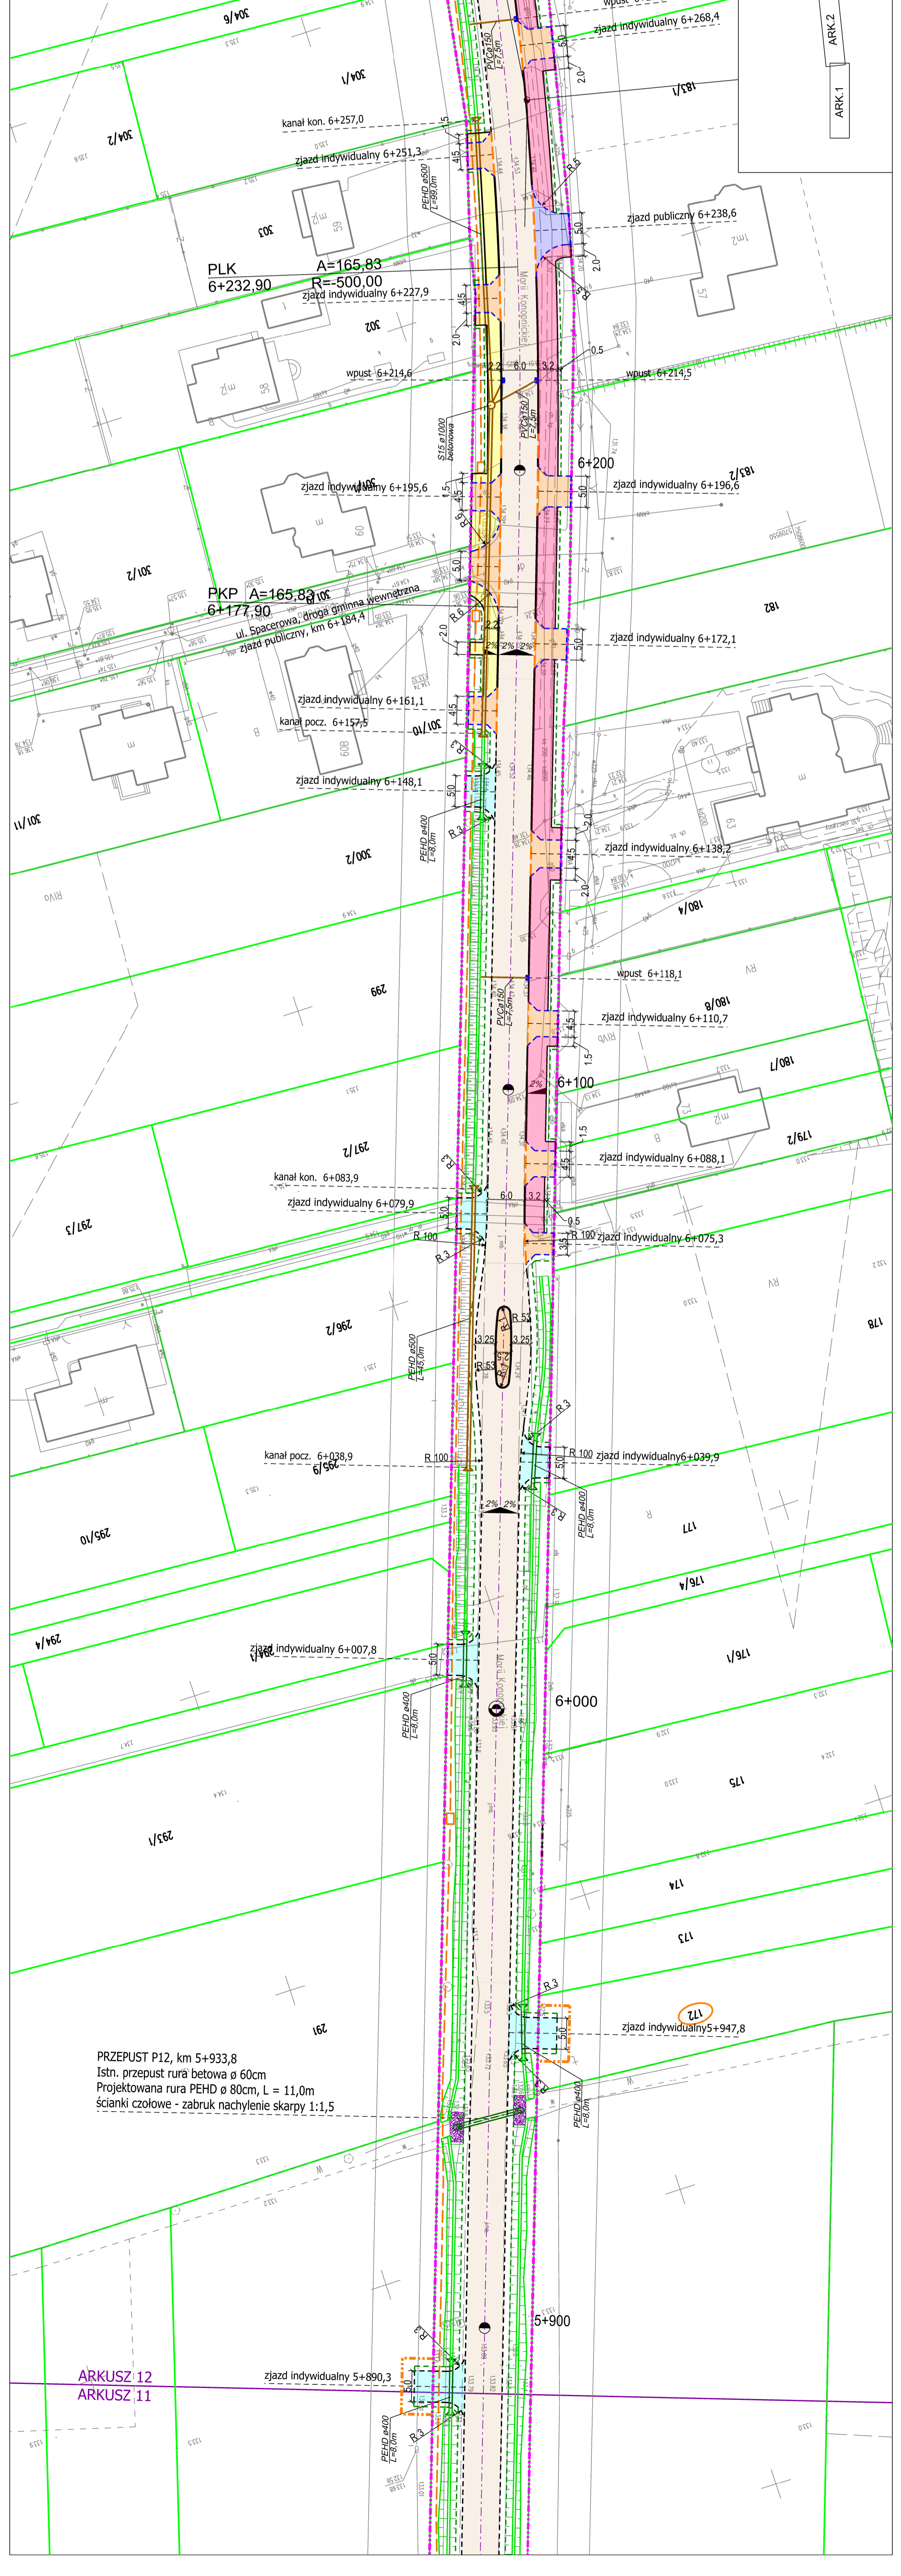

PRZEPUST P12, km 5+933,8
 Istn. przepust rura betonowa \varnothing 60cm
 Projektowana rura PEHD \varnothing 80cm, L = 11,0m
 ścianki czołowe - zabruk nachylenie skarpy 1:1,5

ARKUSZ 12
 ARKUSZ 11

ARKUSZ 13
 ARKUSZ 12

