
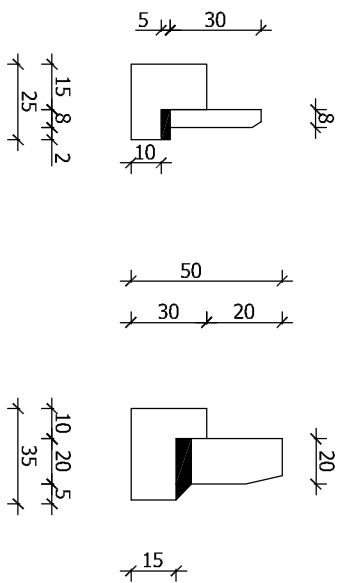
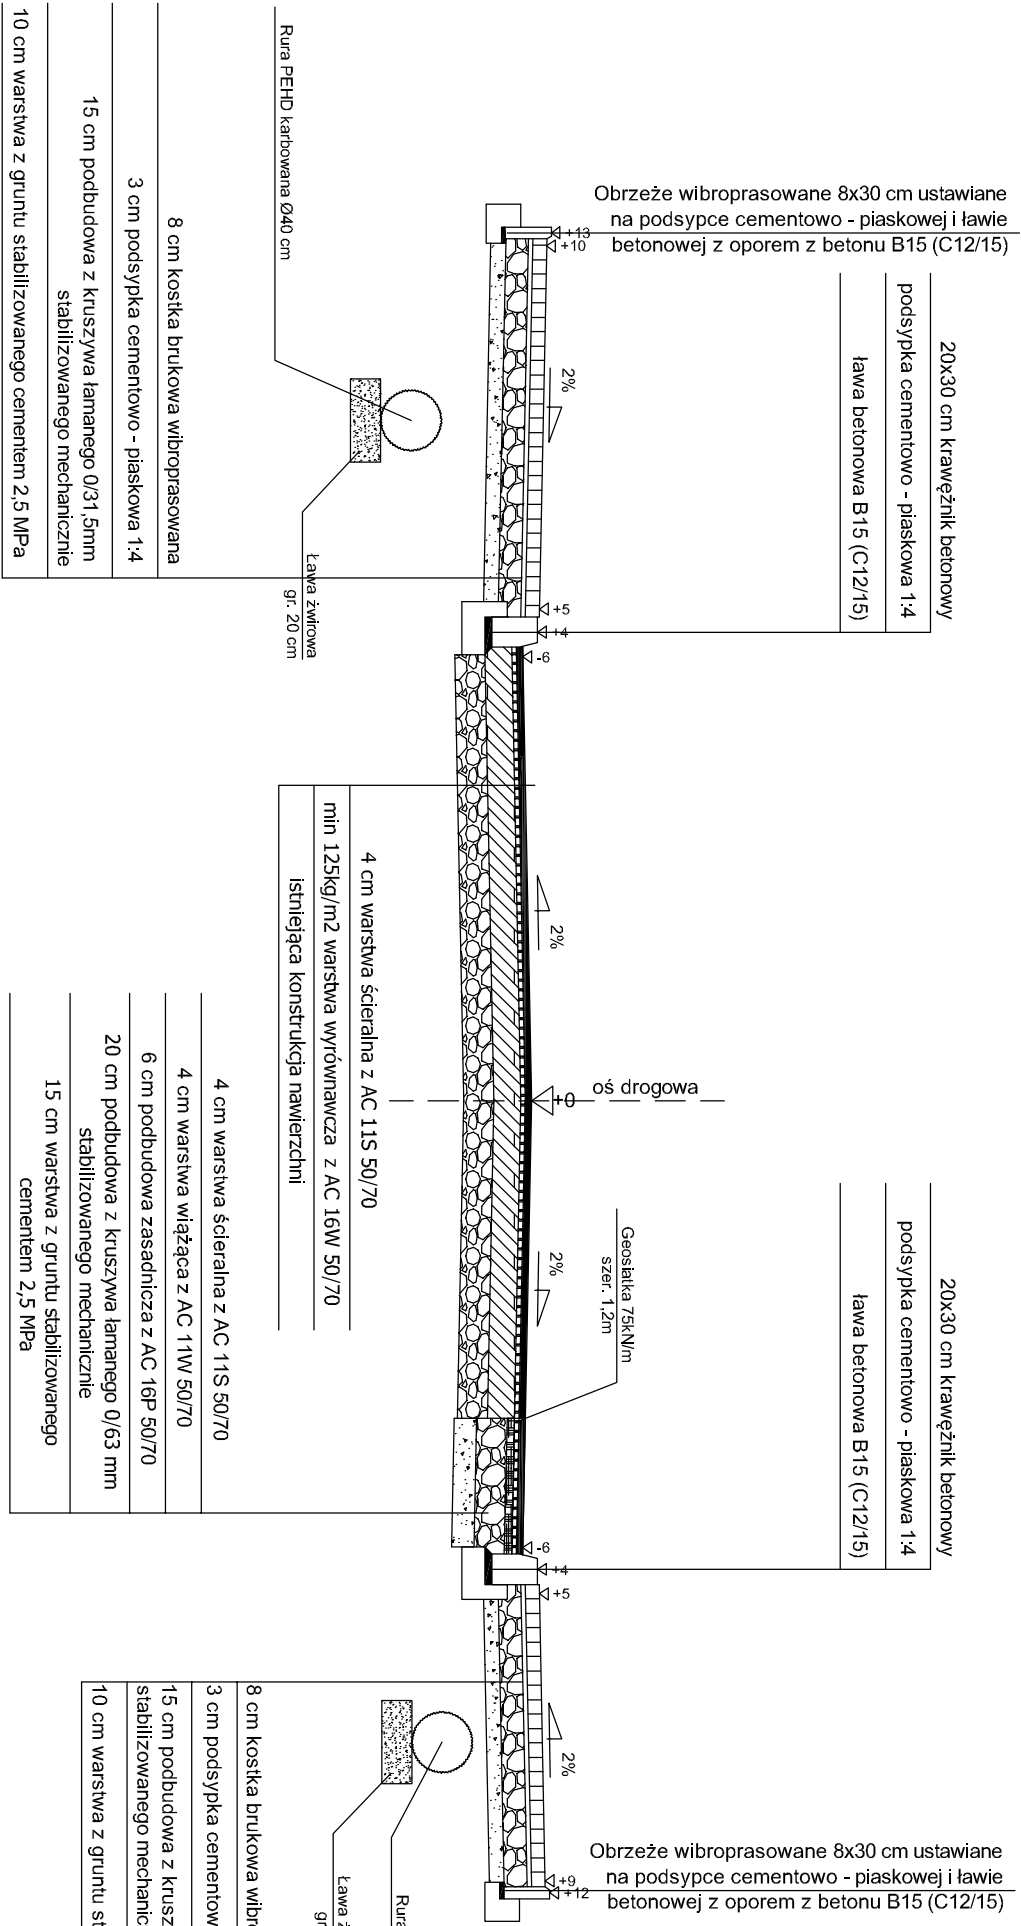


PRZEKRÓJ NORMALNY

na odcinku występowania chodnika dla pieszych

od km 03+570,00 do km 03+628,72

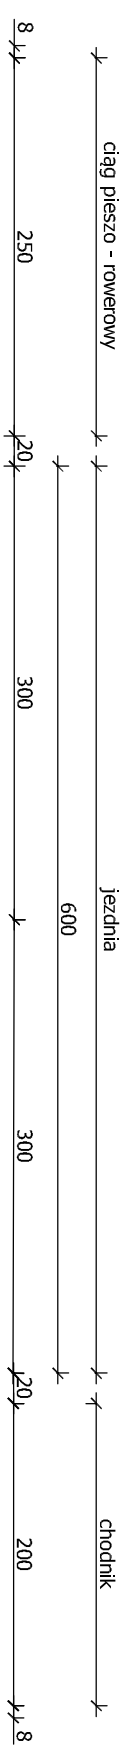

BIURO PROJEKTOWE BUDOWNICTWA		"PROJEKTUJ I BUDUJ" ul. Spalska 103/105 lok. 10 97-200 Tomaszów Maz.	
OBJEKT ADRES	ROZBUDOWA DROGI POWIATOWEJ NR 3517W WOJCIECHÓW - KOZŁÓW - RAJEC SZLACHECKI wraz z budową ścieżki rowerowej		
	Przekrój normalny		
TREŚĆ	Inż. i nazwisko, zakres opracowania	Nr ewid. upr. bud.	Podpis
	PROJEKTANT mgr inż. Bohdan Przyjemski	GP/Ur/7342/115/89Wt	
OPRACOWANIE WYKONALI	SPRAWDZAJĄCY mgr inż. Paweł Łaskiewicz	SWK/0048/POOD/13	
Skala: 1:50	Data: 12.2016	Nr rys. K8	

Uwaga:

Występowanie chodnika dla pieszych zgodnie z planem zagospodarowania terenu.