


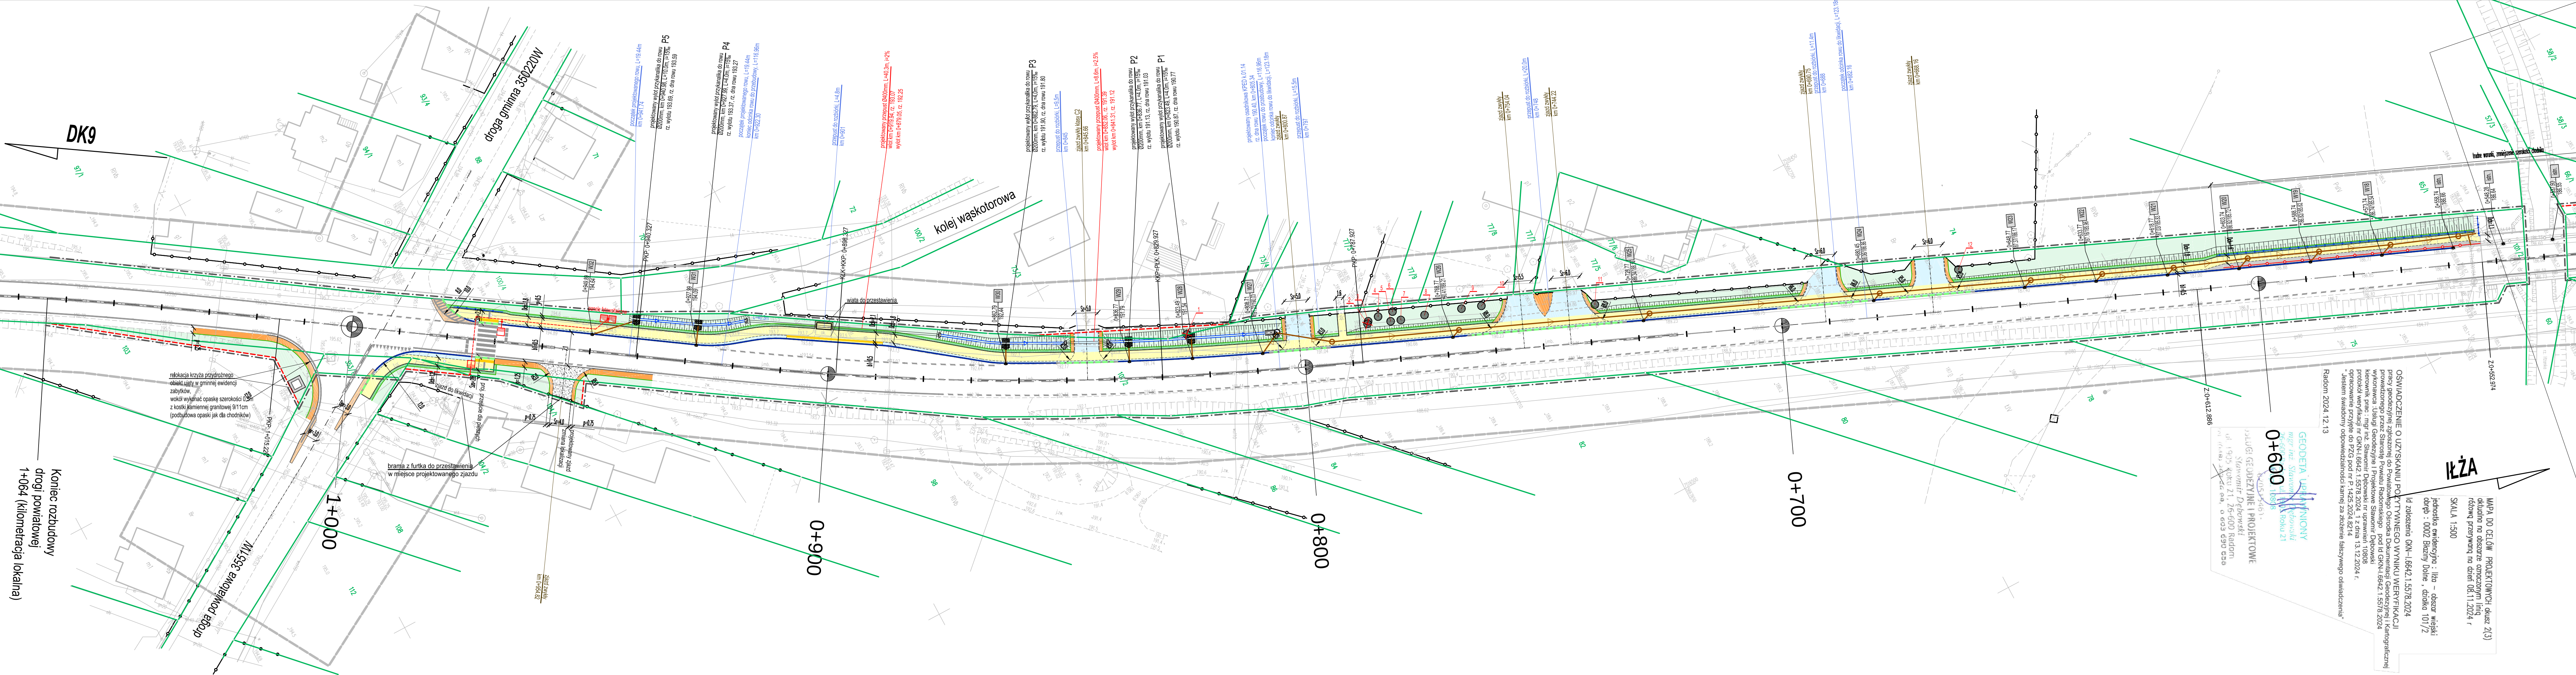

- Projektowana nawierzchnia bitumiczna
- Projektowana droga dla pieszych/peron - chodnik (kostka brukowa betonowa)
- Projektowane pasy bezpieczeństwa (kostka brukowa betonowa)
- Projektowane pasy bezpieczeństwa (kostka kamienia duża)
- Projektowane wybrukowanie w obrębie łuków skrzyżowania (kostka kamienia duża)
- Projektowane/przebudowane zjazdy (kostka brukowa betonowa)
- Projektowane zjazdy (mieszanka niezwiązana)
- Przebieżenie wykopów istniejącego uwarunkowanie do istniejącego terenu (mieszanka niezwiązana)
- Projektowane pobocza granitowe
- Projektowane pobocza granitowe ułożone
- Projektowana zieleni niska (trawniki)
- Projektowany/przebudowany rów przydrożny
- projektowany krawężnik betonowy 20x30 cm ułożony na przebiegach dla pieszych, superwizyjnych przebiegach dla pieszych obniżony do +1cm wraz z krawężnikiem skrajnym odpowiednio lewym/prawym
- projektowany opornik betonowy 12x25 cm
- projektowane drewno betonowe 8x30 cm
- projektowane krawężniki pobocza
- projektowane płyty ostrzegawcze, kierunkowe
- projektowane oświetlenie przebieg dla pieszych - lampy z zasłonami solarnymi
- projektowany przepust HPE 40cm z przedkrytym włotem/wyjściem
- projektowana kanalizacja deszczowa
- projektowana studnia rewizyjna
- projektowany murek
- istniejące drzewa/krzewy (nr zgodnie z inwentaryzacją)
- istniejące drzewa/krzewy do wycinki
- istniejące/projektowane oznakowanie poziome
- istniejące ogrodzenia
- istniejące ogrodzenia do rozbudowy
- istniejące granice ewidencyjne
- projektowane podziółki nr działki do podziółki
- projektowane linie rozgraniczające (do czytelności odsunięto o 0,5m)

Objaśnienia skrótów:
Dpr - szerokość pasa ruchu
Dch - szerokość chodnika
b1 - szerokość pasa bezpieczeństwa pasa ruchu
e1 - pas bezpieczeństwa chodnika od strony barierki
e2 - pas bezpieczeństwa chodnika od strony balustrady
Szo - długość strefy oczekiwania
Sz - szerokość jezdni zjazdu
p - szerokość pobocza
GPD - granica pasa drogowego

OLPRO		Zarządca drogi / Inwestor:	
ul. Szczepankowo 97B, 61-306 Poznań adres do koresp.: ul. Sierpowa 17B, 61-307 Poznań tel. 509 299 886, e-mail: olpro@olpro.pl		ZARZĄD POWIATU RADOMSKIEGO ul. T. Mazowieckiego 7 26-600 RADOM	
Nazwa zamierzenia budowlanego:	ROZBUDOWA DROGI POWIATOWEJ (ODCINEK BYŁEJ DROGI KRAJOWEJ NR 9) POLEGAJĄCA NA BUDOWIE CHODNIKA		
Projektant: branża drogowo	mgr inż. Paweł Zymniewicz uprawnienia do projektowania bez ograniczeń w specjalności drogowej	Nr umowy:	WKP/0312/POC00/11
Projektant: branża sanitarna	mgr inż. Anna Michalek uprawnienia do projektowania bez ograniczeń w zakresie spec. instalacji i urządzeń wod-kan, ciepłej, wentylacyjnych i gazowych		25/99/Op
Projektant: branża energetyczna	mgr inż. Piotr Polakowski uprawnienia do projektowania bez ograniczeń w specjalności elektrycznej		ZAP/0219/POC00/11
Projektant: branża konstrukcyjna (wybórka kłosa przystosowanego)	mgr inż. Michał Bales uprawnienia do projektowania bez ograniczeń w specjalności konstrukcyjnej		WKP/0220/PWOK/04
Projektant: branża architektoniczna (wybórka kłosa przystosowanego)	mgr inż. arch. Marcin Śliwa uprawnienia budowlane w specjalności architektonicznej		16/WPOOK/2017
Treść rysunku:	PROJEKT ZAGOSPODAROWANIA TERENU		Nr rysunku: PZT-02.2
Branża	Nr umowy	Data sporządzenia rysunku	Skala
rys. zbiorczy	PZT-02.2.01.2024	03.2025	1:500
UMIAGNIENIE: PROJEKT NALEŻY ROZPATRYWAĆ JAKOBYNIE Z PROJEKTAMI BRANŻOWYMI			
© Wszystkie prawa zastrzeżone. Powołanie lub wykorzystywanie bez zgody właściciela dokumentacji zabronione.			

OSWIADCZENIE O UZYSKANIU POŁYTYCZNEGO WYNIKU WERYFIKACJI
pismo geodezyjne złożone do Powiatowego Ośrodka Dokumentacji Geodezyjnej i Kartograficznej
prowadzonego przez Starostę Powiatu Radomskiego, pod id GKN-1.5578.2024
Kierownik prac: mgr inż. Sławomir Dębski
protokół weryfikacji nr GKN-1.5578.2024, 12 dnia 13.12.2024 r.
„Jestem świadomy odpowiedzialności karnej za złożenie fałszywego oświadczenia”
Radom 2024.12.13

GEODETA UPRAWNIENY
mgr inż. Sławomir Dębski
ul. Sierpowa 17B, 61-307 Poznań
tel. 509 299 886, e-mail: olpro@olpro.pl
0+600 15978

USŁUGI GEODEZYJNE I PROJEKTOWE
ul. Sierpowa 17B, 61-307 Poznań
tel. 509 299 886, e-mail: olpro@olpro.pl
0+600 15978

KLZA

MAPA DO CELÓW PROJEKTOWYCH (skala 2:3)
określona na obszarze oznaczonym liniami
różową przerywaną na dzień 08.11.2024 r.
SKALA 1:500

jednostka ewidencyjna: 1/ko - obszar wiejski
długość: 0002 Białym Dółem, działka 101/2