


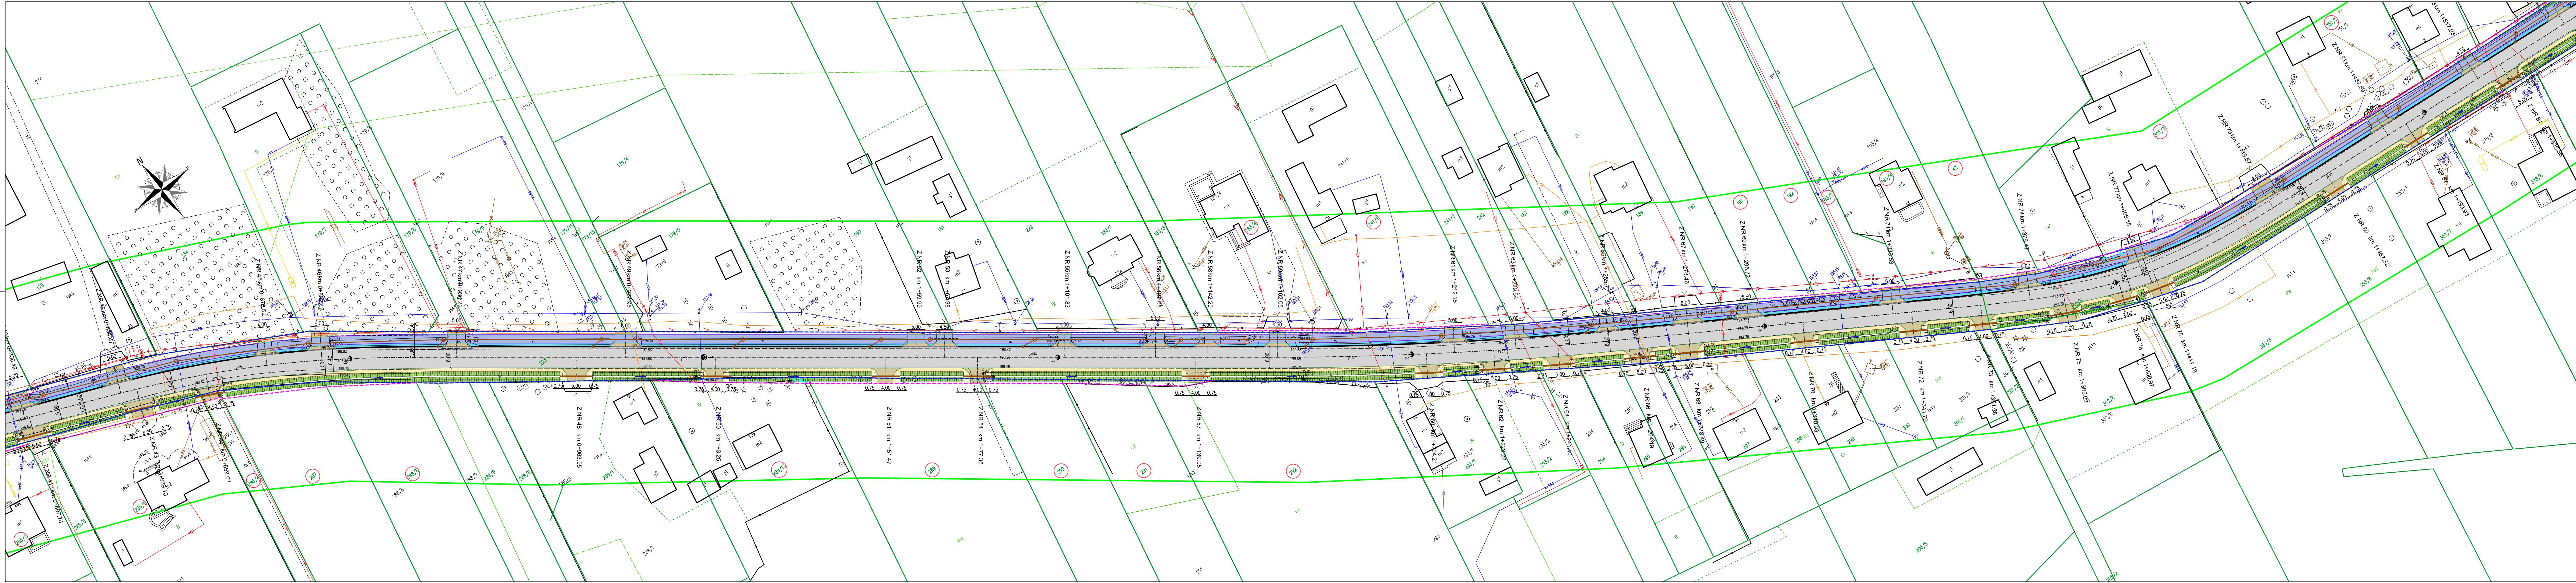

LEGENDA:

- Granica istniejącego pasa drogowego/
obszar wycinki kolidujących drzew
- Granica projektowanego pasa drogowego/
obszar wycinki kolidujących drzew
- Nr działek ewidencyjnych przeznaczonych do podziału
- Projektowana droga dla pieszych i rowerów
- Projektowana droga dla pieszych
- Projektowany pas buforowy
- Projektowane rowy
- Projektowane rowy umocnione
- Projektowana jezdnia
- Projektowany wybruk
- Projektowany zjazd
- Projektowany peron autobusowy
- Projektowane pobocze
- Oś drogi
- Projektowana krawężnik wystający
- Projektowany krawężnik obniżony
- Projektowane obrzeże betonowe
- Projektowane opornik
- Projektowane ścieki przykrawężnikowy
- Projektowany przepust
- Projektowany drenaż
- Rozbiórka ogrodzeń

NAZWA ZADANIA
**ROZBUDOWA DROGI POWIATOWEJ NR 3565W
WOLANÓW-KONCZYCE**

INWESTOR
**Zarząd Powiatu Radomskiego
ulica Tadeusza Mazowieckiego 7, 26-600 Radom**

WYKONAWCA
**MT-PROJEKT Sp. z o.o.
ul. Piłsudskiego 42a,
05-600 Grójec**

BRANŻA DROGOWA	UZGODNIENIA	
PROJEKTOWA BRANŻA DROGOWA mgr inż. MARCIN PŁUŻYŃSKI	NUMER OPRACOWANIA MAZ/0188/PBD/16	PODPIŚCIE
SPRAWOZDANIE BRANŻA DROGOWA	NUMER UPRZĄDNIENIA	PODPIŚCIE

Tytuł rysunku
PROJEKT ZAGOSPODAROWANIA TERENU

DATA 07.2025	SKALA 1:500	ARKUSZ 2/6	NUMER RYSUNKU BD.02.01
------------------------	-----------------------	----------------------	----------------------------------