




arkusz nr 2 1

arkusz nr 2 2

LEGENDA

Projektowany chodnik

Projektowana kanalizacja drogowa

Ściek przykrawężnikowy

Projektowany krawężnik wystający

Projektowany krawężnik wtopiony

Projektowane obrzeże

Projektowana przebudowa istniejących zjazdów indywidualnych z kostki

Przepusty do usunięcia

Istniejąca krawędź jezdni

Istniejący rów do oczyszczenia

Istniejący rów do likwidacji

Istniejąca jezdnia

Istniejący chodnik

Linia oznaczająca granicę istniejącego pasa drogowego

Istniejące granice działek

Numery działek

Jednostka projektowa:
RAWAY RAFAŁ PIOTROWSKI
al. Stanów Zjednoczonych 51,
04-028 Warszawa

Inwestor:
Zarząd Powiatu Radomskiego
25-600 Radom,
ul. Tadeusza Mazowieckiego 7

Nazwa zadania:
Przebudowa drogi powiatowej nr 3508W
Radom – Dąbrowka Podłężna, polegającej na budowie chodnika

Nazwa projektu:
PROJEKT ZAGOSPODAROWANIA TERENU

Projektant:
mgr inż. Rafał Piotrowski

Nr. Upr.
MAZ/0005/P000/10

Podpis:

Sprawdzający:
mgr inż. Andrzej Jacewski

Nr. Upr.
LOD/2098/P000/13

Podpis:

Format:
297x1500

Skala:
1:500

Data:
12.2022r.

Nr. rys.
2.2

Nr. str.
2