


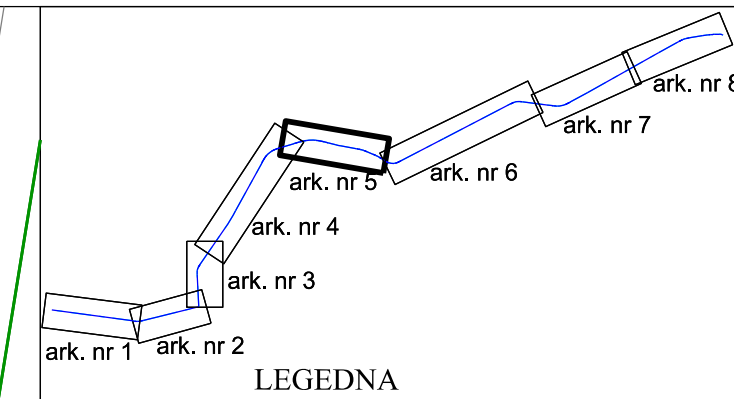

LEGENDA

- Projektowany krawężnik wystający
- - - Projektowany krawężnik wtopiony
- - - Projektowana krawędź jezdni
- - - Projektowane obrzeże chodnikowe
- - - Projektowane pobocze (krawędź pobocza)
- Projektowana jezdnia bitumiczna
- Projektowany chodnik
- Ścieżka pieszo-rowerowa
- Przebudowywane zjazdy publ. bitumiczne
- Przebudowywane zjazdy publ./ind. z kostki betonowej
- Przebudowywane zjazdy publ./ind. z kruszywa
- Zjazdy publiczne Rmin=5m
- Projektowany rów
- - - Projektowany przepust pod drogą
- Projektowany przepust pod zjazdami
- Elementy proj. oznakowania poziomego
- - - Granice istniejącego pasa drogowego
- - - Linie rozgraniczające projektowanej drogi stanowiące linie podziału działek
- Istniejące granice działek

Jednostka projektowa: RAWAY RAFAŁ PIOTROWSKI al. Stanów Zjednoczonych 51, 04-028 Warszawa		Inwestor: Zarząd Powiatu Radomskiego 26-600 Radom, ul. Tadeusza Mazowieckiego 7	
Nazwa zadania: Rozbudowa drogi powiatowej nr 3540W Parznice – Skaryszew		Nazwa rysa: PROJEKT ZAGOSPODAROWANIA TERENU - KONCEPCJA NR 2	
Projektant: mgr inż. Rafał Piotrowski	Nr upr.: LD/2098/P000/13	Podpis: 	
Sprawdzający: mgr inż. Andrzej Jacewski	Nr upr.: MAZ/0005/P000/10	Podpis: 	
Format: 297x1700	Skala: 1:500	Data: 05.2023r.	Nr rysa: 2,5