

Mapa do celów projektowych pod obiekty liniowe
skala 1 : 500

Nr sekcji: 7.154.20.09.2.2, 7.154.20.10.1.1
7.154.20.10.1.2

Identyfikator i jednostka ewidencyjna:

142512_2 Wolanów

Identyfikator i nazwa obszaru ewidencyjnego:

142512_2.0030 - Wolanów

Dz. nr: 59, 160, 223

Id zgłoszenia pracy geodezyjnej:

GKN.6642.1.1815.2017

Układ współrzędnych:

prostokątne płaskie

wysokości

- PL-2000

- Kronsztadt 86

Oznaczenie granic obszaru
będącego przedmiotem aktualizacji

Opis służebności gruntowych:

Dla przedmiotowej nieruchomości objętej zakresem aktualizacji
nie badano zapisów dotyczących służebności gruntowych.

Sytuacja zgodna z terenem na: 29.06.2017 r.


Legenda:

Nie wyklucza się istnienia w terenie również urządzeń podziemnych,
dla których brak było informacji branżowych i nie zostały odnalezione w terenie
w czasie aktualizacji mapy zasadniczej.

Mapę do celów projektowych pod obiekty liniowe wykonano bez ustaleń granic nieruchomości.

Wykonawca:

Radom, 30.06.2017 r.

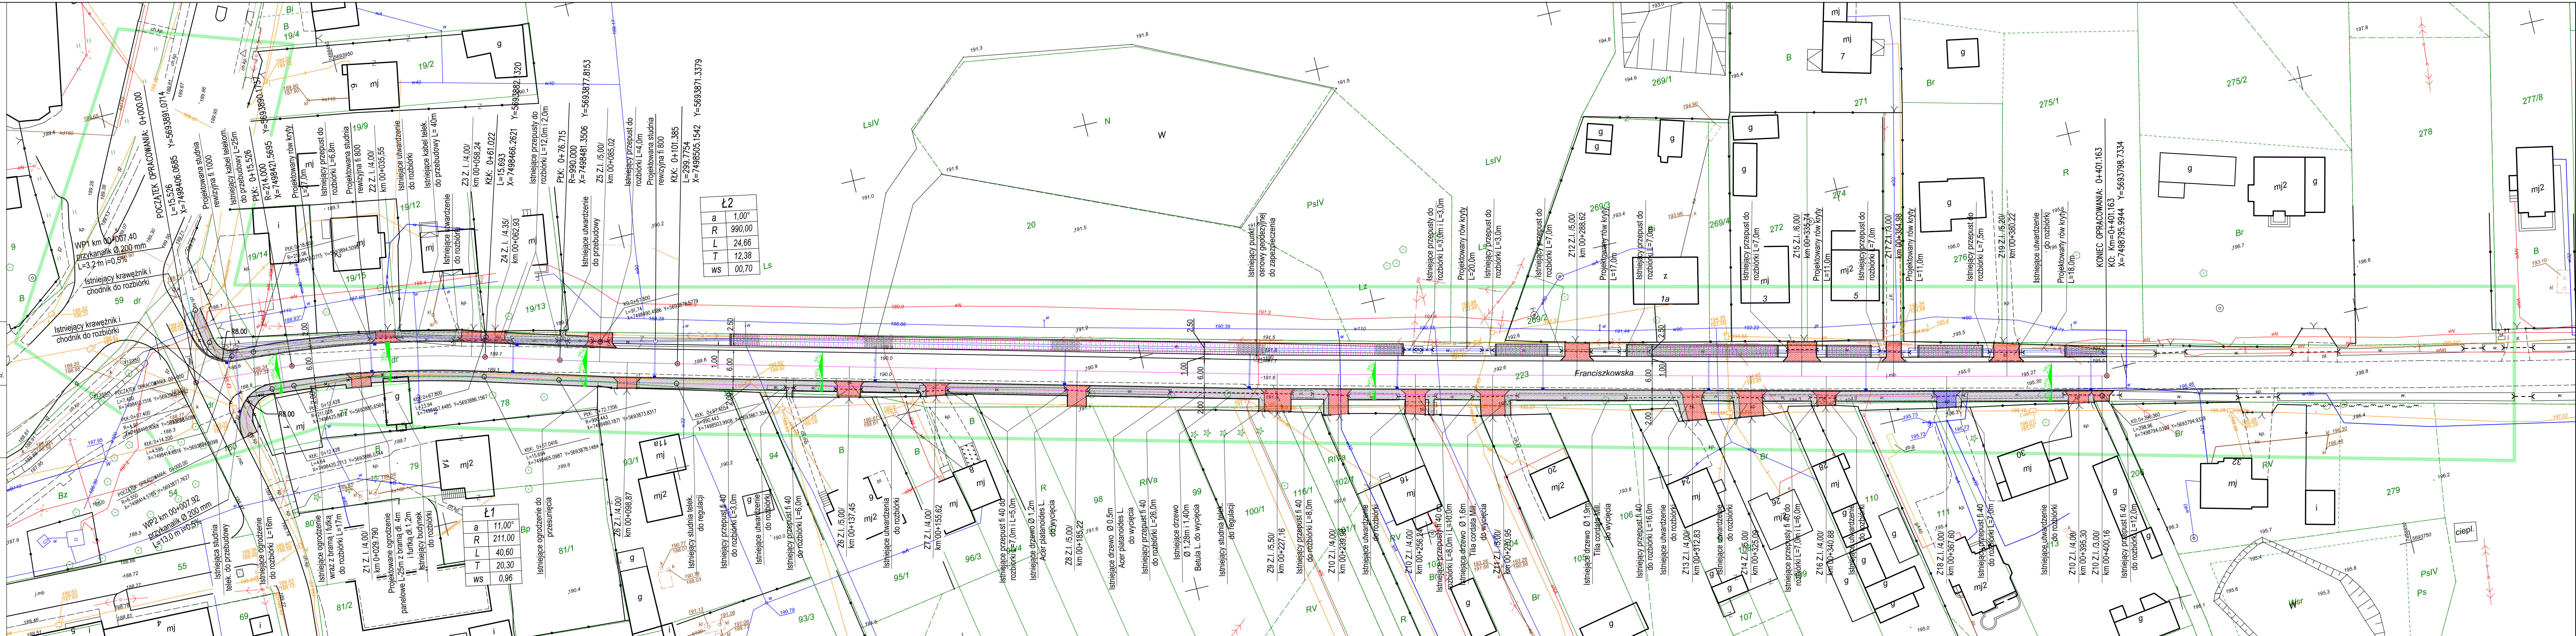

PLAN ZAGOSPODAROWANIA
SKALA 1:500

Oznaczenia:

- Ciąg pieszcy z kostki betonowej gr. 6cm
- Ogrodzenie do demontażu
- Projektowana rura osłonowa
- Umocnienie rowu płytami ażurowymi
- Złazdy indywidualne z kruszywa łamanego
- Złazdy indywidualne z kostki betonowej gr.8cm
- Złazdy indywidualne do przebudowy
- Krawężń jezdni
- Linia krawężnika betonowego 20x30 cm
- Linia obrzeża betonowego 8x30 cm
- Rów trapezowy otwarty

BIURO
PROJEKTOWE
BUDOWNICTWA

"PROJEKTUJ BUDUJ"
ul. Spółka 103/105 lok. 10
97-200 Tomaszów Maz.

OBIEKT
ADRES

ROZBUDOWA DROGI POWIATOWEJ
NR 3565W WOLANÓW - KŃCZYCE

TREŚĆ

PLAN ZAGOSPODAROWANIA TERENU

Imię i nazisko, zakres opracowania	Nr ewid. opr. bud.	Podpis
mgr inż. Tomasz Słomski	Asystent proj.	
PROJEKTANT mgr inż. Bohdan Przyjemski	GP/UT/21/15/09/WL	
SPRAWDZAJĄCY mgr inż. Paweł Łaskiewicz	SWK0048POOD/13	

Skala: 1:500

Data: 06.2017

Nr rys. PZT-I