

Mapa do celów projektowych
skala 1 : 500

Nr serii: 7.149.23.01.3.1
Jednostka ewidencyjna: 142503 4 m. II/za
Czynsz ewidencyjny: 0001 - II/za
Arkusze: 5
Dz. nr.: 1041
Liczba: Bodzentyńska
Id złączenia pracy geodezyjnej:
GKN.5642.1.3741.2017 z dnia 19.09.2017 r.

Układ współrzędnych:
prostopadłe płaskie
wysokości: - PL-2000
- Kontrezi 86

Oznaczenie granic obszaru
będącego przedmiotem aktualizacji

Opis służebności gruntowych:

Mapę wykonano bez badania zapisów dotyczących służebności
gruntowych.


Sytuacja zgodna z terenem na: 04.10.2017 r.

Legenda:
Nie wykaza się braku w terenie danych urządzeń podziemnych,
dla których brak było informacji o istnieniu i nie zostały odnotowane w terenie
w czasie aktualizacji mapy zasobności.

Wymiarowa:

REGON 14553486 NIP 796 569 10 40
GEO-MIC Ewelina Michalik
ul. T. Kościuszki 65 lok. 34, 4, 5-11 80-000
tel. 794 494 23.11

GEODETA UPRAWNIENY
mgr inż. Ewelina Michalik
Nr GŚ 22208

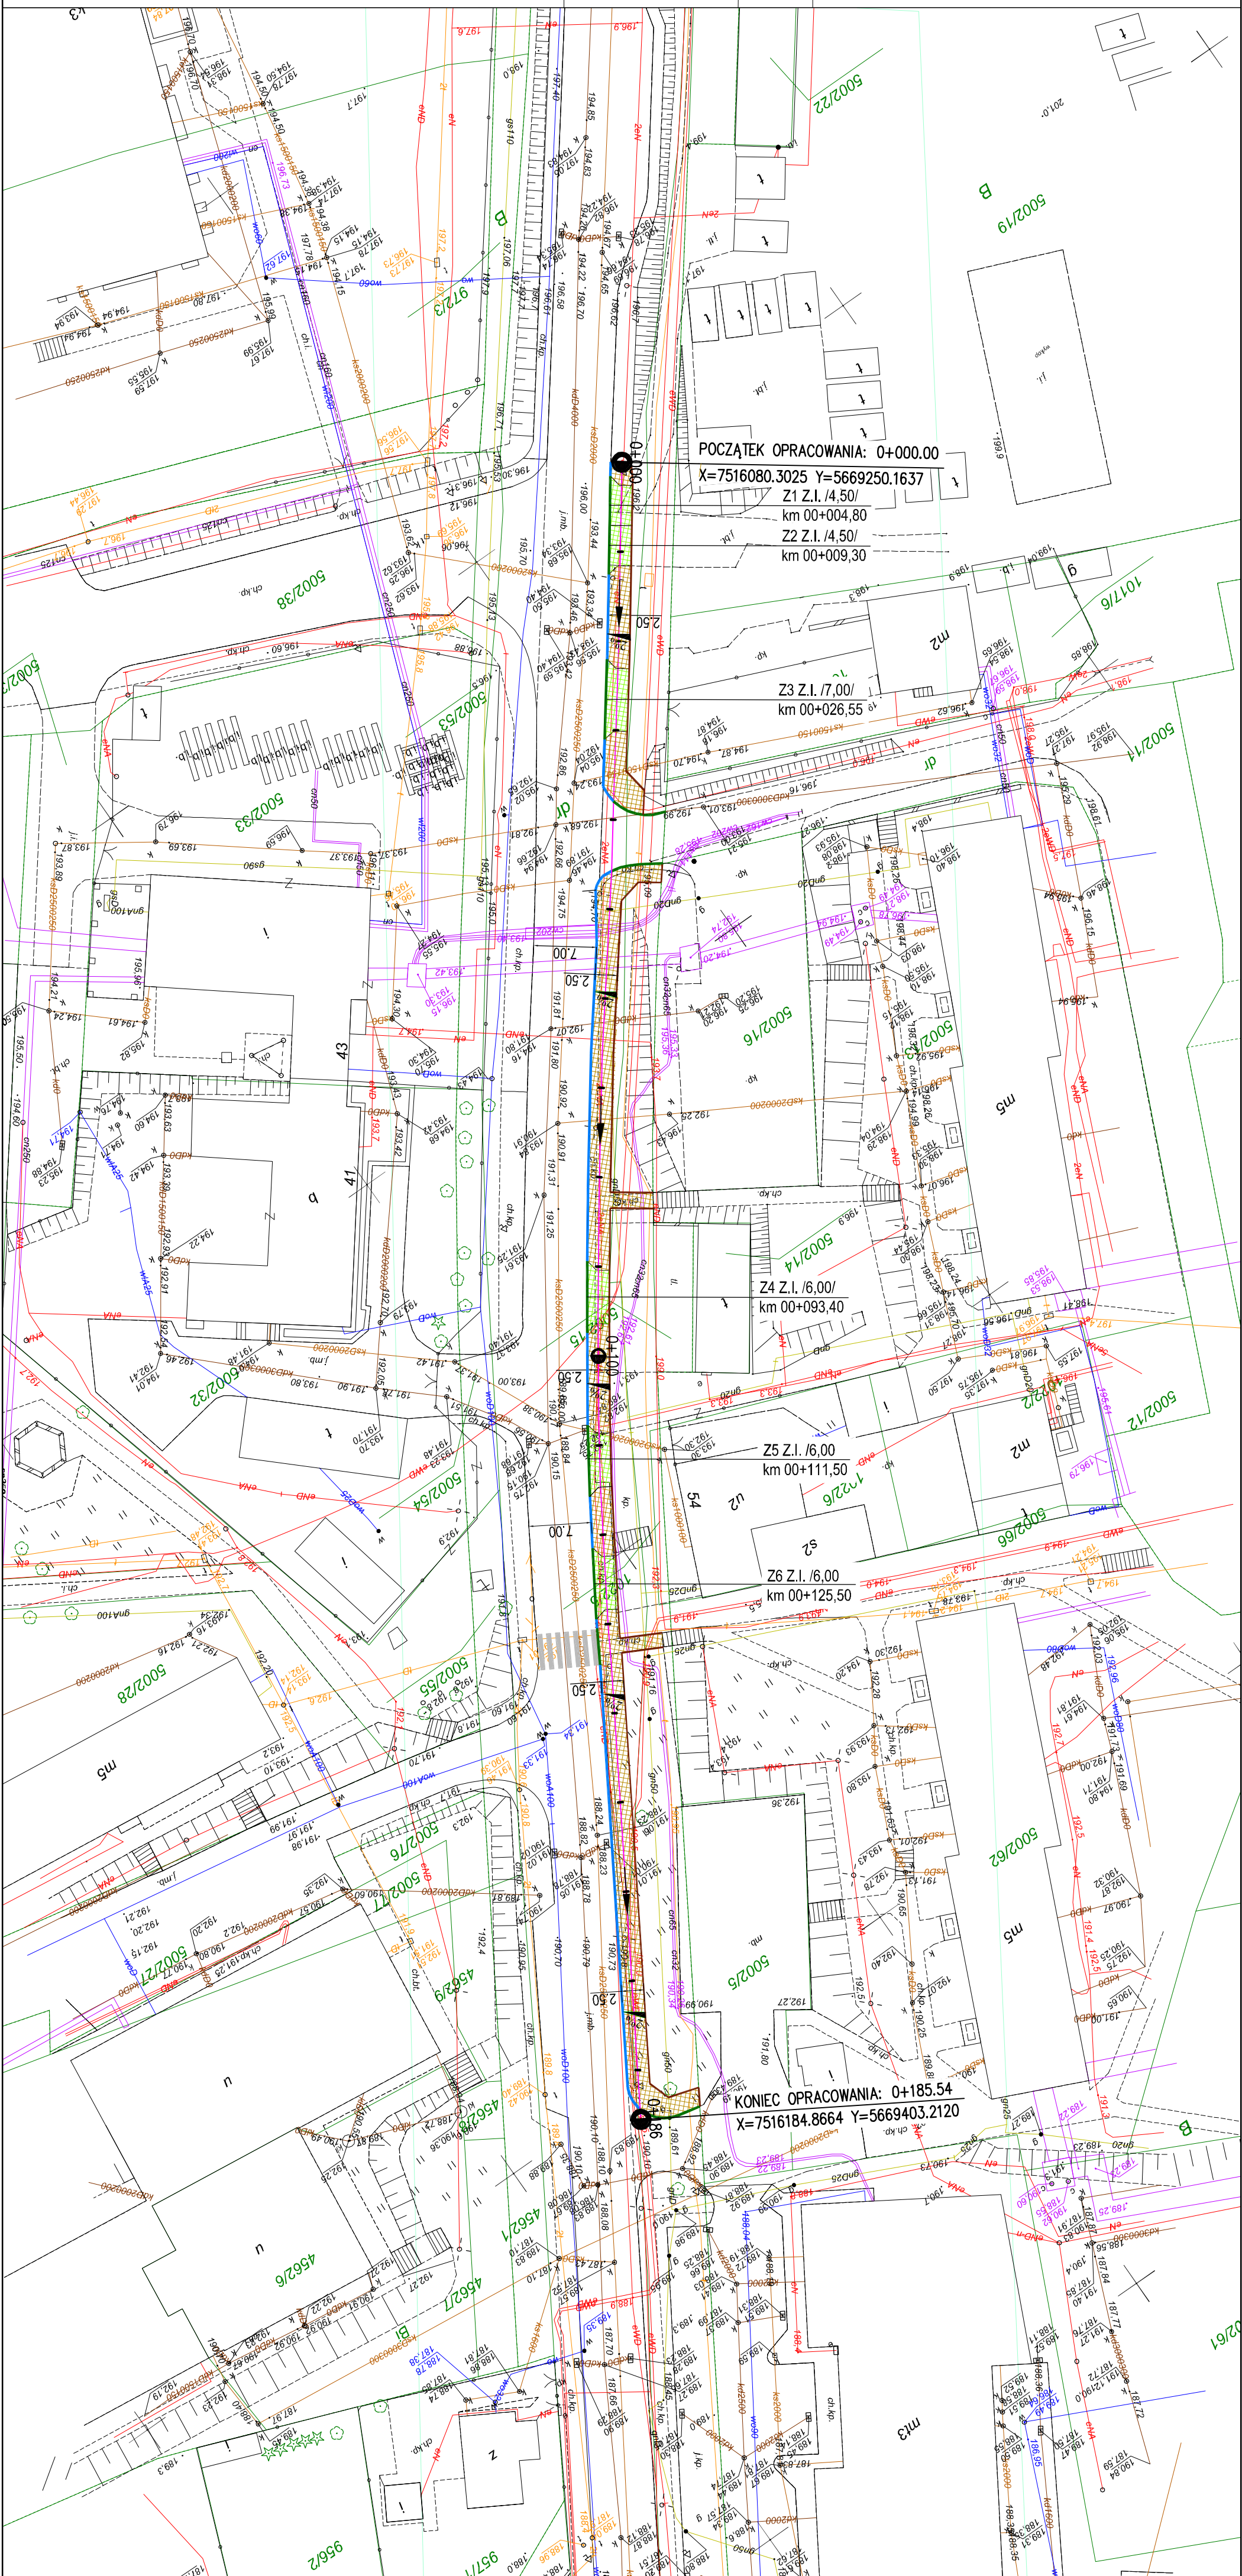

Oznaczenia:

- Projektowany wyniesiony krawężnik betonowy 20x30 cm
- Projektowany obniżony krawężnik betonowy 20x30 cm
- Projektowane obrzeże betonowe 8x30 cm
- Projektowany chodnik z kostki brukowej betonowej gr. 6 cm
- Projektowane zjazdy indywidualne z kostki brukowej betonowej gr. 8 cm

BIURO PROJEKTOWE BUDOWNICTWA	"PROJEKTU I BUDU" ul. Sielska 103/103 lok. 10 97-200 Tomaszów Maz.		
	OBIEKT ADRES BUDOWA CHODNIKA PRZY UL. BODZENTYŃSKIEJ W IŁŻY W CIĄGU DROGI POWIATOWEJ NR 3554W GR. WOJ. - ŚREDZICE - IŁŻA		
TREŚĆ	PLAN ZAGOSPODAROWANIA TERENU		
	inż. inż. Paweł Lasiewicz	Nr. wyd. 001.001	Podpis
OPRACOWANIE WYKONAŁ	PROJEKTANT mgr inż. Paweł Lasiewicz	Asystent proj.	
	SPRAWDZAJĄCY mgr inż. Borden Przyjmski	SWK0048POCD013 GPRU734271559WIK	
Skala: 1:500		Data: 11.2017	
		Nr. rys. PZI	