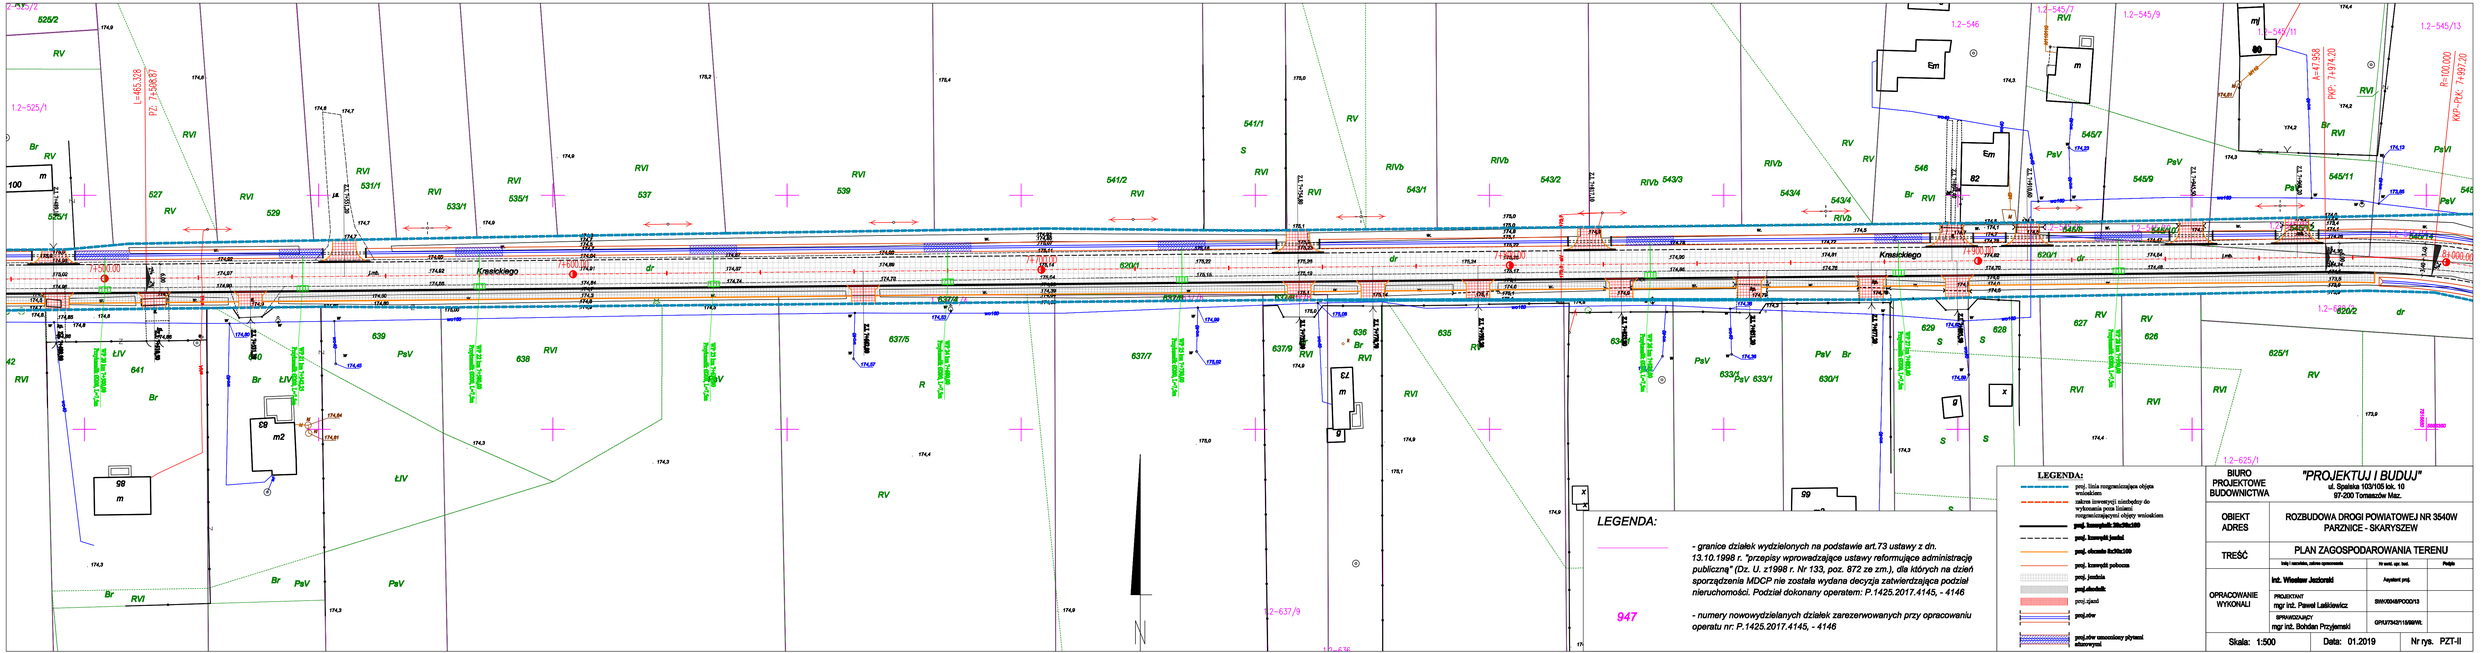
Kraszewskiego
Kraszewskiego
Kraszewskiego
Kraszewskiego
L=465.328
PZ: 74+568.67
A=47.956
PKP: 74+974.29
R=100.000
KKP=PKK: 74+997.20
74+000.00
74+100.00
74+200.00
74+300.00
74+400.00
74+500.00
74+600.00
74+700.00
74+800.00
74+900.00
75+000.00
1.2-525/2
1.2-525/1
1.2-545/7
1.2-545/9
1.2-545/11
1.2-545/13
1.2-546
1.2-545/2
1.2-545/1
1.2-545/3
1.2-620/2
1.2-625/1
1.2-637/9
525/2
525/1
527
529
531/1
533/1
535/1
537
539
541/1
541/2
543/1
543/2
543/3
543/4
545/7
545/9
545/11
546
620/1
625/1
626
627
628
629
630/1
633/1
635
636
637/5
637/6
637/7
637/9
638
639
640
641
RV
RVI
RIVb
PsV
ŁIV
Br
S
R
dr
Em
m
m2
g
x
LEGENDA:
947
- granice działek wydzielonych na podstawie art.73 ustawy z dn. 13.10.1998 r. "przepisy wprowadzające ustawy reformujące administrację publiczną" (Dz. U. z1998 r. Nr 133, poz. 872 ze zm.), dla których na dzień sporządzenia MDCP nie została wydana decyzja zatwierdzająca podział nieruchomości. Podział dokonany operatem: P.1425.2017.4145, - 4146
- numery nowowydzielanych działek zarezerwowanych przy opracowaniu operatu nr: P.1425.2017.4145, - 4146
N
LEGENDA:
proj. linia rozgraniczająca obiekt wnioskiem
zakres inwestycji niezbędny do wykonania prac liniowej rozgraniczającej obiekt wnioskiem
proj. krawężnik 20x30x100
proj. krawężnik jezdni
proj. obrzeże 8x30x100
proj. krawężnik pobocza
proj. jezdnia
proj.chodnik
proj.zjazd
proj.zlew
proj.zlew zamocniony płytami ażurowymi
BIURO PROJEKTOWE BUDOWNICTWA
"PROJEKTUJ I BUDUJ"
ul. Spalska 103/105 lok. 10
97-200 Tomaszów Maz.
OBIEKT
ADRES
ROZBUDOWA DROGI POWIATOWEJ NR 3540W
PARZNICE - SKARYSZEW
TREŚĆ
PLAN ZAGOSPODAROWANIA TERENU
Imię i nazwisko, zakres opracowania
Nr upr. upr. bud.
Podpis
OPRACOWANIE WYKONALI
inż. Wiesław Jeziorski
Asystent proj.
PROJEKTANT
mgr inż. Paweł Latkiewicz
SWK/0048/POOD/13
SPRAWDZAJĄCY
mgr inż. Bohdan Przyjemski
GPM/7342/1159/WR.
Skala: 1:500
Data: 01.2019
Nr rys. PZT-II