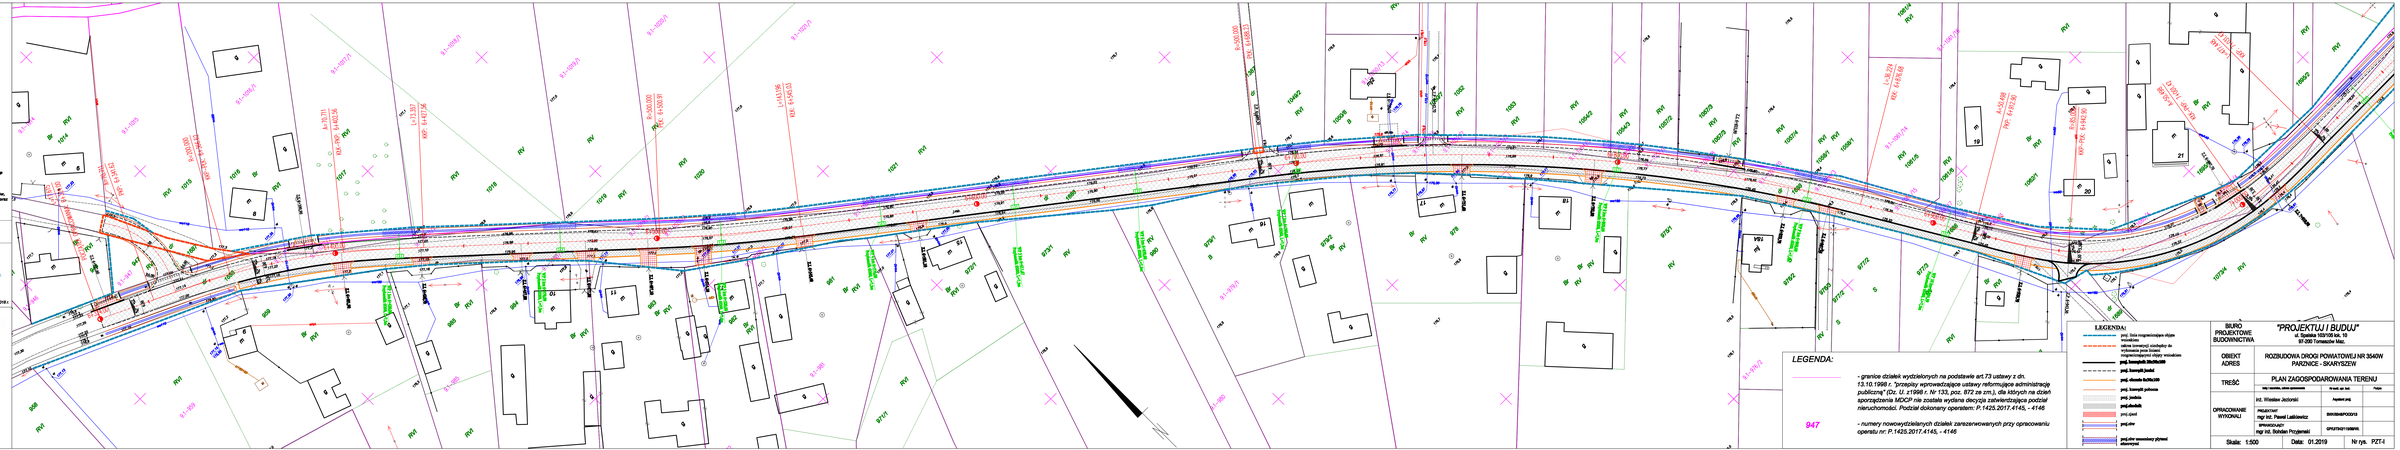

Mapa do celów projektowych
do projektu budowlanego
skala 1 : 500

Nr wektyl: 7.153.22.19.2.2, 7.153.22.19.2.4, 7.153.22.20.1.2, 7.153.22.20.3.1, 7.153.22.20.3.2, 7.153.22.20.4.2, 7.153.22.20.4.3, 7.153.22.20.4.4, 7.153.23.19.3.3, 7.153.23.19.3.1, 7.153.23.19.3.2, 7.153.23.19.3.4, 7.153.23.19.4.1, 7.153.23.19.4.3, 7.153.23.19.4.4.

Jednostka ewidencyjna : 142816_4 Skarszewy - Miasto
Obręb ewidencyjny : 0001 - Skarszewy
Nr mapy: 1
Zb. m.: 8391, 8191 i sąsiednie
Układ: Lynwiaga Krasińskiego

Jednostka ewidencyjna : 142816_2 Skarszewy - Gmina
Obręb ewidencyjny : 0009 - Gałacerie
Arkusz: 1
Zb. m.: 1988 i sąsiednie

W zakresie prac geodezyjnej :
GEOLINIA-2, 2008.2019 z dnia 28.06.2019 r.

Układ współrzędnych:
- poziomego płaskiego - PL-2000
- wysokości - Kronsztad '00

Oznaczenie granic obszaru:
(wytyczyć przedmiotem aktualizacji)

Cele aktualizacji przedmiotu:
Dla przedmiotowej nieruchomości objęty zakresem aktualizacji na bieżąco zapisów zbiorczych ewidencji gruntowych.

Informacje dodatkowe:
Granice działek przyjęto na podstawie danych ewidencji gruntów, bez analizy dokładności współrzędnych punktów granicznych oraz bez zakładania stałej osnowy.

Sytuacja zgodna z terenem na : 03-04.06.2019 r.

Uwagi:
Współrzędne do tyczenia w terenie dowiązać względem poligonizacji, nie dopuszcza się bazy informacji bezpośrednio z tej mapy, wskazana w terenie weryfikacja współrzędnych tej mapy zasadnicze.

Wykonawca:

GEO-MIC
Grażyna Wróblik
ul. Sambora 16, 83-200 Starogard Gdański
tel. 606 206 206, 58 562 20 66
e-mail: biuro@geo-mic.pl
www.geo-mic.pl
UPRAWNIENIA ZAWODOWE NR 1146/90

Radzim, 10.06.2019 r.

Zatwierdzenie projektu budowlanego
Decyzja nr ..... z dnia .....
Starosta Kościerski
Data wpływu wniosku .....
Data wydania decyzji .....
Znak sprawy .....

LEGENDA:

- granice działek wydzielonych na podstawie art.73 ustawy z dn. 13.10.1998 r. "przepisy wprowadzające ustawy reformujące administrację publiczną" (Dz. U. z1998 r. Nr 133, poz. 872 ze zm.), dla których na dzień sporządzenia MOCP nie została wydana decyzja zatwierdzająca podział nieruchomości. Podział dokonany operatem: P.1425.2017.4145, - 4146

947 - numery nowowydzielonych działek zarezerwowanych przy opracowaniu operatu nr: P.1425.2017.4145, - 4146

LEGENDA:

- proj. linia rozgraniczająca obiektu wydzielonego
- istniejąca granica działki
- granica działki do wydzielenia
- **proj. krawężnik 30x30x100**
- **proj. krawężnik najazdowy**
- **proj. obsadnik 8x20x100**
- proj. krawężnik półnisko
- proj. jezdnia
- proj. chodnik
- proj. ścieżka
- proj. pas rozdzielający
- proj. pas zieleni wysokiej
- proj. pas zieleni niskiej

BIURO PROJEKTOWE BUDOWNICTWA	**"PROJEKTUJ I BUDUJ"** ul. Sambora 16/18 lok. 19, 87-200 Tomaszów Maz.
OBIEKT ACRES	ROZBUDOWA DROGI POWIATOWEJ NR 3540W PARZNICE - SKARYSZEW
TREŚĆ	PLAN ZAGOSPODAROWANIA TERENU

	Imię i nazwisko, zakres uprawnień	Podpis osoby sporządzającej	Podpis
OPRACOWANIE WYKONAŁ/	mgr inż. Wiesław Jodzwić		
	PROJEKTANT: mgr inż. Paweł Lasklewicz	SWIDBA/0PKO/2013	
	SPRAWDZAŁ: mgr inż. Bohdan Pryjemski	OPL/0734/2013/SWIDBA	

Skala: 1:500 | Data: 01.2019 | Nr rys. PZT-1