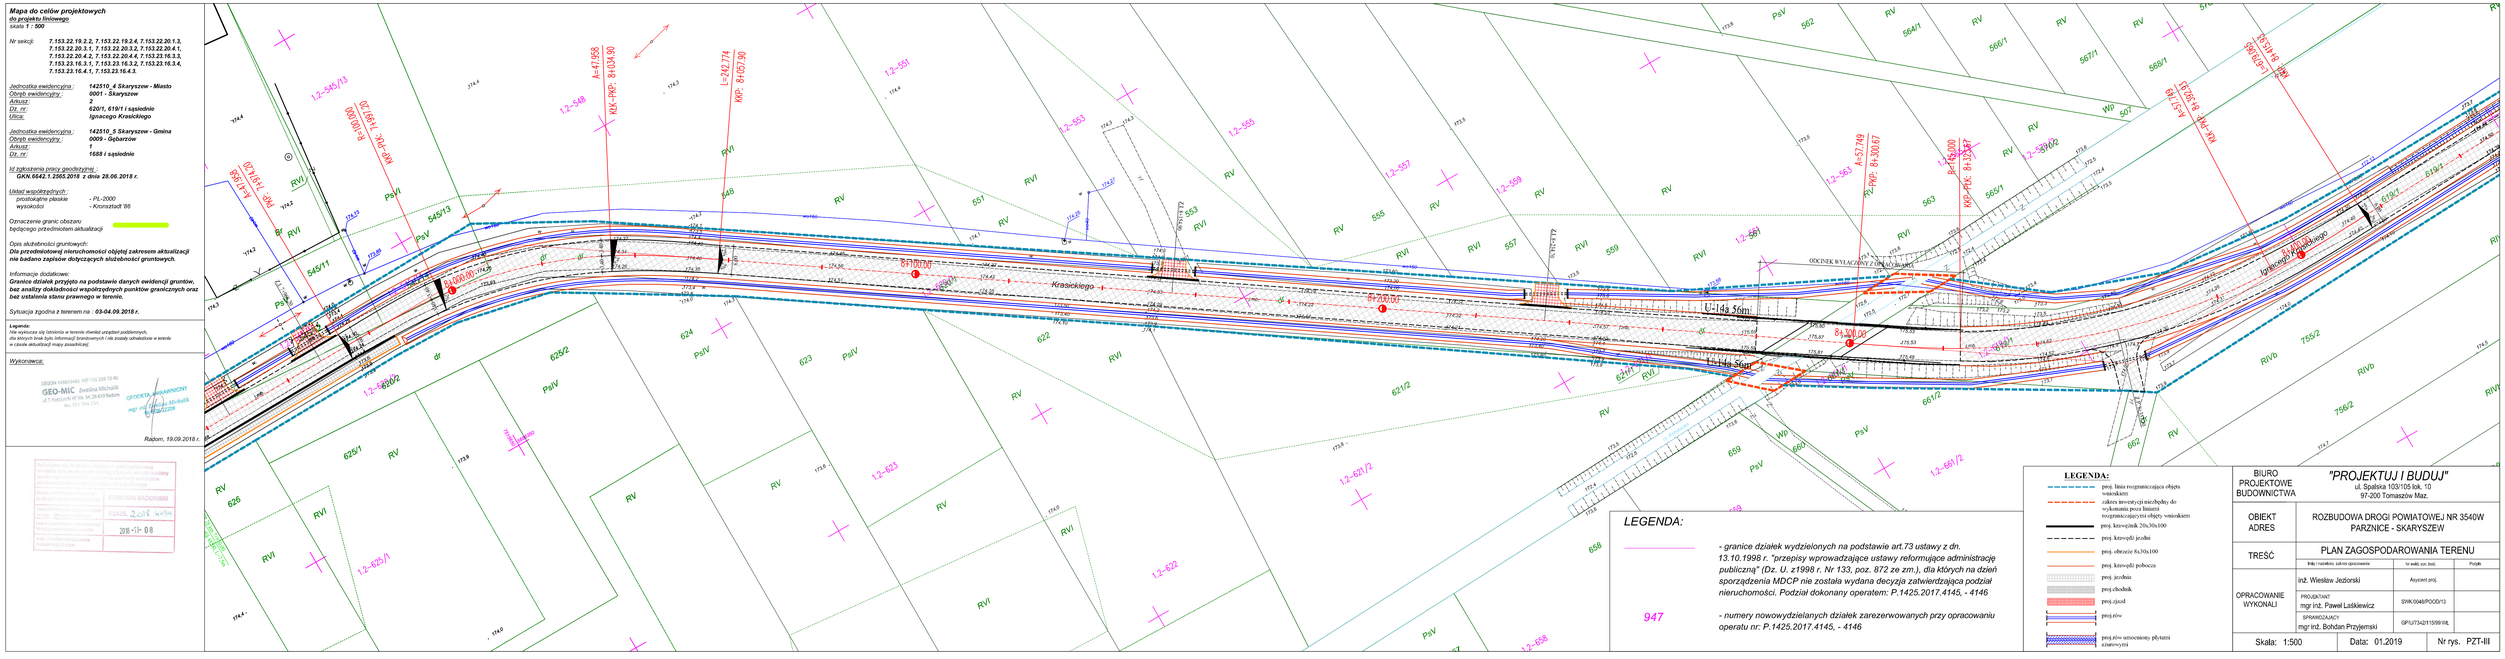


***Mapa do celów projektowych***
***do projektu finlowego***
***skala 1 : 500***

*Nr sekcji:* ***7.153.22.19.2.2, 7.153.22.19.2.4, 7.153.22.20.1.3, 7.153.22.20.1.1, 7.153.22.20.3.2, 7.153.22.20.4.1, 7.153.22.20.4.2, 7.153.22.20.4.4, 7.153.23.16.3.3, 7.153.23.16.3.1, 7.153.23.16.3.2, 7.153.23.16.3.4, 7.153.23.16.4.1, 7.153.23.16.4.3***

*Jednostka ewidencyjna :* **142510_4 Skaryszew - Miasto**
*Obręb ewidencyjny :* **0001 - Skaryszew**
*Arkusz:* **2**
*Dz. nr:* **620/1, 619/1 i sąsiednie**
*Ulica:* **Ignacego Krasickiego**

*Jednostka ewidencyjna :* **142510_5 Skaryszew - Gmina**
*Obręb ewidencyjny :* **0009 - Gębarzów**
*Arkusz:* **1**
*Dz. nr:* **1688 i sąsiednie**

*Id zgłoszenia pracy geodezyjnej :*
**GKN.6642.1.2503.2018 z dnia 28.06.2018 r.**

*Układ współrzędnych :*
*prostokątne płaskie* - *PL-2000*
*wysokości* - *Kronsztadt '86*

*Oznaczenie granic obszaru*
*będącego przedmiotem aktualizacji*

*Opis służebności gruntowych:*
***Dla przedmiotowej nieruchomości objętej zakresem aktualizacji nie badano zapisów dotyczących służebności gruntowych.***

*Informacja dodatkowa:*
***Granice działek przyjęto na podstawie danych ewidencji gruntów, baz analizy dokładności współrzędnych punktów granicznych oraz bez ustalenia stanu prawnego w terenie.***

*Sytuacja zgodna z terenem na :* **03-04.09.2018 r.**

***Legenda:***
*Nie wyklucza się istnienia w terenie również urządzeń podziemnych, dla których brak było informacji branżowych i nie zostały uwidocznione w terenie w czasie aktualizacji mapy zasadniczej*

*Wykonawca:*

GEO-MIC Emilia Michalik
ul. T. Kościuszki 67 lok. 34, 26-610 Radom
tel. 513-304-224

GEODETA UPRAWNIONY
mgr inż. Emilia Michalik
nr ew. 012338

*Radom, 19.09.2018 r.*

PRZYJĘTO DO ZASOBU GEODEZYJNEGO I KARTOGRAFICZNEGO
Powiatowy Ośrodek Dokumentacji Geodezyjnej i Kartograficznej w Radomiu
Zgodność materiałów z wymaganiami
Data przyjęcia: 21.11.2018
Podpis: PRACOWNIK RADOMSKO
Uwagi:
Nr zgłoszenia: 73405/2018/W84
Data zwrotu:
Podpis:
2018-11-08

***LEGENDA:***

947 - *granice działek wydzielonych na podstawie art.73 ustawy z dn. 13.10.1998 r. "przepisy wprowadzające ustawy reformujące administrację publiczną" (Dz. U. z1998 r. Nr 133, poz. 872 ze zm.), dla których na dzień sporządzenia MDCP nie została wydana decyzja zatwierdzająca podział nieruchomości, Podział dokonany operatem: P.1425.2017.4145, - 4146*

*- numery nowowydzielanych działek zarezerwowanych przy opracowaniu operatu nr: P.1425.2017.4145, - 4146*

**LEGENDA:**

- proj. linia rozgraniczająca obiekt wnioskiem
- zakres inwestycji niezbędny do wykonania proj. linii rozgraniczającej obiekt wnioskiem
- proj. krawężnik 20x30x100
- proj. krawężł jezdni
- proj. obrzeże 8x30x100
- proj. krawężł pobocza
- proj. jezdnia
- proj.chodnik
- proj.zjazd
- proj.płot
- proj.płot ustroszony płytami ażurowymi

| | | | |
|---|---|---|---|
| BIURO PROJEKTOWE BUDOWNICTWA | *"PROJEKTUJ I BUDUJ"* ul. Spalska 103/105 lok. 10 97-200 Tomaszów Maz. | | |
| OBIEKT ADRES | ROZBUDOWA DROGI POWIATOWEJ NR 3540W PARZNICE - SKARYSZEW | | |
| TREŚĆ | PLAN ZAGOSPODAROWANIA TERENU | | |
| | Imię i nazwisko, zakres opracowania | Nr ewid. upr. bud. | Podpis |
| OPRACOWANIE WYKONALI | inż. Wiesław Jeziorski | Asystent proj. | |
| | PROJEKTANT mgr inż. Paweł Latkiewicz | SWK/0048/POOD/13 | |
| | SPRAWDZAJĄCY mgr inż. Bohdan Przyjemski | GP/UT/342/11/09/WB | |
| Skala: 1:500 | Data: 01.2019 | Nr rys. PZT-III | |