

Mapa do celów projektowych  
 skala 1:500


Nr ewid. 1: 152 04 24 4, 1:164 24 24 2  
 1: 164 24 24 4, 1:164 24 24 2  
 Adres: 14204/2 Osiedle  
 Dział nr ewidencyjny: 04/1 - terenowa  
 Dział nr ewidencyjny: 261/1, 263/1, 262/1 i sąsiednie  
 Dział nr ewidencyjny: 266 - obszar  
 Dział nr ewidencyjny: 266/1, 263/2, 263/1 i sąsiednie  
 Obsiedlowe  
 Liczba działek: 266/1, 263/2, 263/1 i sąsiednie  
 GUN: 04/2, 1: 264, 2/18 z dnia 02.07.2018 r.

Układ współrzędnych: - P, 2000  
 Projektowe miejsce: Wyszki  
 Oznaczenie granic obszarów:  
 Dopuszczalne przekształcenie składowe

Opis składowych przekształceń:  
 Opis składowych przekształceń:  
 Informacje dodatkowe:  
 Główna działka przylegała do przedziału skrajki wydzielonej granicy, bez ustalonego statusu prawnego w terenie.  
 Skrajki zgodna z danymi nr. 02.08.2018 r.

Wykonano: 20.08.2018 r.  
 GEO-MAĆ FACHOWY MIKROKAD  
 ul. Kościelna 6/3, 34-243 Białka  
 tel. 793 569 234

PROJEKTOWY PRZEPUSZT PD1  
 Ø80 cm L=5,50 m  
 km 00+002,70



### LEGENDA

- Projektowany żelazny betonowy 20x30 cm
- Projektowane obrzeża betonowe 8x30 cm
- Projektowany chodnik z kostki brukowej betonowej gr. 6 cm
- Umocnienie skrajki i obrzeże płytami żelaznymi 60x40x10 cm
- Linia rozgraniczająca objętych wyznaczeniem

Nr	Wykaz współrzędnych i czynniki składowe	Y
1	0-0+00,00	Y=569576,7010
2	0-0+01,49	Y=569550,8214
3	0-0+01,98	Y=569550,5295
4	0-0+25,24	Y=569534,8801
5	0-0+29,26	Y=569529,0837
6	0-0+31,93	Y=569528,5394
8	0-0+57,28	Y=569503,5128
9	0-0+53,99	Y=569492,8629
11	0-0+69,86	Y=569492,3276

BIURO PROJEKTOWE BUDOWNICZA	"PROJEKTU BUDUJ"	ul. Spółna 103/105 lok. 10 97-200 Tomaszów Maz.
OBIEKT ADRES	ROZBUDOWA DRUGI POKŁADOWEJ NR 3829W SŁUPICA - GZD PORZĘZ BUDOWE CHODNIKA	
TRZESA	PLAN ZAGOSPODAROWANIA TERENU	
OPRACOWANIE WYKONALI	mgr inż. Paweł Jankowski	opracowanie wykonania
mgr inż. Bohdan Przytycki	opracowanie	
Skala: 1:500	Data: 08.2018	Nr rys. PZT