

Mapa do celów projektowych  
skala 1 : 500

Nr ewid. : 7.102.01.14.1.4, 7.102.01.14.2.4, 7.102.01.14.3.4, 7.102.01.14.4.4, 7.102.01.14.5.4, 7.102.01.14.6.4, 7.102.01.14.7.4, 7.102.01.14.8.4, 7.102.01.14.9.4, 7.102.01.14.10.4

Podziałka ewidencyjna: 142815, 3 Złotych  
Oznaczenie działki: 6903 - Grunty  
Zł. nr: 6942 / 142815  
Adres: 6942 / 142815  
Zł. nr: 6942 - 142815  
Adres: 6942 / 142815  
Zł. nr: 6942 / 142815

Układ współrzędnych: - PL-2000  
Wielkość skali: - K=1:500

Opis: Oznaczenie gruntu: 6942 / 142815  
Opis: Oznaczenie gruntu: 6942 / 142815  
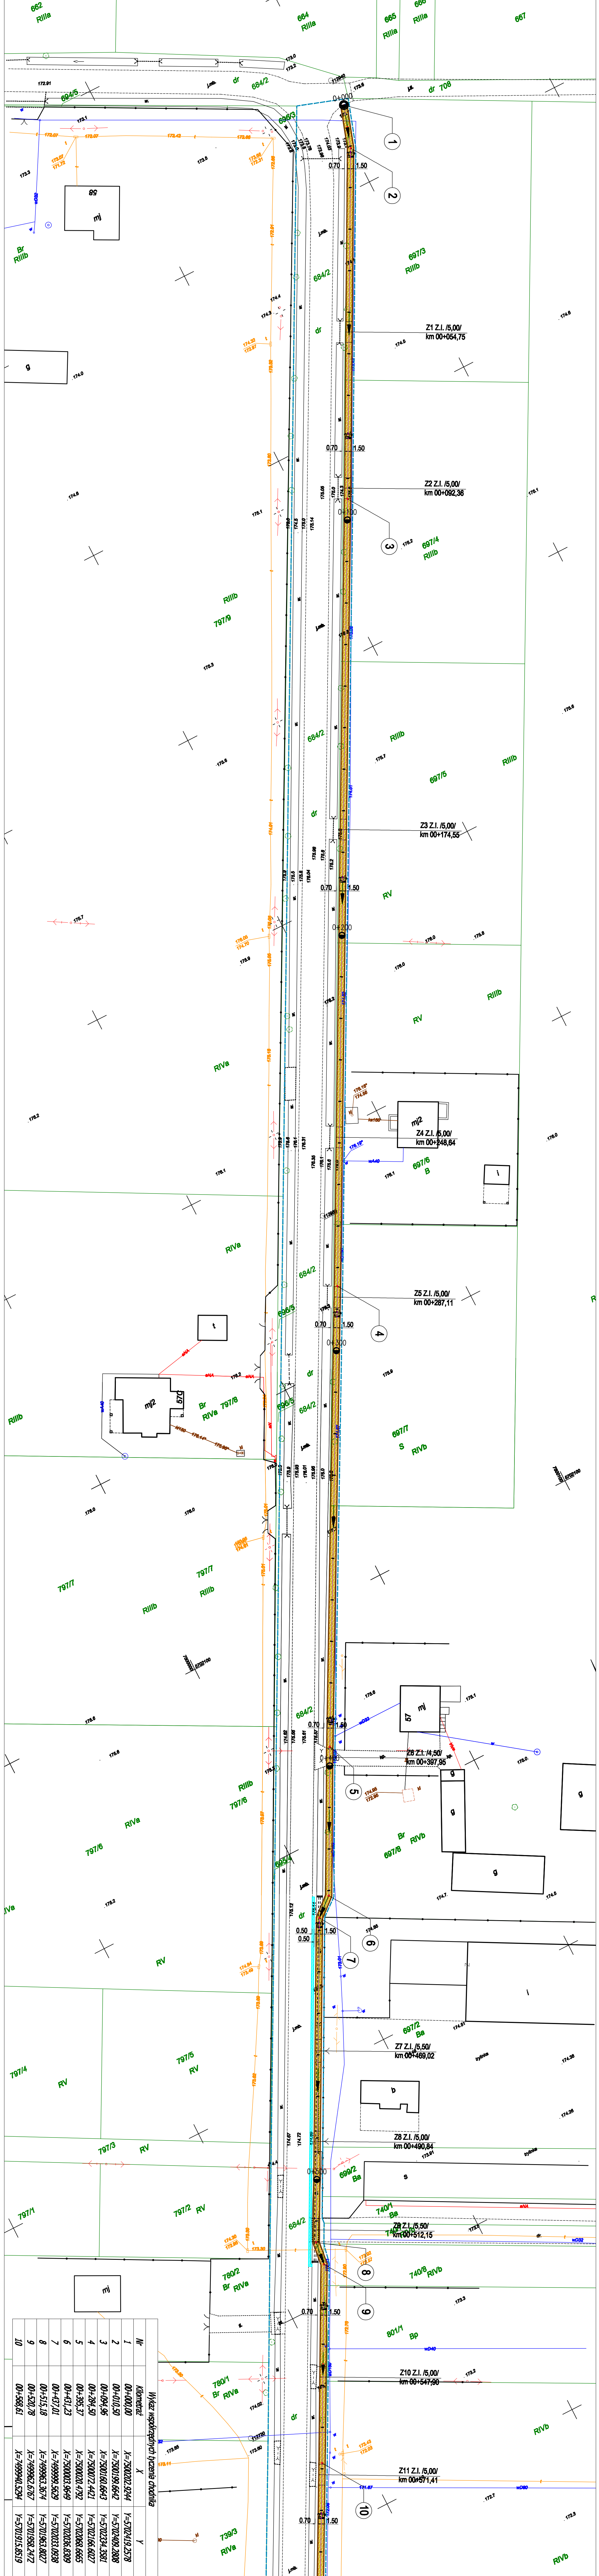

### LEGENDA

- Projektowany krawężnik betonowy 20x30 cm
- Projektowana deska betonowa 8x30 cm
- Projektowany chodnik z kostki brukowej betonowej gr. 8 cm
- Projektowany szkieł betonowy typu MULLA
- Umożliwienie skarp piłyłami ażurowymi 80x40x8 cm
- Linie rozgraniczające objętości wniosków

Nr	Wykaz współrzędnych wierzchołków	X	Y
1	0+000,00	7500202,9244	75702419,2578
2	0+010,50	75001,9916642	75702409,2088
3	0+004,96	75001,816643	75702234,3881
4	0+284,50	75000,214421	75702166,6027
5	0+385,37	75000,031922	75702026,6665
6	0+431,23	75000,031922	75702026,6309
7	0+437,10	75000,031922	75702026,6309
8	0+515,18	75000,031922	75701983,8027
9	0+520,78	75000,031922	75701983,8027
10	0+568,61	75000,031922	75701915,6519

<b>BIURO PROJEKTOWE BUDOWNICWA</b>		<b>"PROJEKTU BUDUJ"</b>	
ul. Koszalin 10		ul. Koszalin 10	
81-200 Koszalin		81-200 Koszalin	
OBIĘKT ADRES		ROZBUDOWA DRÓGI POWIATOWEJ NR 3836W JANKOWICE - GULIN - ZARZĘBY	
Tytuł		PLAN Zagospodarowania Terenu	
Miejscowość		Jankowice	
Projektant		mgr inż. Paweł Labiński	
Sprawdził		mgr inż. Dariusz Przytycki	
Data		08.2018	
Skala		1:300	
Nr rys.		PZ1-F	