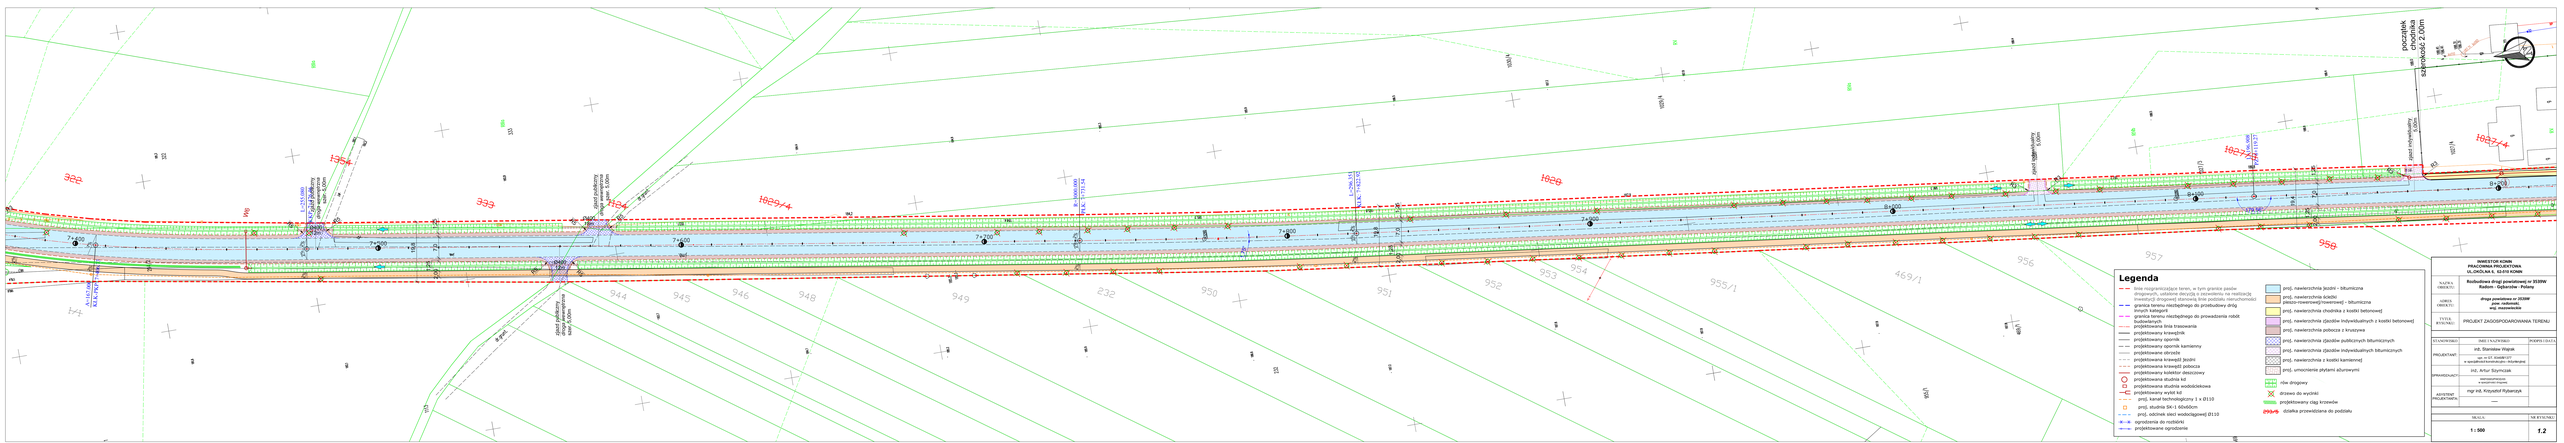
początek chodnika km 0+000
koniec chodnika km 0+000
Legenda
linia rozgraniczająca teren, w tym granice pasów drogowych, ustalone decyzją o zezwoleniu na realizację inwestycji drogowej stanowią linie podziału nieruchomości
granica terenu niezbędnego do przebudowy dróg innych kategorii
granica terenu niezbędnego do prowadzenia robót budowlanych
projektowana linia traswowania
projektowany krawężnik
projektowany opornik
projektowany opornik kamienny
projektowana obrzeże
projektowana krawężń ściśnl
projektowana krawężń pobocza
projektowany kolektor deszczowy
projektowana studnia kd
projektowana studnia wodociągowa
projektowany wylot kd
proj. kanał technologiczny 1 x Ø110
proj. studnia SK-1 Ø560cm
proj. odcinek sieci wodociągowej Ø110
ogrodzenia do rozbiórki
projektowane ogrodzenie
proj. nawierzchnia jezdni – bitumiczna
proj. nawierzchnia ścieżki pieszo-rowerowej(trawertyn) – bitumiczna
proj. nawierzchnia chodnika z kostki betonowej
proj. nawierzchnia zjazdów indywidualnych z kostki betonowej
proj. nawierzchnia pobocza z kruszywa
proj. nawierzchnia zjazdów publicznych bitumicznych
proj. nawierzchnia zjazdów indywidualnych bitumicznych
proj. nawierzchnia z kostki kamiennej
proj. umocnienie płytami ażurowymi
rów drogowy
przewód do wycinki
projektowany ciąg krzewów
działka przewidziana do podziału
INWESTOR KOWN
PRACOWNIA PROJEKTOWA
CL.ORZN.NA.S. SZ.015.KOWN
NAZWA OBIEKTU:
Rozbudowa drogi powiatowej nr 3128W
Radom - Dąbrowice - Polany
ADRES OBIEKTU:
droga powiatowa nr 3128W
(ulica: Radomska)
woj. mazowieckie
TYTUŁ RYSUNKU:
PROJEKT ZAGOSPODAROWANIA TERENU
SKANOWISKO:
NUMER ARKUSZA:
PROJEKTANT:
mgr inż. Stanisław Wigrak
upr. nr ST. 8168/88/157
k.wodzisławskie@op.pl, 41/346-60-62
SPRAWDZAŁ(A):
inż. Artur Szymczak
OPRACOWANIE:
mgr inż. Krzysztof Rybarczyk
ASYSTENT PROJEKTANTA:
—
SKALA:
1 : 500
NR RYSUNKU:
7.2