

MAPA DO CELÓW PROJEKTYWNYCH  
aktualna na obszarze oznaczonym literami A-B-C-D-A na dzień 16.02.2024 r

jednostka ewidencyjna : 142503.5 Iliza  
obręb: 0010 Kolonia Seredzice działki 138/2,138/1,139/1,139/2,140

SKALA 1:500

układ współrzędnych prostokątnych PL-2000  
układ odniesienia wysokości: PL-EVRF2007-NH  
Id zgłoszenia GKN-1.6642.1.264.2024


**OŚWIADCZENIE O UZYSKANIU POZYTYWNEGO WYNIKU WERYFIKACJI**  
pracy geodezyjnej zgłoszonej do Powiatowego Ośrodka Dokumentacji Geodezyjnej i Kartograficznej  
prowadzonej przez Starostę Powiatu Radomskiego pod Id GKN-1.6642.1.264.2024  
wykonawca : Usługi Geodezyjne i Projektowe Sławomir Dębowski  
kierownik prac : mgr inż. Sławomir Dębowski nr uprawnień 10808  
protokół weryfikacji nr GKN-1.6642.1.264.2024.1 z dnia 03.04.2024 r.  
opracowanie przyjęte do PZG pod nr P.1425.2024.2996  
" Jestem świadomy odpowiedzialności karnej za złożenie fałszywego oświadczenia "

Radom 2024-04-08

**GEODETA UPRAWNIENIY**  
mgr inż. Sławomir Dębowski  
26-600 Radom, ul.1945/Roku 21  
Nr upr. 10808

**USŁUGI GEODEZYJNE I PROJEKTOWE**  
Sławomir Dębowski  
ul. 1905 Roku 21, 26-600 Radom  
tel. (94) 363 363 98; 0 603 690 684

ILIZA

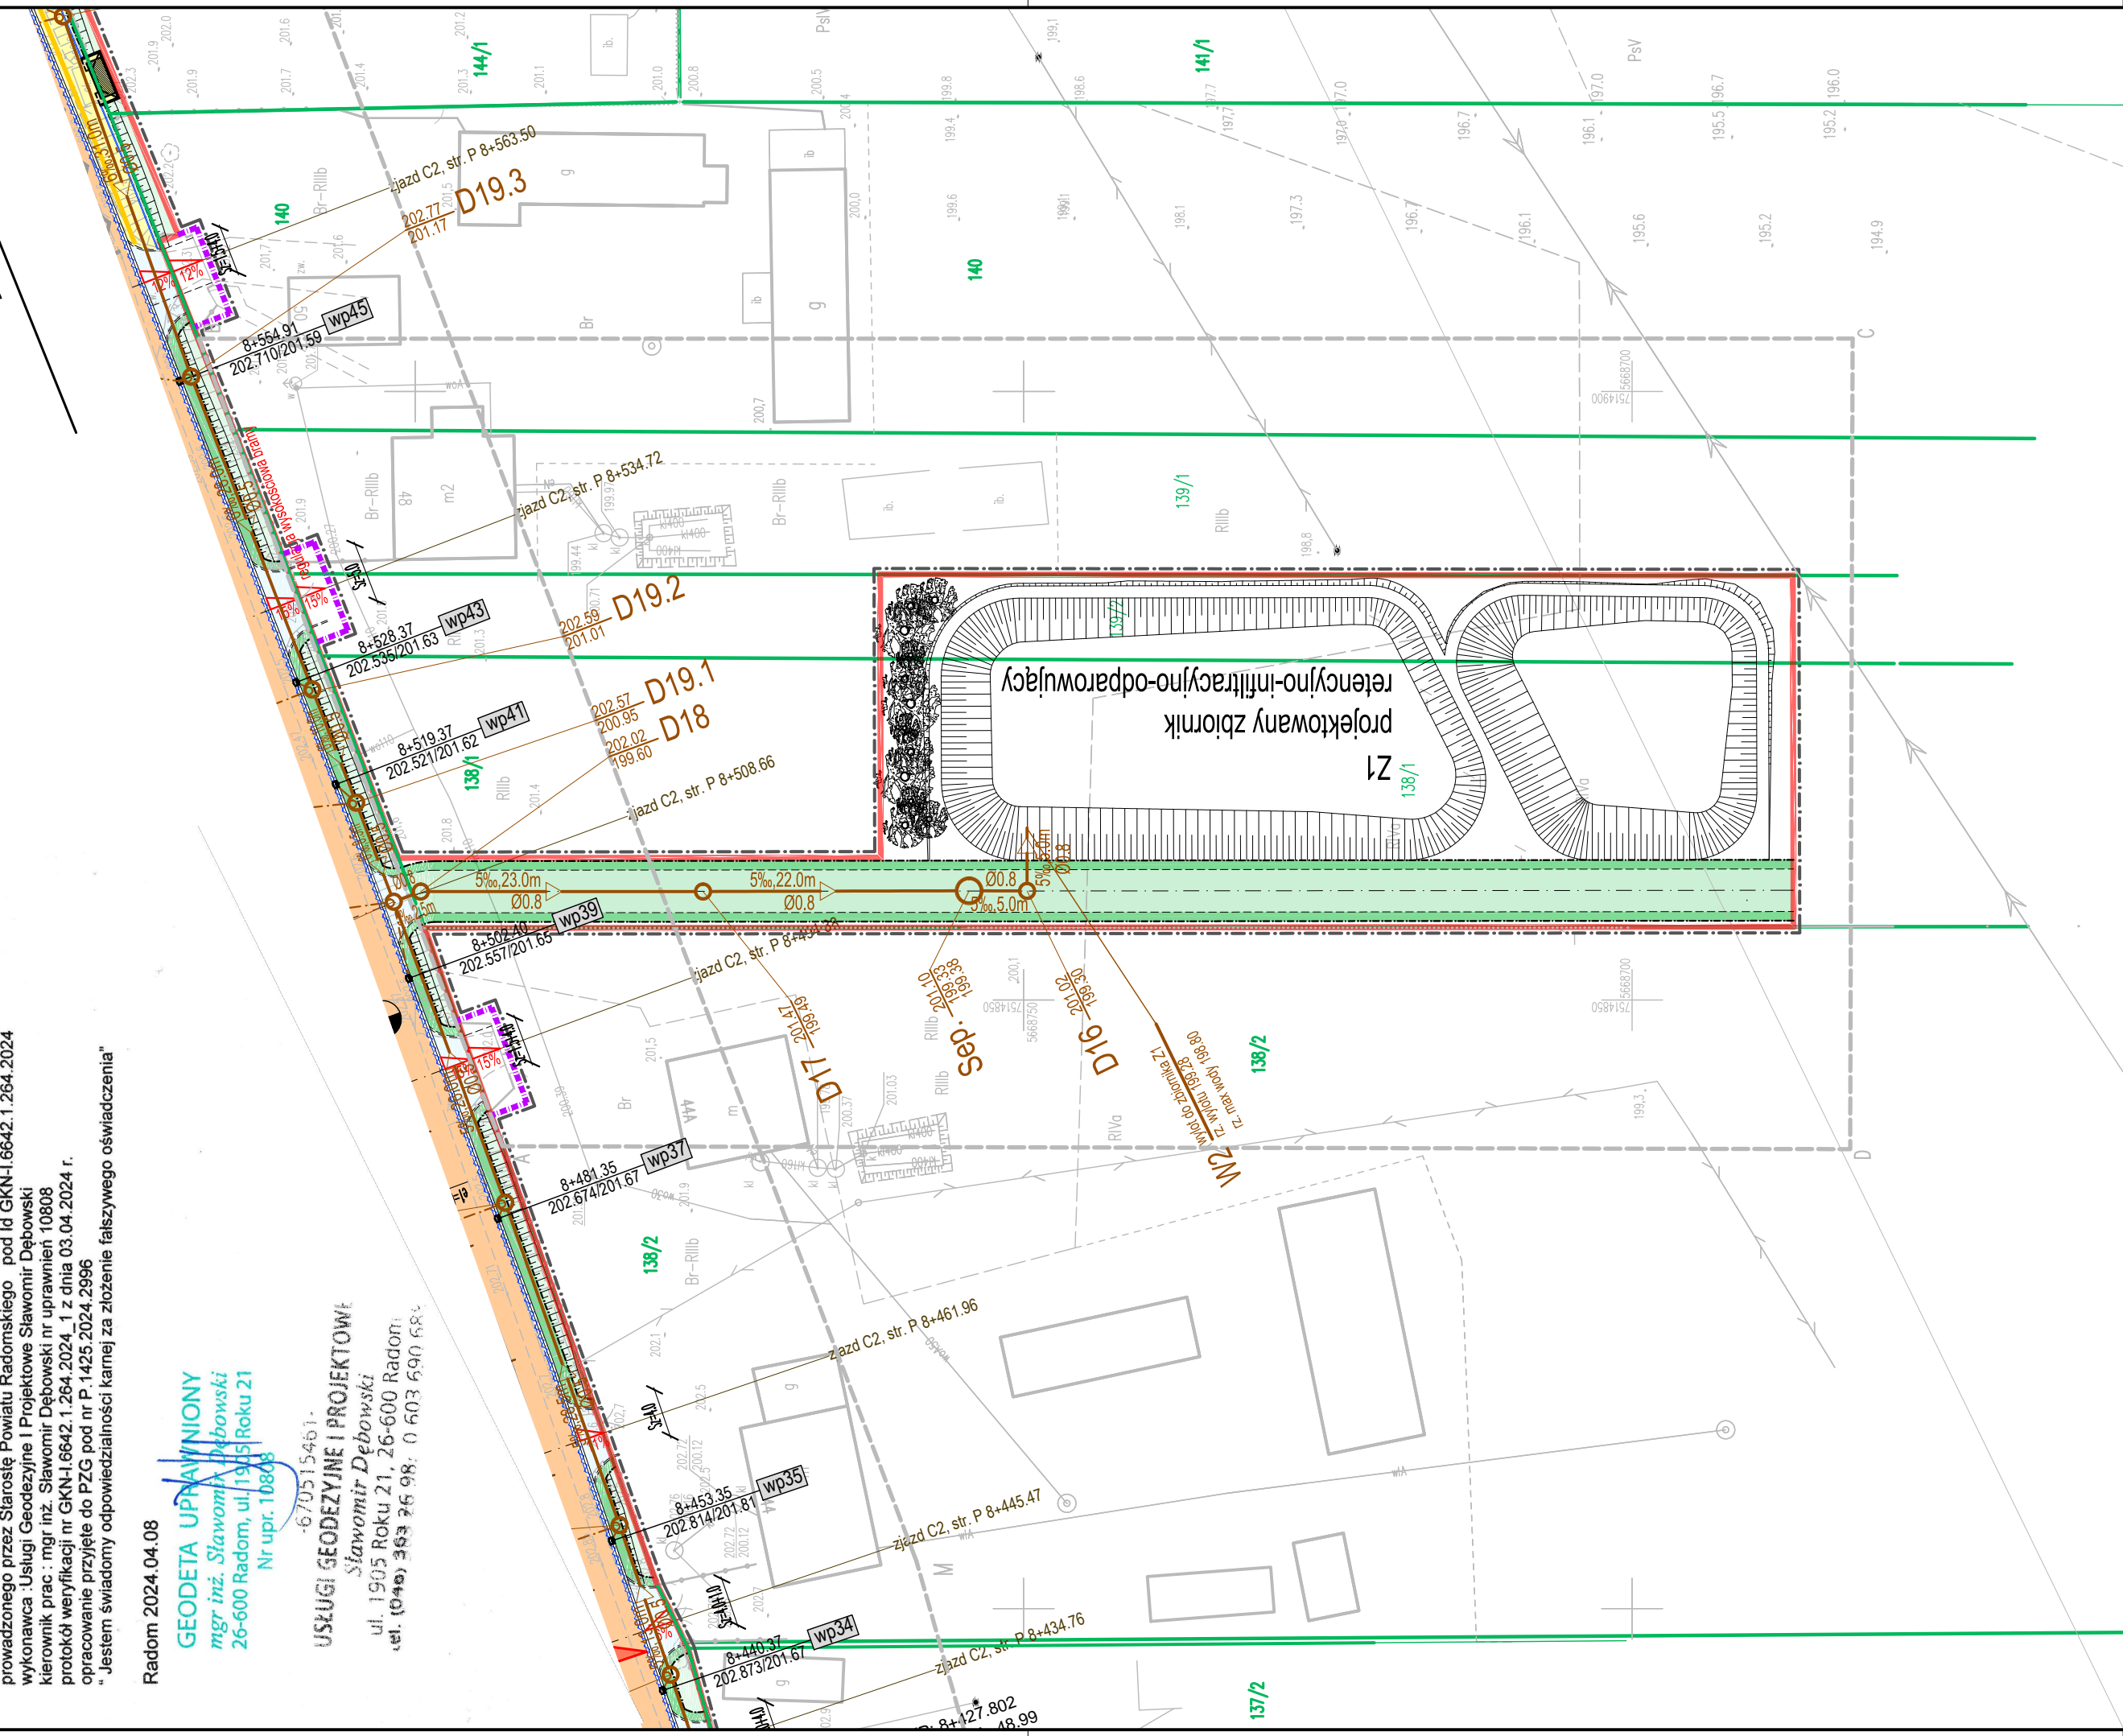

- Projektowana jezdnia (nowierzchnia bitumiczna - nowa konstrukcja)
- Projektowana droga dla pieszych i rowerów (nowierzchnia bitumiczna)
- Projektowana droga dla pieszych/peron (kostka brukowa betonowa)
- Projektowane pasy buforowe (kostka brukowa betonowa)
- Projektowane wybrukowania (kostka kamienna duża)
- Projektowane zjazdy (kostka brukowa betonowa)
- Projektowana droga serwisowa do zbiornika retencyjnego
- Projektowane pobocza gruntowe ulepszone
- Projektowana zielen niska (trawniki)
- projektowany krawężnik betonowy 20x30 cm uliczny na przejściach dla pieszych, sugerowanych przejściach dla pieszych obniżony do +1cm na zjazdach krawężnik najzdrowszy 20x22 cm - wysunięty +4cm w stosunku do dna ścieku

- projektowany opornik betonowy 12x25 cm
- projektowane obrzeże betonowe 8x30 cm
- projektowany ściek przykrawężnikowy z dwóch rzędów kostki brukowej betonowej prostokątnej
- projektowane płytki z fakturą typu ostrzegawczego, kierunkową
- projektowany kabel oświetleniowy YAKY 4x25(35)mm<sup>2</sup> + FeZn 30x4
- projektowana rura osłonowa HDPE110/6,3
- projektowana latarnia h=6m z oprawą LED o mocy 26W (przejście dla pieszych)

- projektowana kanalizacja deszczowa
- projektowany przykanalik Ø200mm PVC SN12
- projektowany wpust

- OZNACZENIA GEODEZYJNE/ZRID**
- istniejące granice działek ewidencyjnych
  - granica terenu niezbędna dla obiektów budowlanych, zasięg oddziaływania (dla czytelności odsunięto o 0.5m), w tym:
    - linia rozgraniczająca - projektowane, zgodne z granicami działek ewidencyjnych
    - linia rozgraniczająca - projektowane, zgodne z projektami podziałów
- Oznaczenie nieruchomości lub ich części, z których korzystanie będzie ograniczone:
- przebudowa/budowa innych dróg publicznych (w związku z art. 11f ust. 1, pkt 8 lit. g, Dz. U. 2024 poz. 311)
  - przebudowa/budowa zjazdów (w związku z art. 11f ust. 1, pkt 8 lit. h, Dz. U. 2024 poz. 311)
  - przebudowa/budowa sieci uzbrojenia terenu (w związku z art. 11f ust. 1, pkt 8 lit. e, Dz. U. 2024 poz. 311)

<b>OLPRO</b> ul. Szczepankowa 97B, 61-306 Poznań adres do koresp.: ul. Sierpowa 17B, 61-307 Poznań tel. 509 259 886, e-mail: olpro@op.pl		Zarządca drogi / Inwestor: <b>ZARZĄD POWIATU RADOMSKIEGO</b> ul. T. Mazowieckiego 7 26-600 RADOM	
Nazwa przedsięwzięcia: budowanego:	<b>ROZBUDOWA DRUGI POWIATOWEJ NR 3554W</b> <b>GR. WOJ. - SEREDZICE - ILIZA W M. KOLONIA SEREDZICE</b>		
Projektant: branża drogowa	mgr inż. Paweł Żmijewicz uprawnienia do projektowania bez ograniczeń w specjalności drogowej	Nr uprawnień: WKP/0312/POODJ/11	Podpiszycielka:
Projektant: branża elektryczna	mgr inż. Piotr Piśkorek uprawnienia do projektowania bez ograniczeń w specjalności elektrycznej	ZAP/0219/POOE/11	
Projektant: branża sanitarne	mgr inż. Anna Michalek uprawnienia do projektowania bez ograniczeń w spec. instalacyjnej w zakresie sieci, instalacji i urządzeń wodnych, ciepłych, wentylacyjnych i gazowych	25/99/Op	
Treść rysunku: Projekt ZAGOSPODAROWANIA TERENU		Nr rysunku: <b>PZT-02.2</b>	
Branża: Nr umowy: PZD.1.263.30.2023		Data sporządzenia rysunku: 06.2024	
Rys. zbiorczy		Skala: 1:500	
UWAGA! NINIJSZY PROJEKT NALEŻY ROZPATRYWAĆ ŁĄCZNIE Z PROJEKTAMI BRANŻOWYMI! © Wszelkie prawa zastrzeżone. Powielanie lub wykorzystywanie niezgodne z przeznaczeniem bez zgody właściciela dokumentacji zabronione			