Mostostal Projekt Rzeszów Sp. z o. o.
35-328 Rzeszów, ul. Geodetów 1

S.C. "ATTILA" M. Królicki W. Jóźwiak
ul. Marcina Filipa 56/12
35-323 Rzeszów
biuro@attila.pl

Inwestor:
Powiatowy Zarząd Dróg Publicznych
w Radomiu
ul. Graniczna 24
26-600 Radom

Przedsięwzięcie budowlane:
Przebudowa drogi powiatowej nr 3534W
Makowiec - Rawlca

Faza opracowania:
Projekt wykonawczy

Część:
Rysunkowa

Funkcja	Tytuł, imię, nazwisko	Nr uprawn., specjalność	Data	Podpis
BRANŻA DROGOWA				
Projektant	mgr inż. Mateusz Królicki	PDK/0114/POOD/06	08.2011	
Współpraca	mgr inż. Grzegorz Woś		08.2011	
Współpraca	mgr inż. Marcin Szeremeta		08.2011	
Sprawdzający	mgr inż. Wojciech Jóźwiak	SLK/1990/POOD/07	08.2011	

Skala:
1:1000

Tytuł rysunku:
STAŁA ORGANIZACJA RUCHU

Nr rysunku:
3.2
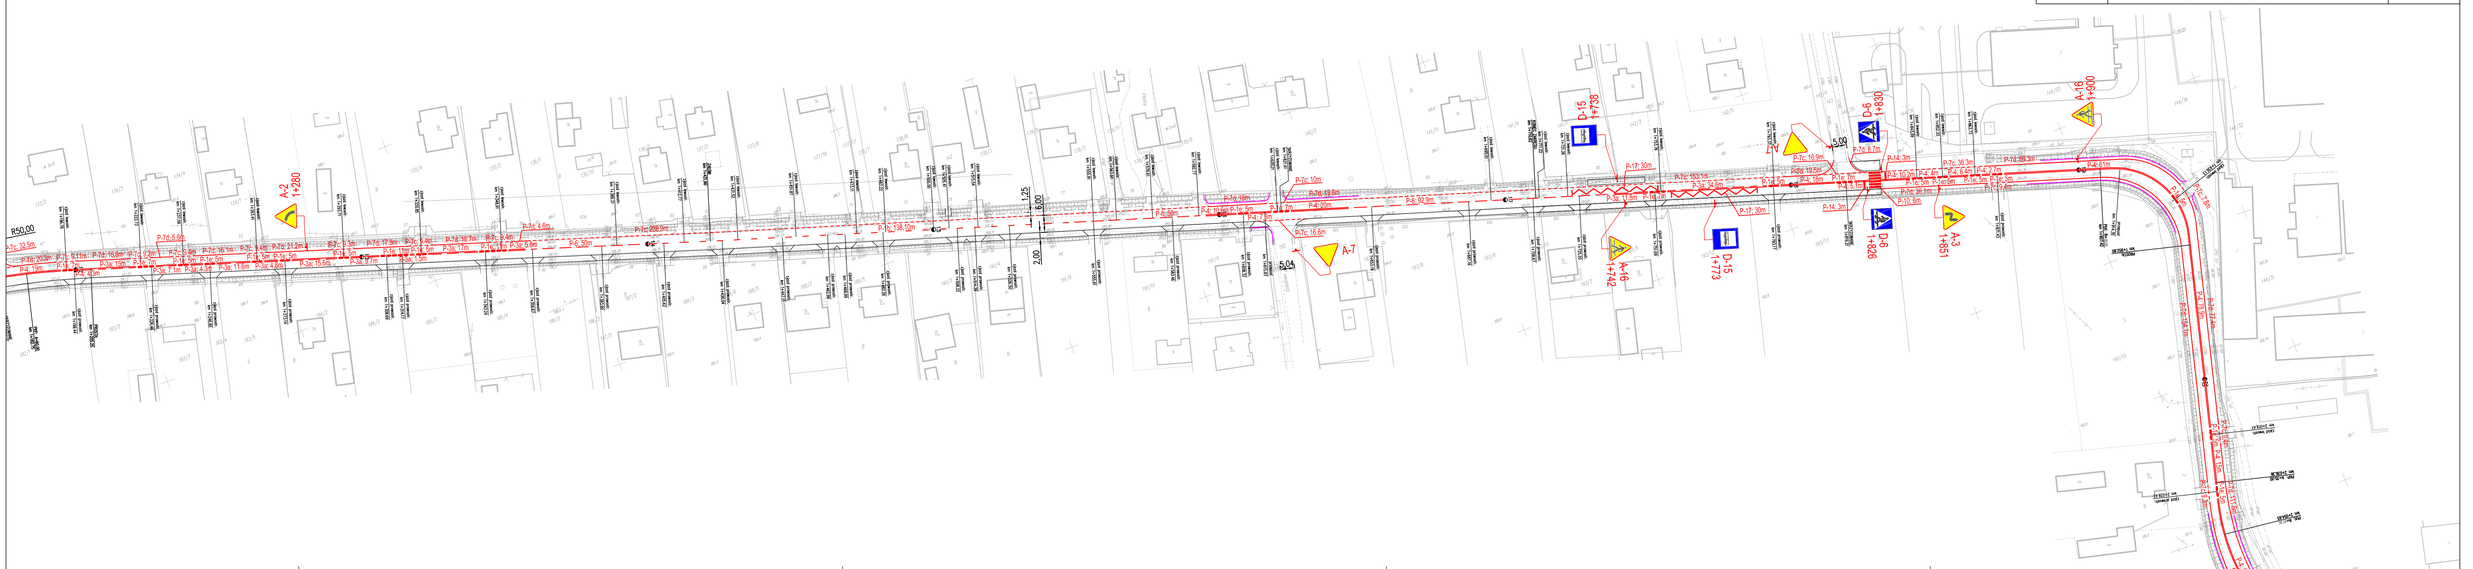
LEGENDA:
- istniejące oznakowanie pionowe
- istniejące oznakowanie poziome
- projektowane oznakowanie pionowe
- projektowane oznakowanie poziome
- bariery ochronne