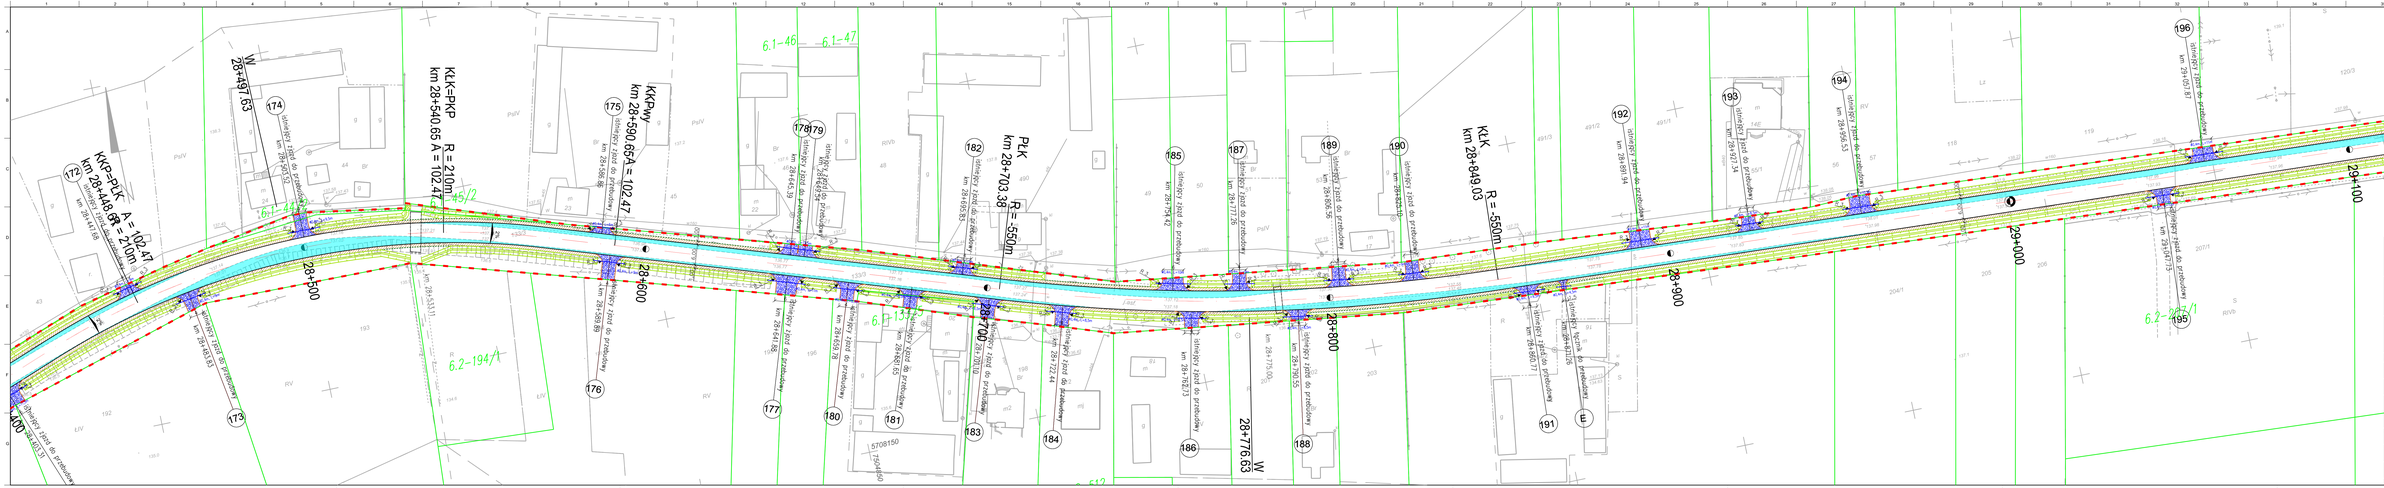
KKP=PLK
km 28+448.63
A = 102.47
R = 210m
KLK=PKP
km 28+540.65 A = 102.47
R = 210m
KKPwy
km 28+590.65 A = 102.47
PLK
km 28+703.38
R = 550m
KLK
km 28+849.03
R = 550m
W
28+497.63
W
28+776.63
28+400
28+500
28+600
28+700
28+800
28+900
29+000
29+100
6.1-46
6.1-47
6.1-44
6.1-45/2
6.1-45/1
6.2-194/1
6.2-195/1
6.1-13/2/3
6.1-13/2/2
6.1-13/2/1
istniejący zjazd do przebudowy
istniejący zjazd do projektowanego
km 28+497.63
km 28+540.65
km 28+590.65
km 28+703.38
km 28+776.63
km 28+849.03