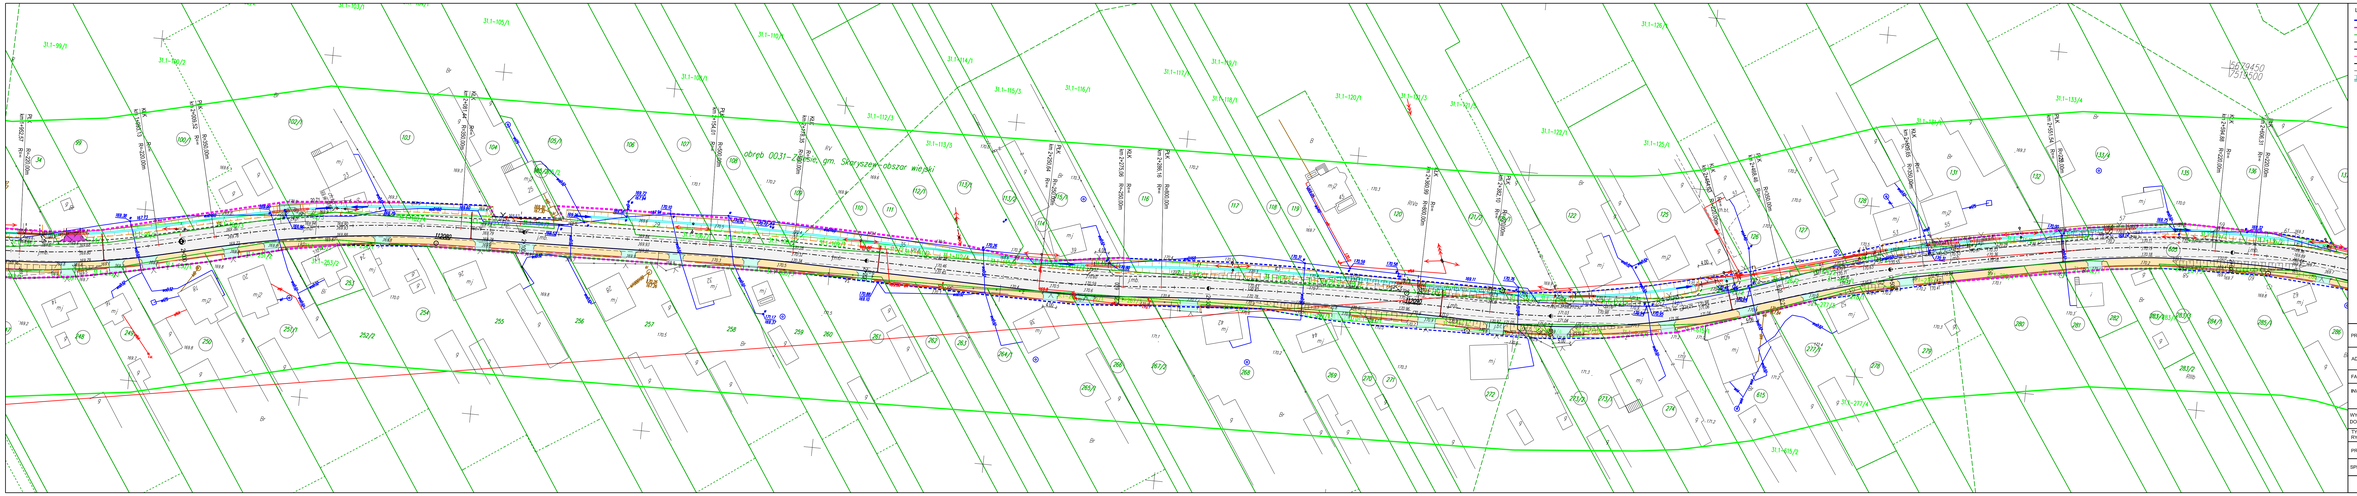

LEGENDA:

- Zakres inwestycji - działki do podziału
- Zakres inwestycji - działki stanowiące ist. pas drogowy
- Granica działki
- Oś drogi projektowana
- Krawężnik projektowany
- Obrzeże projektowane
- Krawężnik podwórkowy projektowany
- Krawężnik pobocza projektowana
- Skarpy projektowane
- Nawierzchnia asfaltowa drogi powiatowej
- Nawierzchnia chodnika z kostki betonowej
- Nawierzchnia zjazdów z kruszywa
- Nawierzchnia zjazdów z kostki
- Nawierzchnia zjazdów z asfaltu

PROJEKT	Rozbudowa drogi powiatowej nr 3543W Bujak -Dzierzkowek
ADRES	Droga powiatowa nr 3543W
FAZA	Projekt budowlany
INWESTOR	Powiatowy Zarząd Dróg Publicznych w Radomiu ul. Graniczna 24 26-600 Radom
WYKONAWCA DOKUMENTACJI	Pracownia Projektowa "RoadWay" ul. Grzegorza Piramowicza 3/5 lok. 1 26-600 Radom tel. 669 42 44 44, 601 52 71 83
TYTUŁ RYSUNKU	Projekt zagospodarowania terenu
PROJEKTANT	mgr inż. Grzegorz KOWALIK uprawnienia drogowe - LUB/0037/PWOD/08
SPRAWDZAJĄCY	

Skala	Rewizja	Data	Numer rysunku
1:500	0	12/2017	2,4