



REMONT DROGI POWIATOWEJ nr 3506W JANKOWICE - GULIN - ZAKRZEW
Odcinek od km 0+000.00 do km 2+200.00
ZJAZD NA DROGI LOKALNE

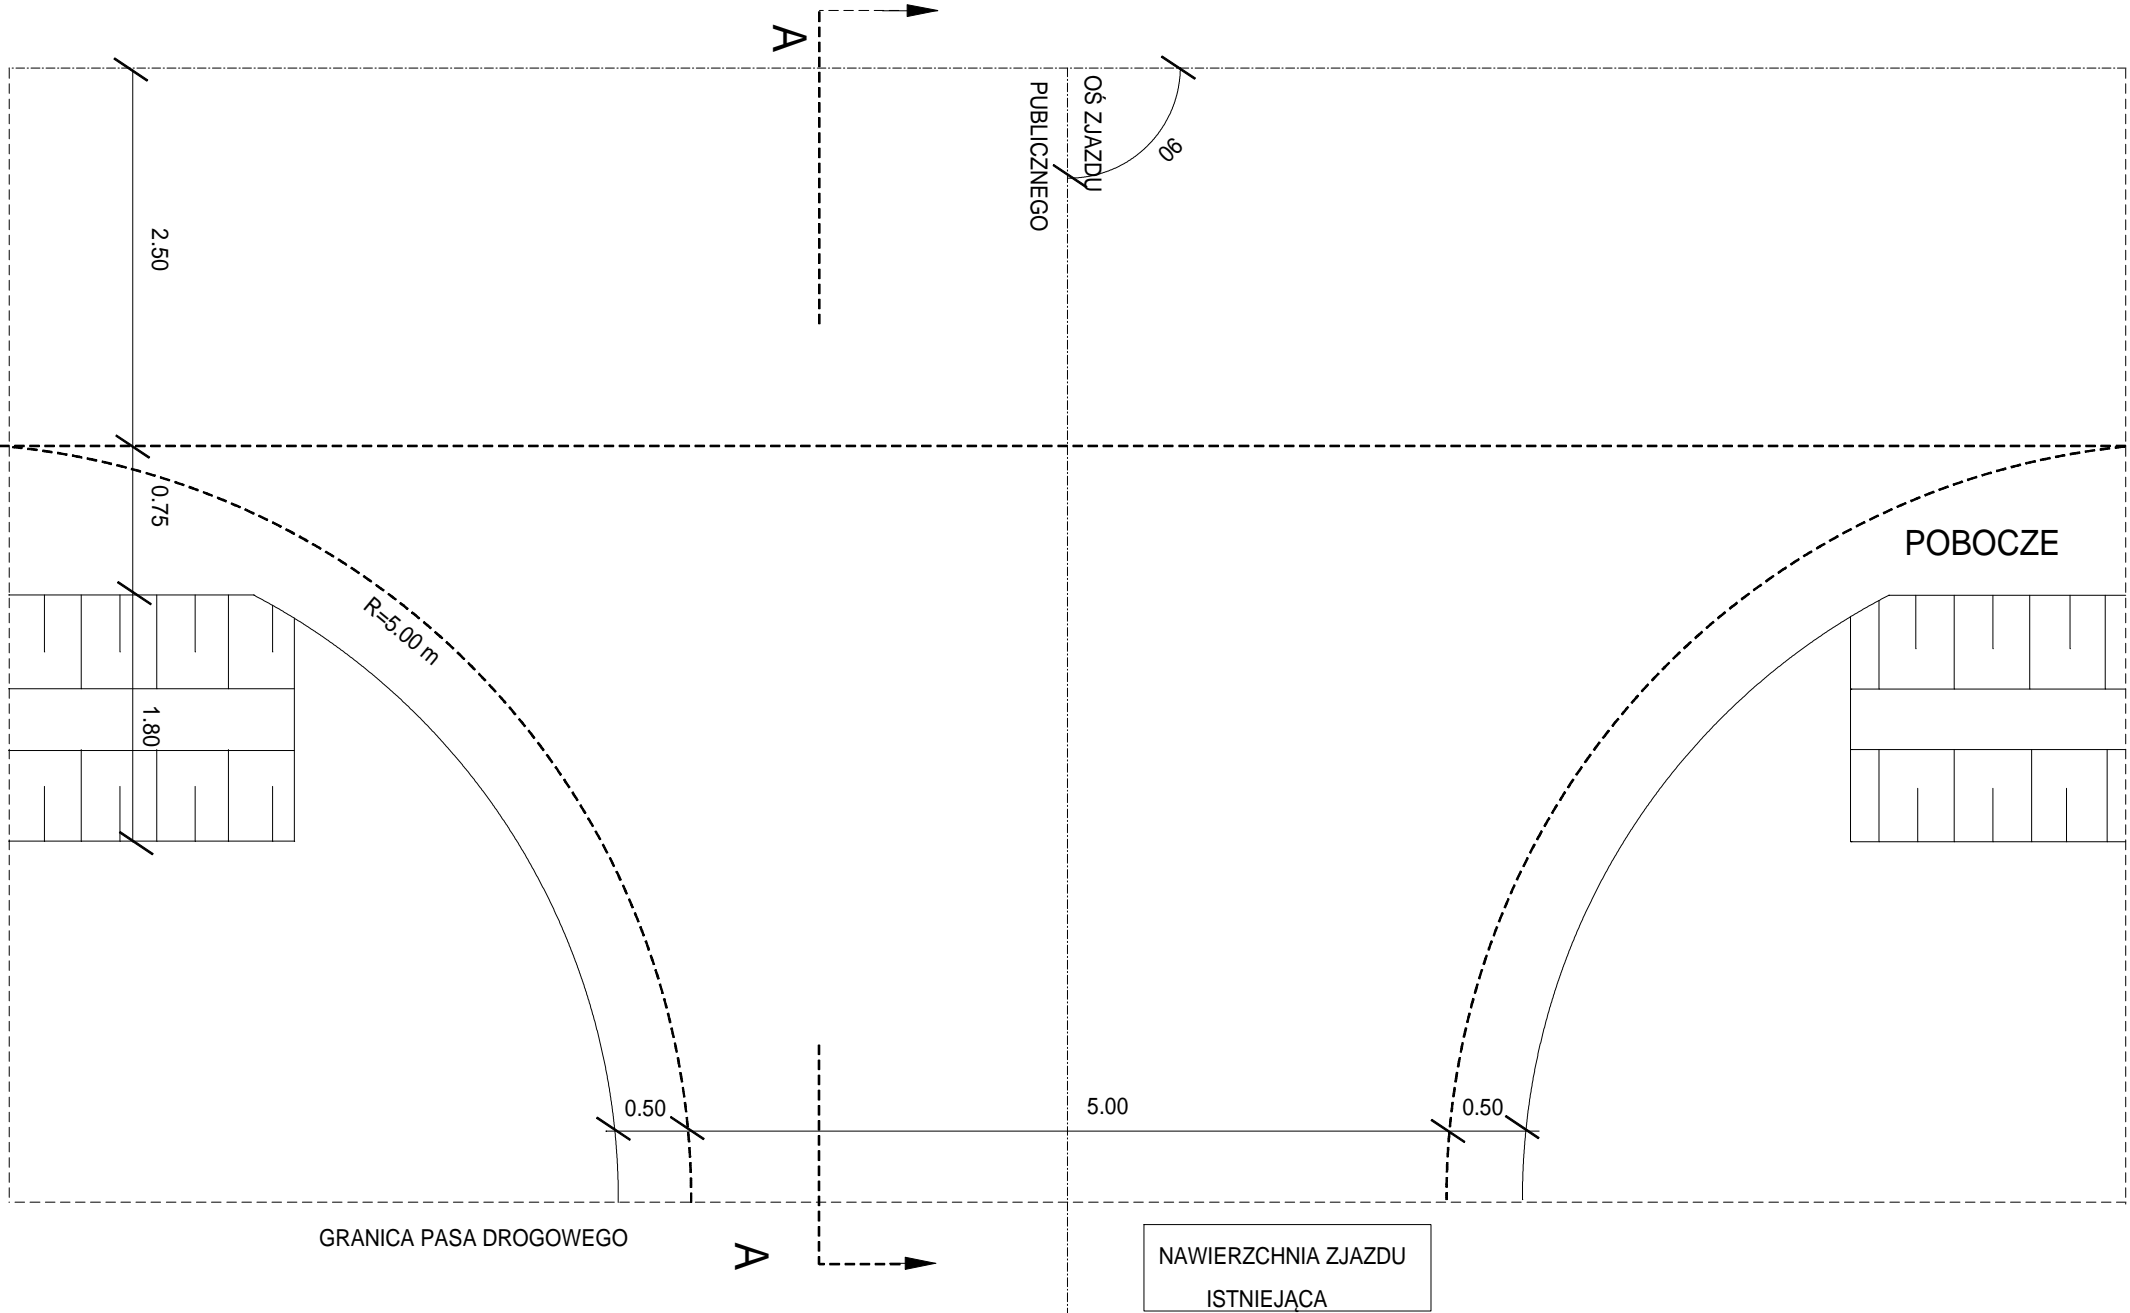

SZCZEGÓŁ KONSTRUKCYJNY

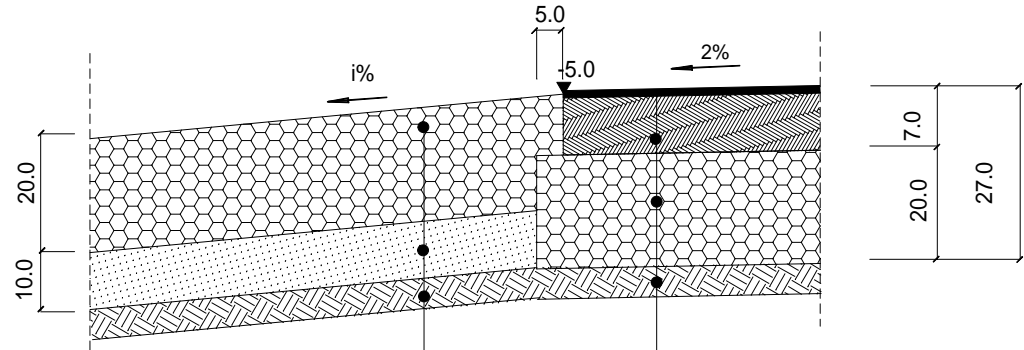

Nawierzchnia z kruszywa łamanego 0/31.5
grubość warstwy 20.0 cm

Warstwa odsączająca z piasku przepuszczalnego
grubość warstwy 10.0 cm


Istniejące podłoże gruntowe

Podwójne powierzchniowe utwardzenie emulsją asfaltową
i grysem bazaltowym 5-8 mm i 2-5 mm

Podbudowa z destruktu asfaltowego
grubość warstwy po zagęszczeniu 6.0 cm

Istniejąca podbudowa tłuczniowa gr.20.0 cm

PRZEKRÓJ A - A

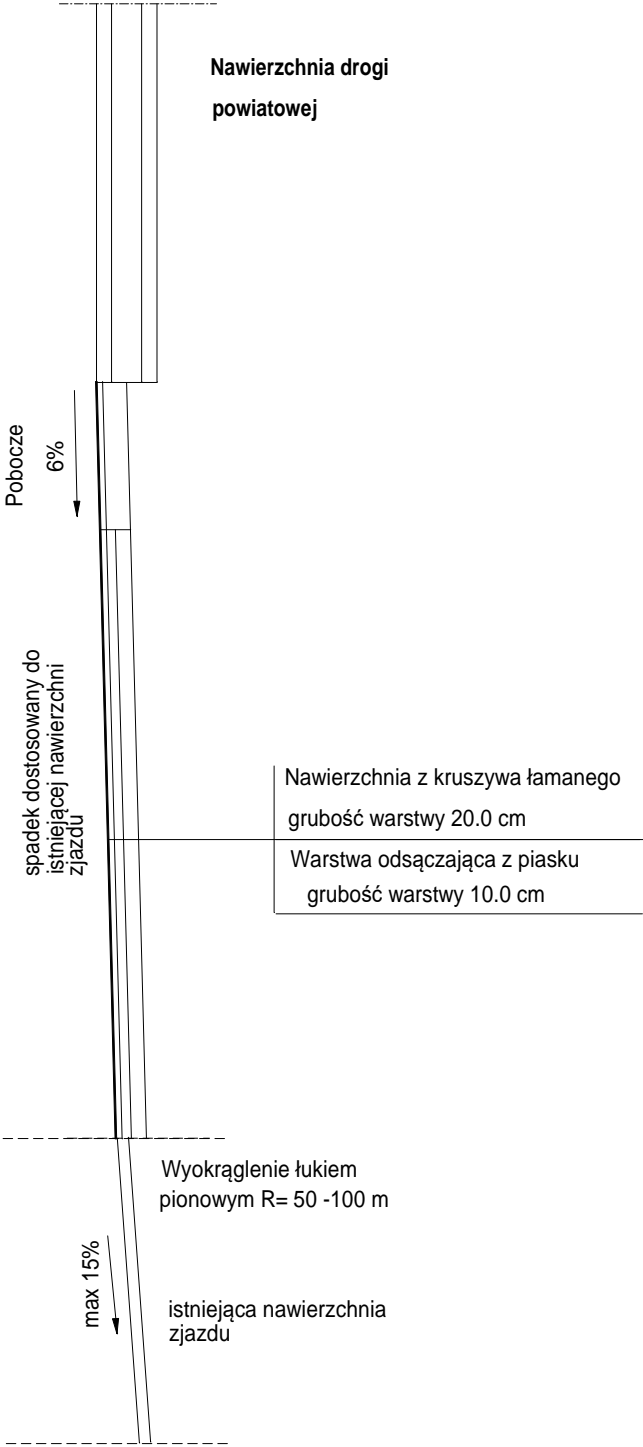

Temat:	Remont drogi powiatowej nr 3506W Jankowice - Gulin - Zakrzew Odcinek od km 0+000 do km 2+200		
Tytuł rysunku:	SCHEMAT WŁĄCZENIA DROGI LOKALNEJ		
Projektował:			
Opracował:			
Sprawdził:			
Data:		Skala	skala 1:50