



Przekrój konstrukcyjny
od km 10+243,76 do km 11+300,00

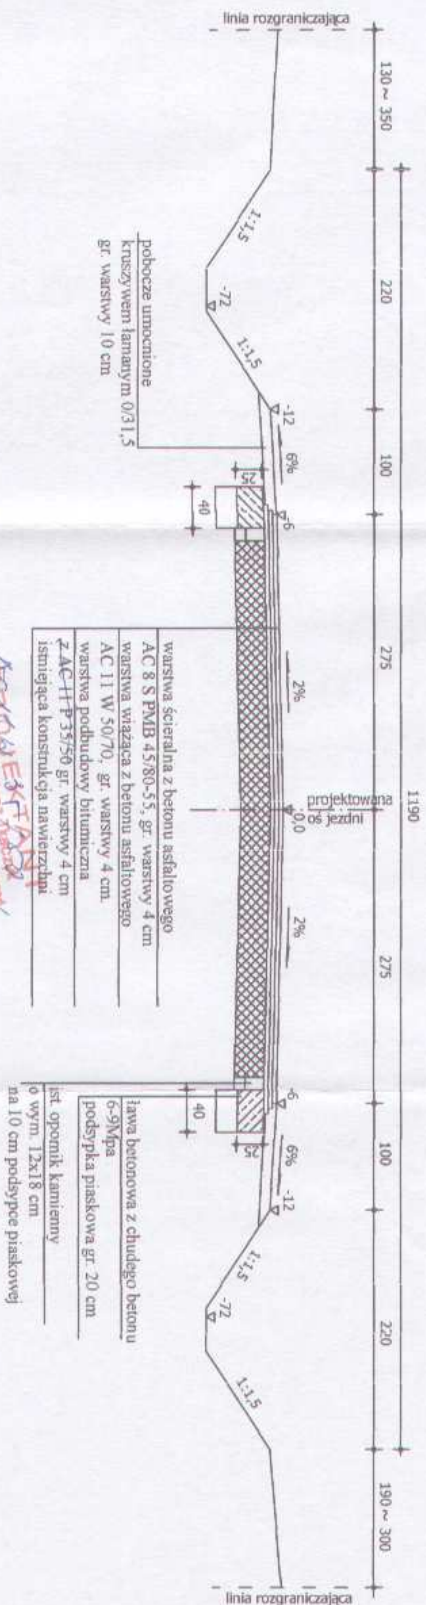

STANISŁAW DOBIAŁOWSKI
WYDZIAŁ

Przekrój konstrukcyjny
od km 11+300,00 do km 13+040,50

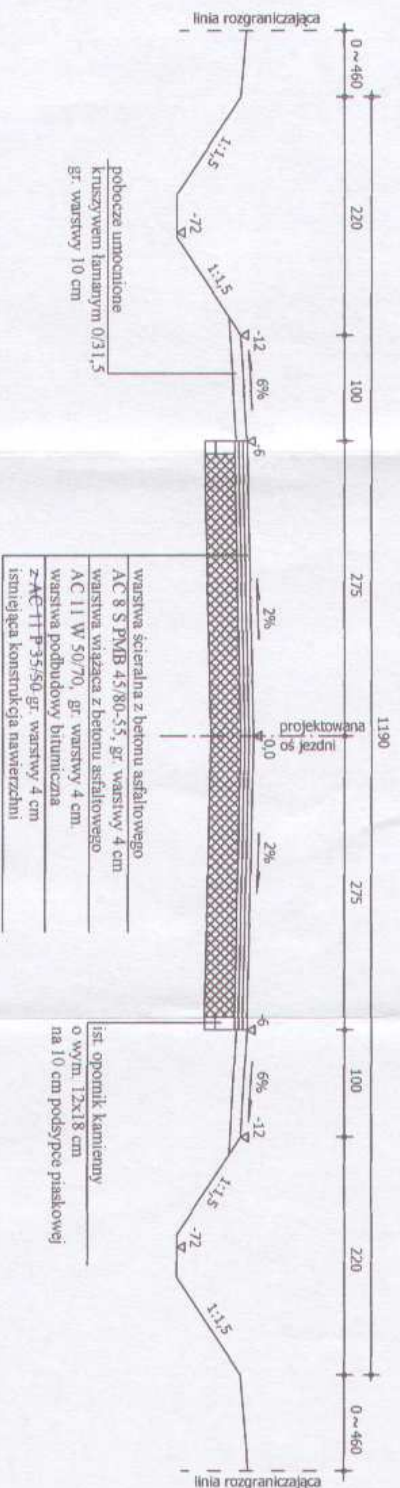

MIASTO OPROJEKT	Pracownia Projektowa "MIASTO-PROJEKT" 26-600 Radom ul. M.C. Skłodowskiej 18
PROJEKT	Przebudowa dr. powiatowej nr 1716W rehab. Brzoza-Prześlad-40 dr. wojewódzkiej nr 737 odkucie ul. km 9+76,00-50 dr. 130-189,20
ADRES	ul. Chłanowska, gm. Pionki
Rozmiar 2	Skala 1:500
Projektant: mgr inż. Dariusz Tarcycę upr. nr 25/75	
Sprawdził: mgr inż. Wiesław Krol GP-III-734214294	