REMONT DROGI POWIATPWEJ nr 3547W ul. STAROMIEJSKA w m. IŁŻA
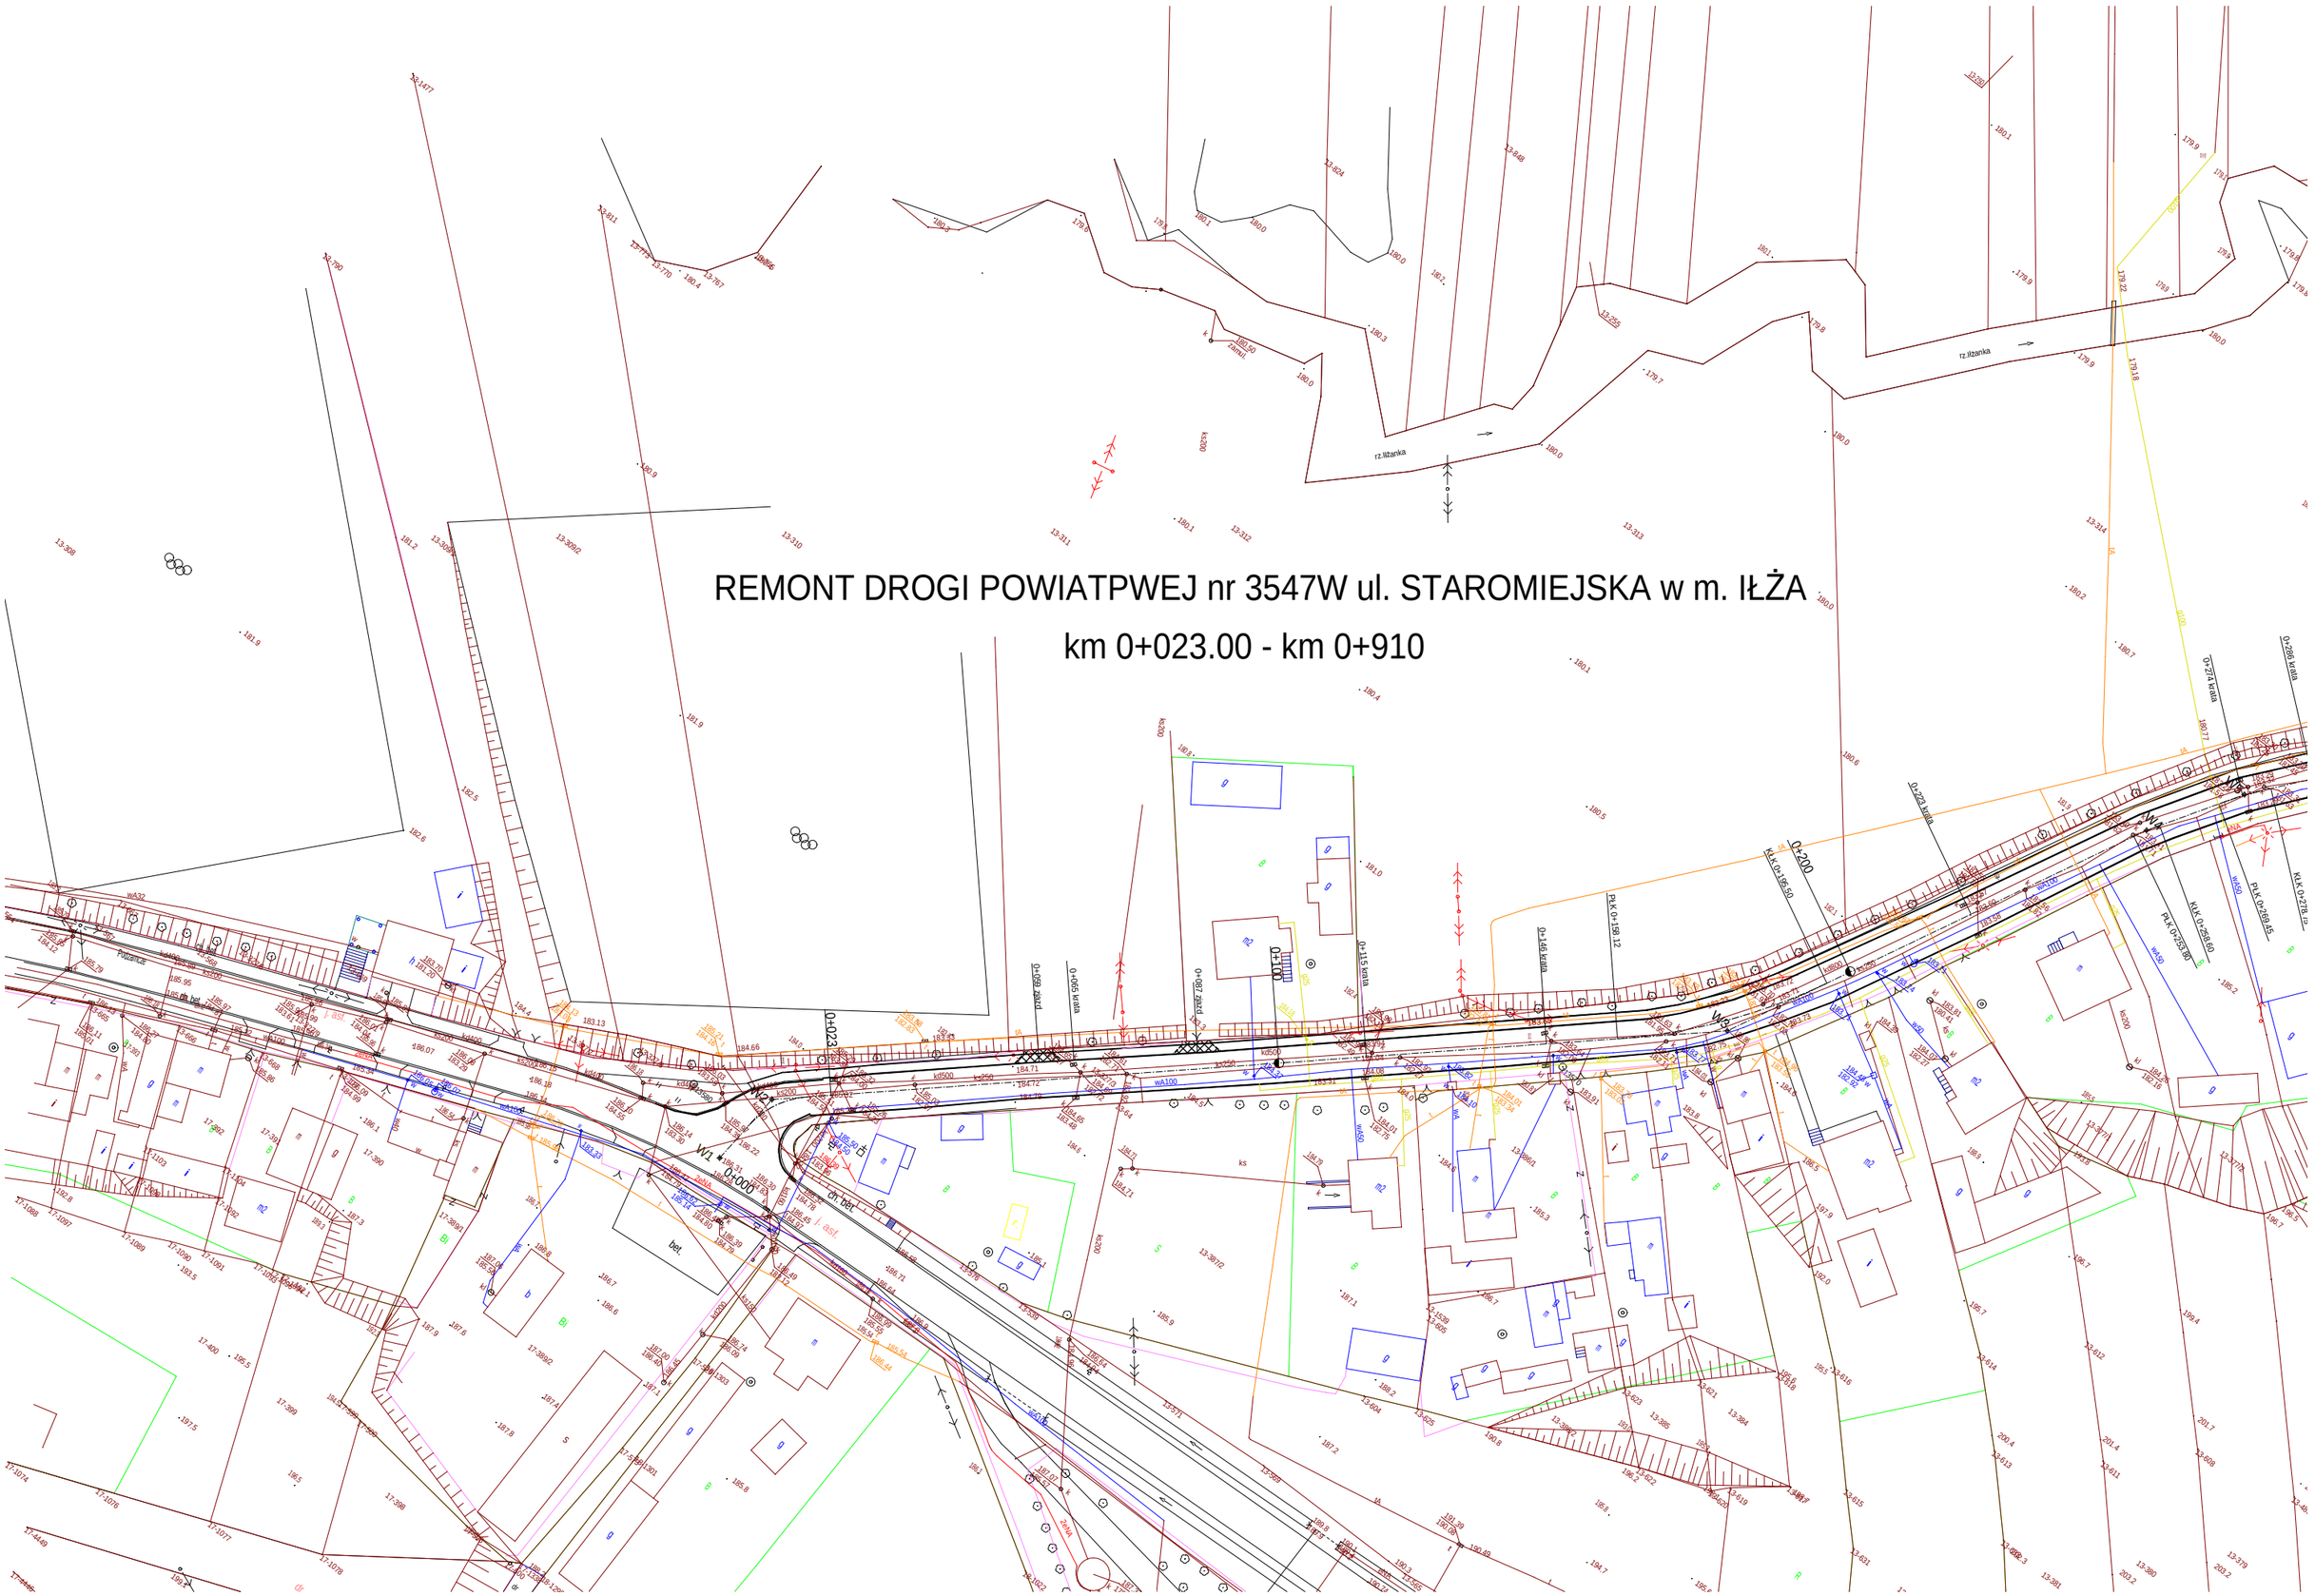
km 0+023.00 - km 0+910