



PRZEBUDOWA DROGI POWIATOWEJ nr 3562W MNISZEK - ŁAZISKA - OROŃSKO

Odcinek W1 - W10 km 0+819.00 - km 2+168.10

ZJAZD PUBLICZNY

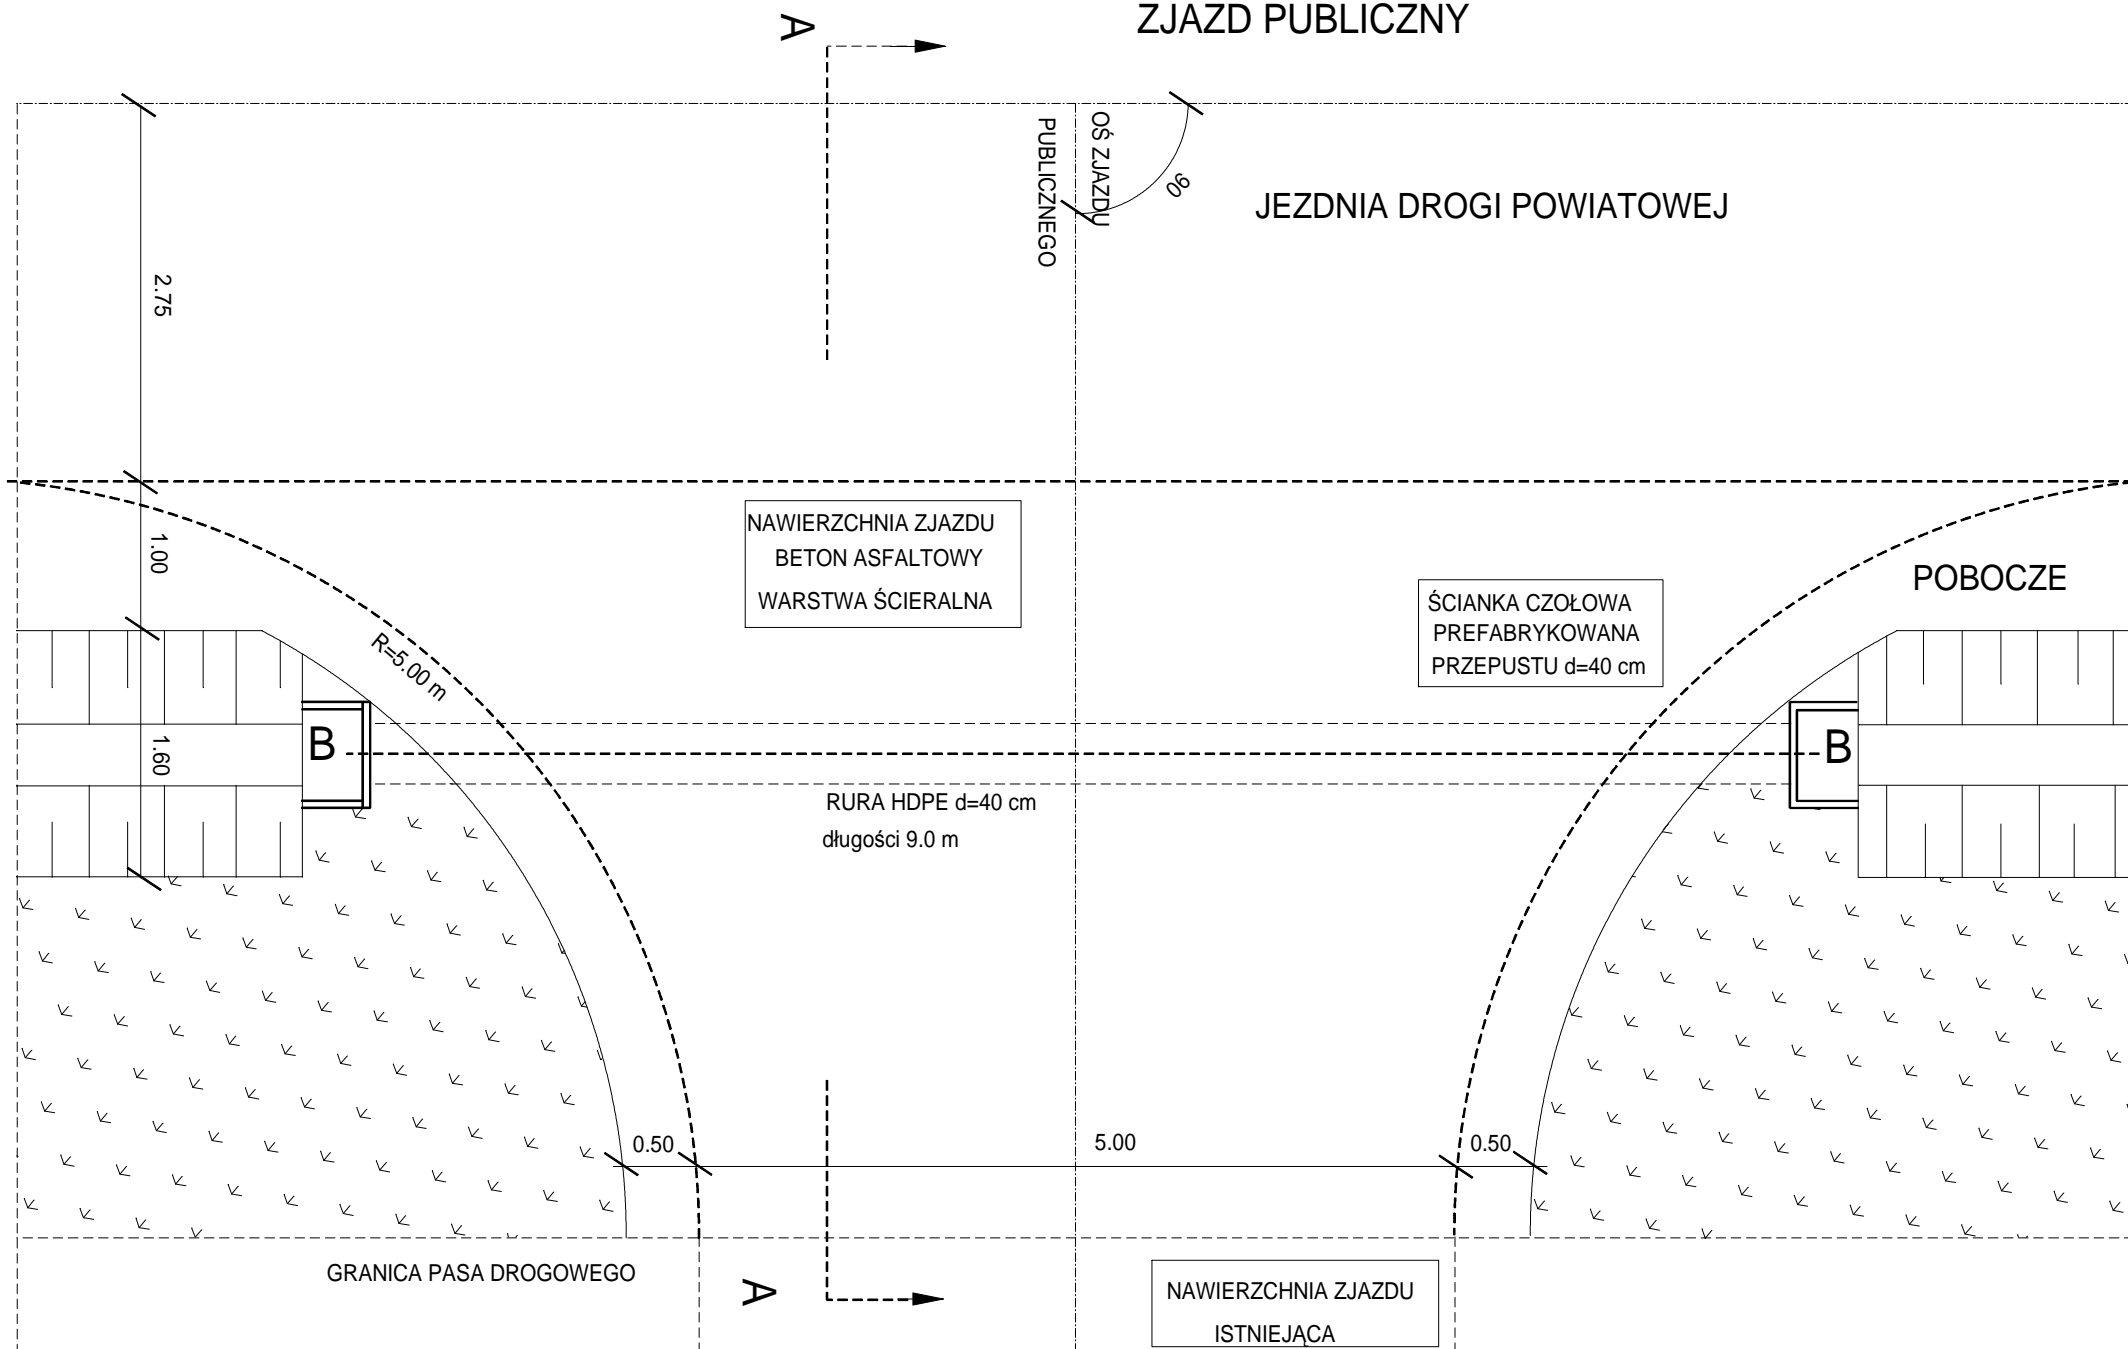

PRZĘDZ A - A

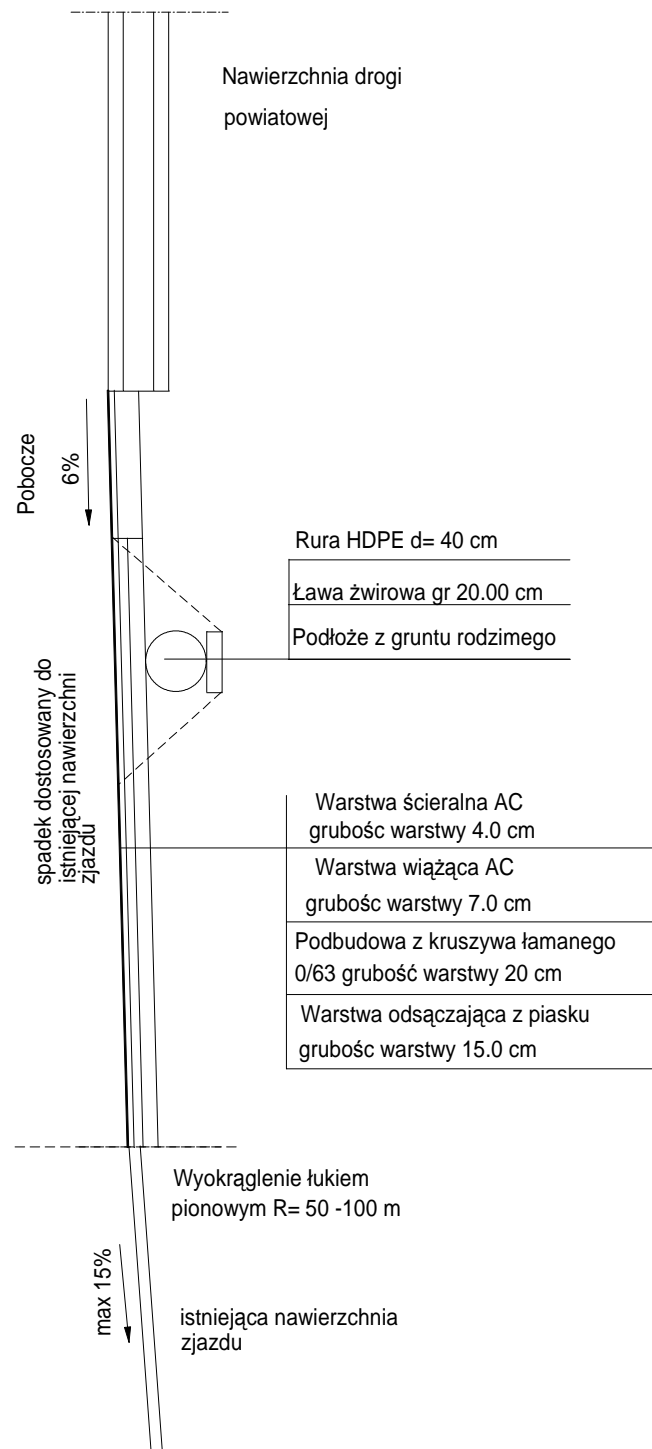

Temat:	PRZEBUDOWA DROGI POWIATOWEJ nr 3562W MNISZEK - ŁAZISKA - OROŃSKO km 0+819.00 - km 2+168.10		
Tytuł rysunku:	ZJAZD PUBLICZNY		
Projektował:	mgr inż. Katarzyna Krześniak		
Opracował:	Jerzy Ziernicki		
Sprawił:			
Data:		Skala	1:50