



REMONT DROGI POWIATOWEJ nr 3547W

ul. STAROMIEJSKA w m. IŁŻA

od km 0+023 do km 0+910

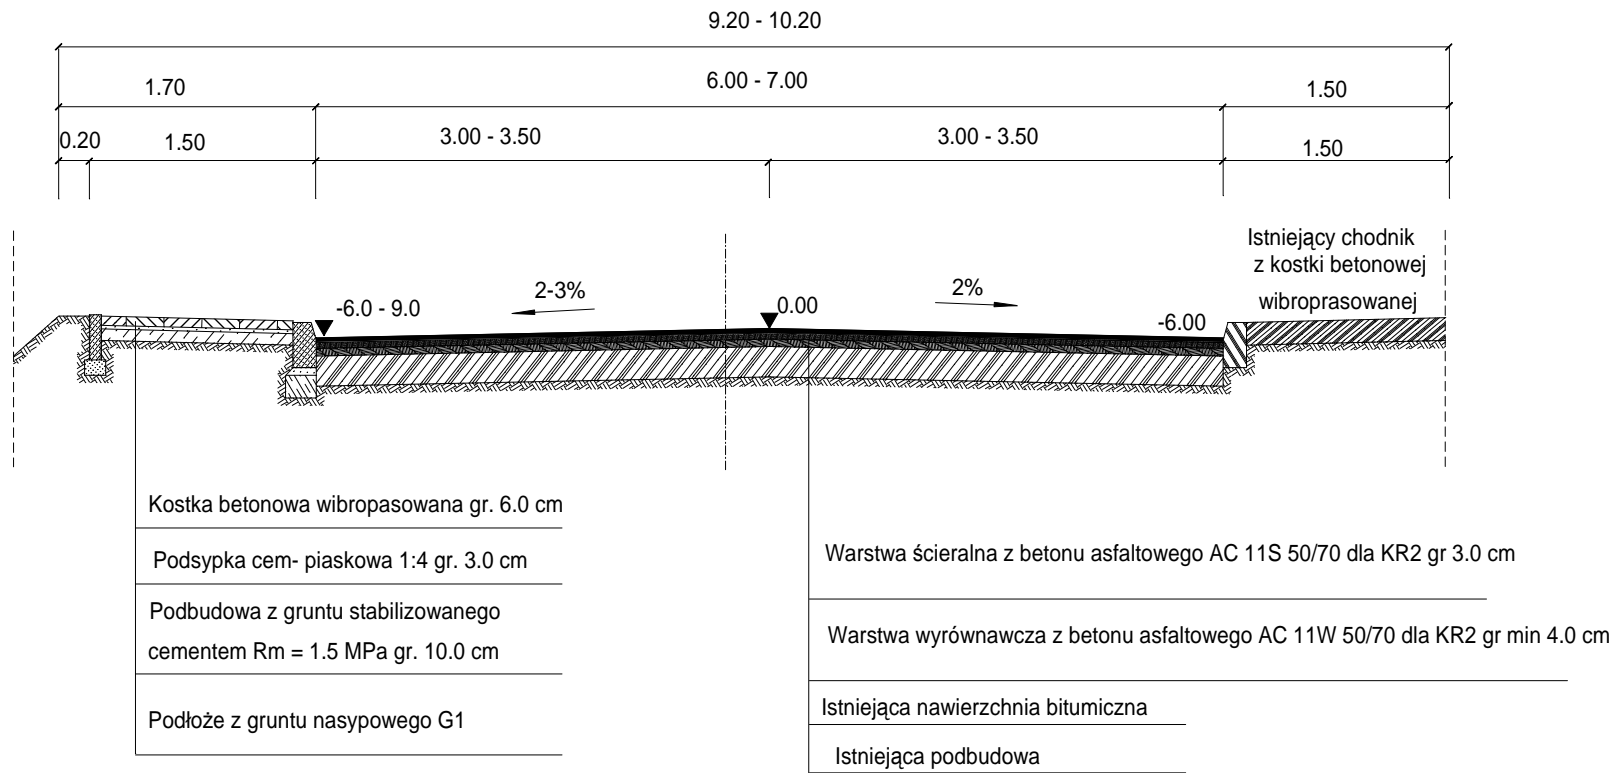

SZCZEGÓŁ KONSTRUKCYJNY

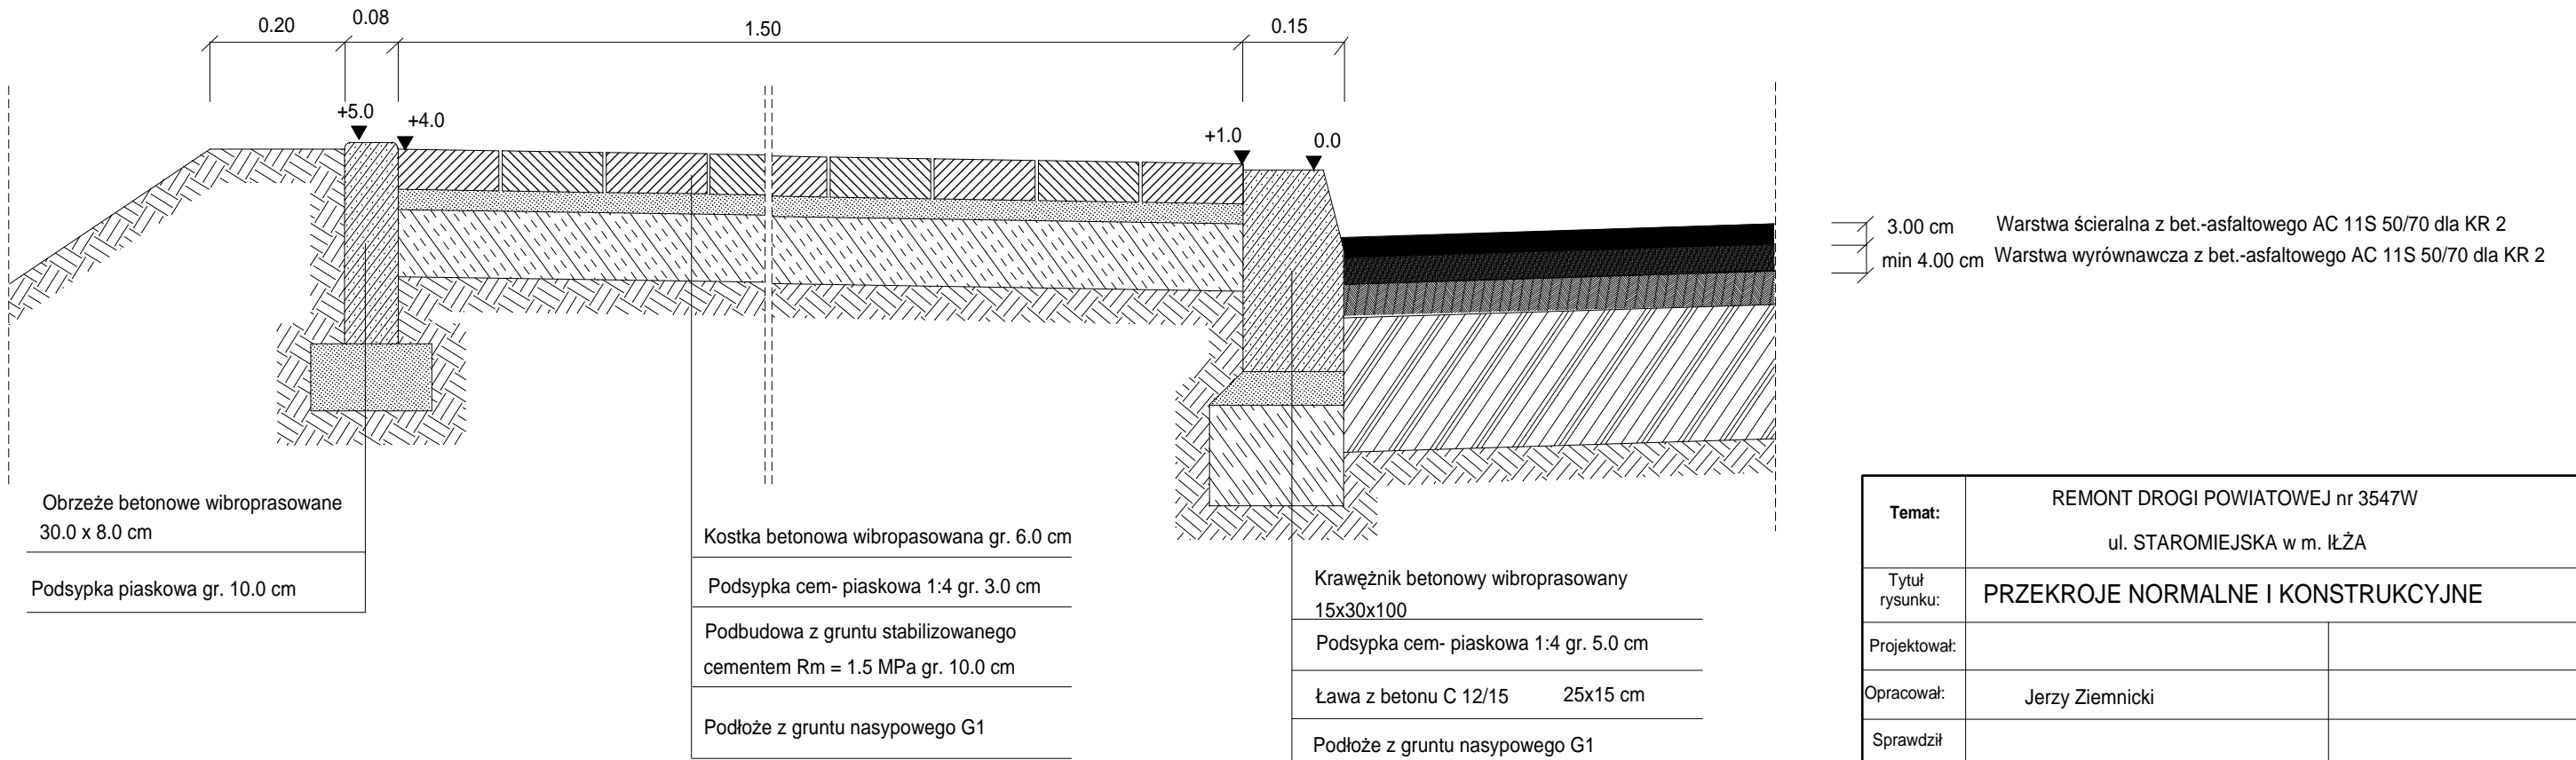

Temat:	REMONT DROGI POWIATOWEJ nr 3547W ul. STAROMIEJSKA w m. ŁŻA		
Tytuł rysunku:	PRZEKROJE NORMALNE I KONSTRUKCYJNE		
Projektował:			
Opracował:	Jerzy Ziemnicki		
Sprawdził			
Data:		Skala	1:50 1:10