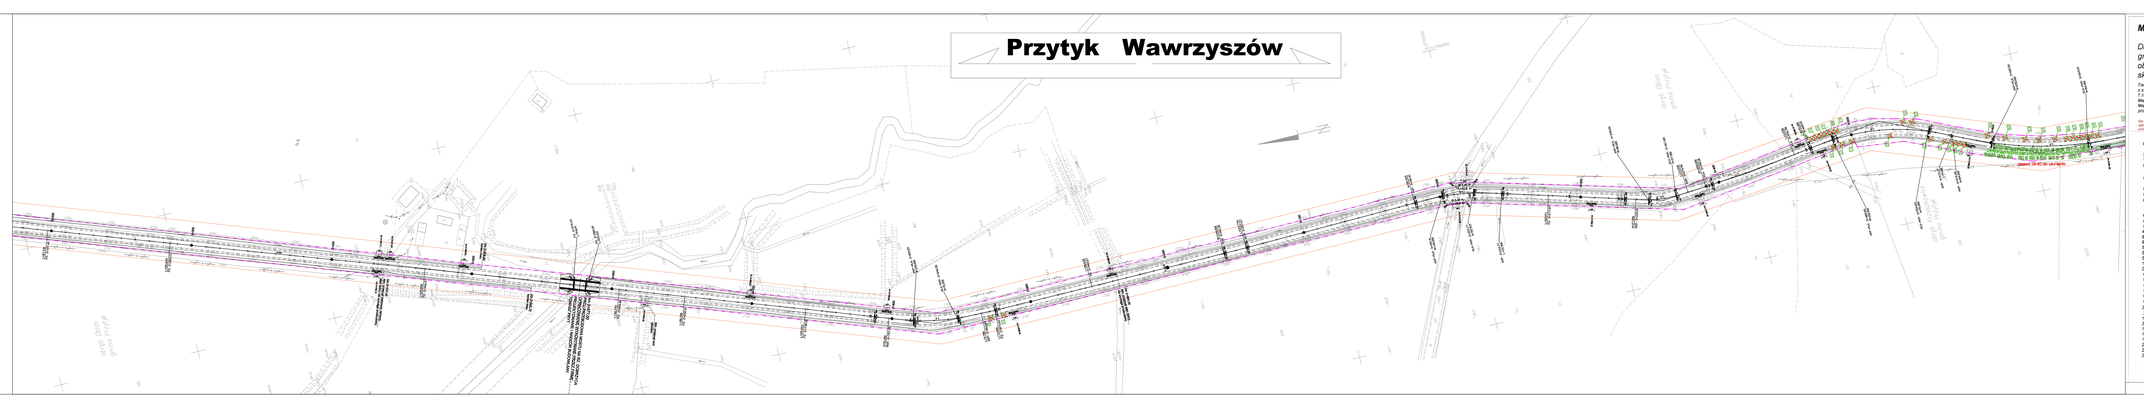

Mapa dla celów projektowych

Droga powiatowa Przytyk - Wawrzyszów
gmina Przytyk
obręby: Przytyk, Oblas, Krzyszkowice
skala 1 : 1000

Treść mapy odpowiada fragmentowi numerycznej mapy zasadniczej w układzie współrzędnych 1992 E 7 196 00 00 / E 7 196 00 00 / E 7 196 20 / F7 / E 196 20 F7.5
Mapa zaktualizowano w latach pracy geodezyjnej KERG 1571-4/8/10.
Mapa zawiera informacje o granicach nieruchomości ujawnionych w operatach prowadzonych dla celów ewidencyjnych.

Do wykonania prac projektowych wykorzystano mapy do celów informacyjnych, które nie stanowią podstawy do określania granic nieruchomości lub zasięgu użytkowania w terenie a wyniki prac geodezyjnych związanych z aktualizacją zostaną ujawnione po ich wykonaniu.

Biuro Usług Geodezyjnych, Prywatyzacji i Wyceny Nieruchomości
mgr inż. Ryszard Kowalski
26-600 RADOM ul. 23-go Czerwca 31
tel. 048 362 20 20, 0 606 20 20 74
Email: **geodezja@poczta.radom.pl**

Radom, 27. 08. 2010r.

Poniższe działki leżące w pasie drogowym, które uległy podziałowi są w trakcie wydawania decyzji podziałowych.

GMINA PRZYTYK 142509_2
Obręb Oblas 0019
KERG 1571-4/8/10

8/2	226/1	154/5
8/8	111	154/4
8/11	121	5184
333/10	138	10
8/6	139	512
8/5	141	514
1/2	147/1	
227/3	158	

Obręb Przytyk 0022
KERG 1507-28/10

516	551/10	
515/8	219/12	

Obręb Krzyszkowice 0026
KERG 1571-30/10

3831	2845	333/4
398/1	324/7	335/1
143/12	324/9	342/1
219/10	324/11	339/1
219/11	326/1	338/1
144/1	329/1	448/2
187/3	332/7	407
218/12	332/11	392/1
219/14	332/9	392/2
284/7	332/13	

GEODEZYJNY
mgr Ryszard Polus
upr. nr 1234 z dnia 20.10.2010

LEGENDA

- linia rozgraniczenia
- 3362 drzewo
- karpa
- ok 19 m² zakrzaczenie
- drzewa do wycięcia

Zamawiający:	Powiatowy Zarząd Dróg Publicznych w Radomiu ul. Graniczna 24 26-600 Radom
Jednostka projektowa:	PRW ul. Grzybowa 40, 01-201 Wyszków mgr inż. Przemysław Woźniak 606-136-870 inż. Rafał Urbaniak 600-269-624 mgr inż. Jan Woźniak 669-978-903 tel. 22-211-12-50 biuro@projektowanie@wp.pl
Nadzór:	
P.B.	
Kod CPV:	71.32.20-6
Nr tomu:	VIII
Branża:	ZIELEŃ
Obiekt budowlany:	droga powiatowa 3502 W
Tytuł projektu:	INWENTARYZACJA DRZEW PRZEZNACZONYCH DO WYCINKI

Sprawdził:	Imię i Nazwisko	Uprawnienia	Podpis
Opracował:	mgr inż. Przemysław Woźniak		
Opracował:	mgr inż. Piotr Tucholski		
Opracował:	inż. Rafał Urbaniak		
Opracował:	tech. Piotr Sarzyński		

Data wyr.	Skala	Nr ark.	Arkusz
11.2010	1:1000	2	3/9