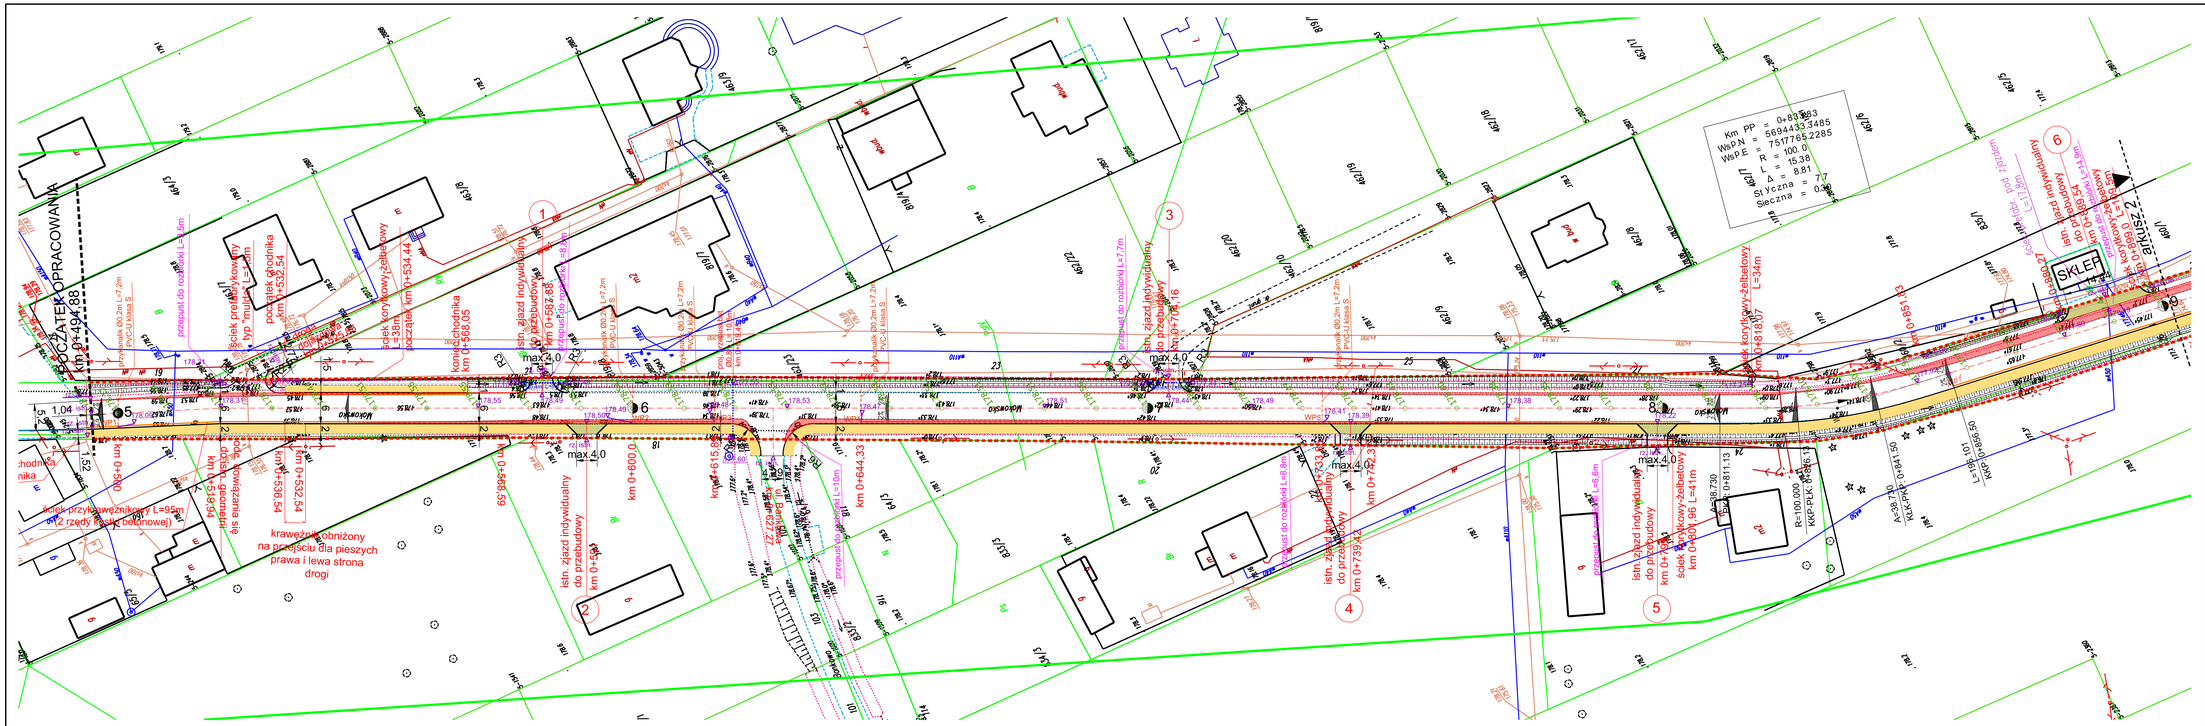
POCZĄTEK OPRACOWANIA km 0+494.88
Km PP = 0+893.93
WsP.N = 5694433.5485
WsP.E = 7517765.2285
R = 100.0
L = 15.38
Δ = 8.81
Styczna = 7.7
Siecznа = 0.3
SKLEP
ul. Graniczna
chodnika km 0+532.54
ściek przykrawężnikowy typ Tmuda I L=95m
krawężnik obniżony na przejściu dla pieszych prawa i lewa strona drogi
istn. zjazd indywidualny do przebudowy km 0+563.08
istn. zjazd indywidualny do przebudowy km 0+600.00
istn. zjazd indywidualny do przebudowy km 0+644.33
istn. zjazd indywidualny do przebudowy km 0+739.24
istn. zjazd indywidualny do przebudowy km 0+787.16
istn. zjazd indywidualny do przebudowy km 0+818.07
istn. zjazd indywidualny do przebudowy km 0+851.43
ściek korytkowy-żelbetowy L=34m
ściek korytkowy-żelbetowy L=41m
ściek korytkowy-żelbetowy L=14.9m
ściek korytkowy-żelbetowy L=96.10m
ściek korytkowy-żelbetowy L=69.10m
przepust do rozbiórki L=5m
przepust do rozbiórki L=6.8m
przepust do rozbiórki L=7.7m
przepust do rozbiórki L=10m
przepust do rozbiórki L=6.0m
przepust do rozbiórki L=7.2m
przepust do rozbiórki L=7.0m
przepust do rozbiórki L=8.0m
przepust do rozbiórki L=7.2m
przepust do rozbiórki L=7.2m
przepust do rozbiórki L=7.2