




BILANS ROBÓT: KM=+760,00					
Pow. wykupu	Pow. nasypu	Obj. wykupu	Obj. nasypu	Całk. obj. wykupu	Całk. obj. nasypu
1,82	0,00	18,21	0,12	1895,43	1339,76
					545,67

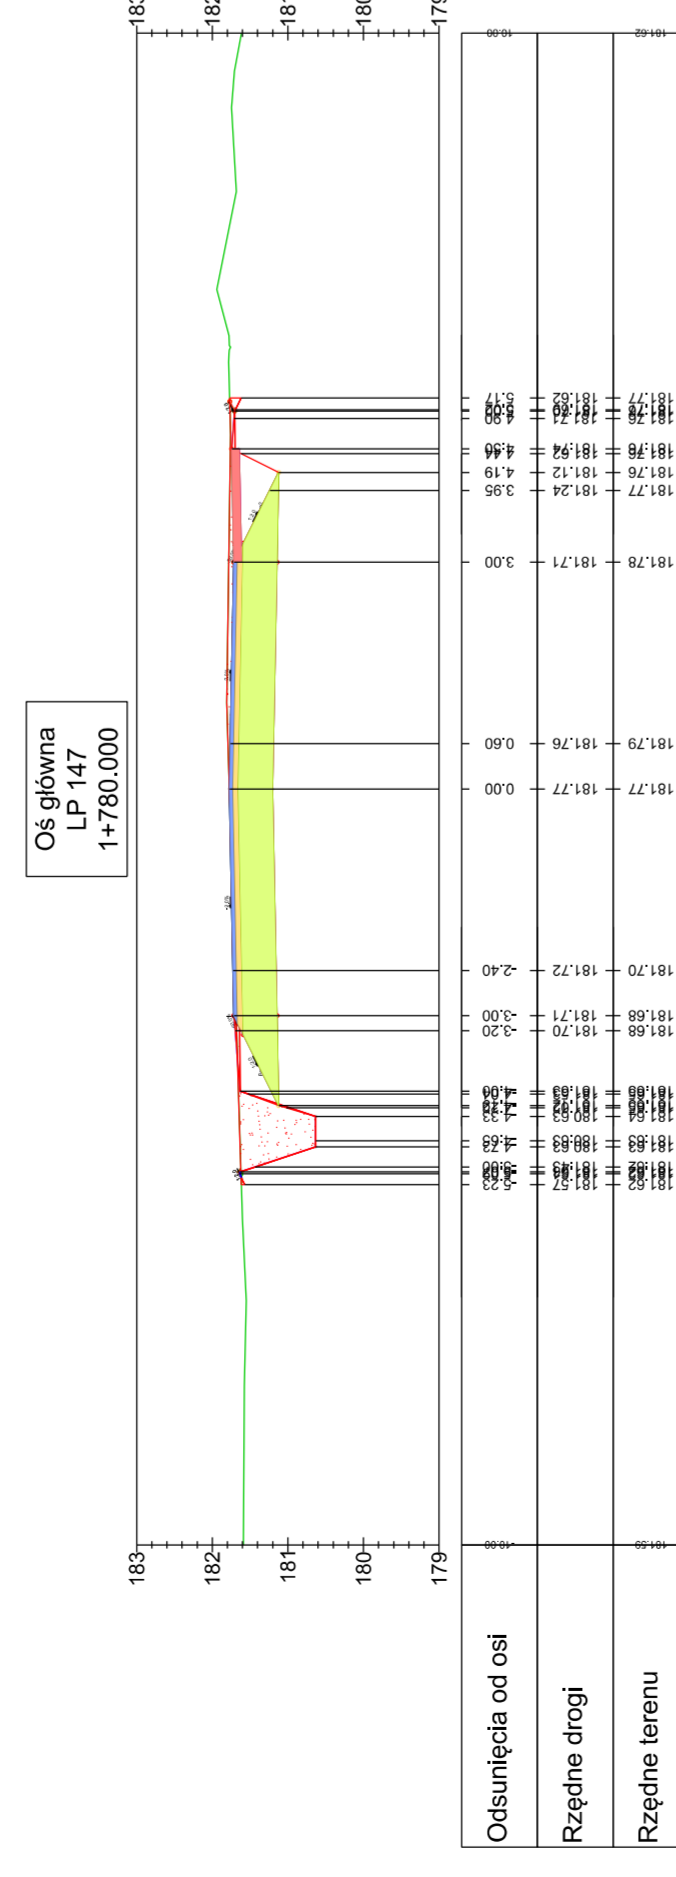


BILANS ROBOT: KW=1780.00					
Pow. wykupu	Pow. nasypu	Obj. wykupu	Obj. nasypu	Calc. obj. wykupu	Calc. obj. nasypu
1.53	0.00	14.50	0.01	1915.89	1339.80
					Objętość netto
					576.09

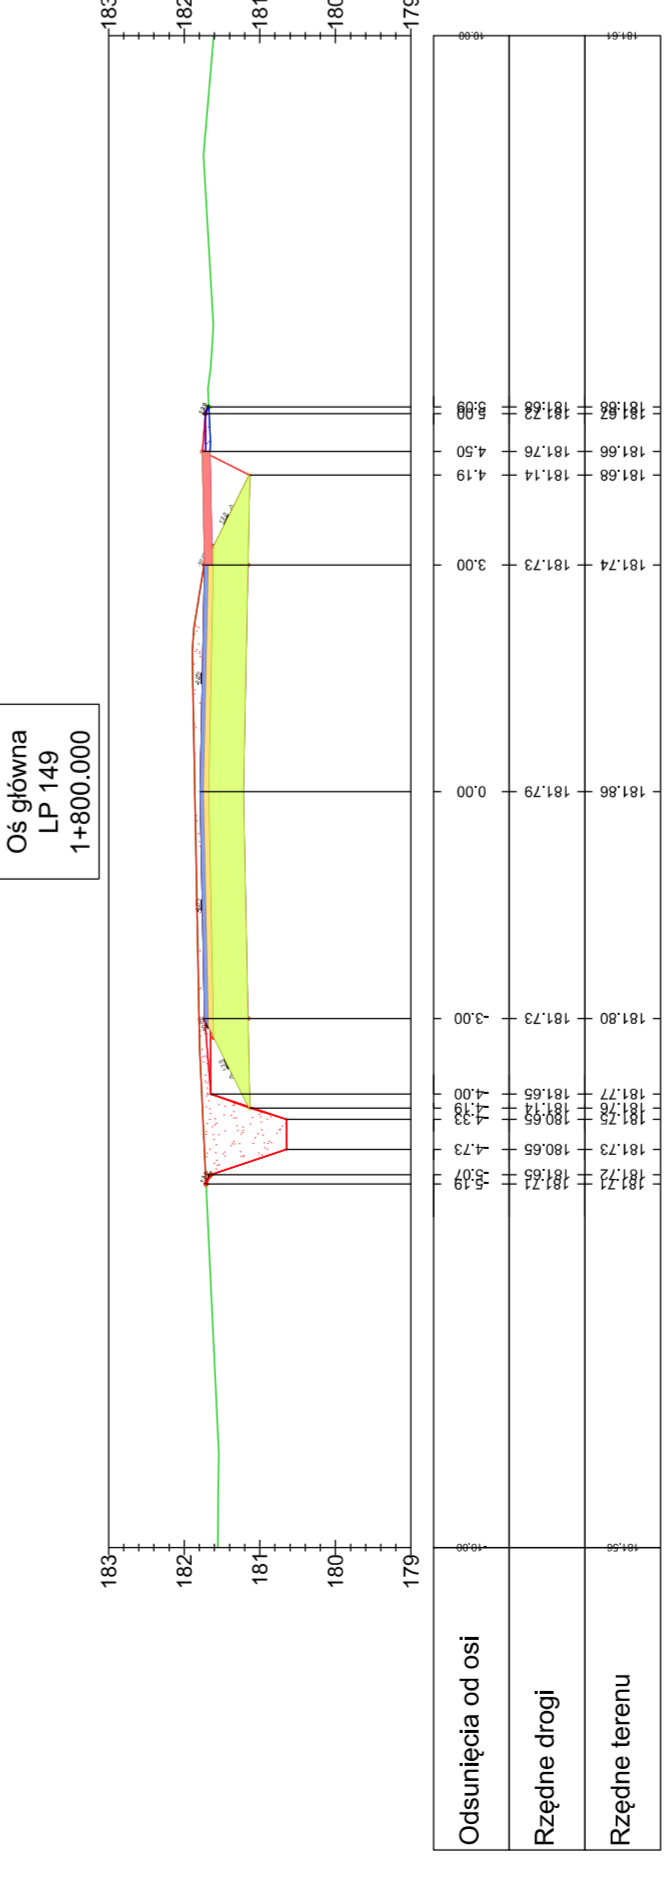


BILANS ROBOT: KM=1+800.00						
Pow. wykopu	Pow. nasypu	Obj. wykopu	Obj. nasypu	Calc. obj. wykopu	Calc. obj. nasypu	Objętość netto
1.96	0.05	21.34	0.75	1956.44	1341.03	615.41

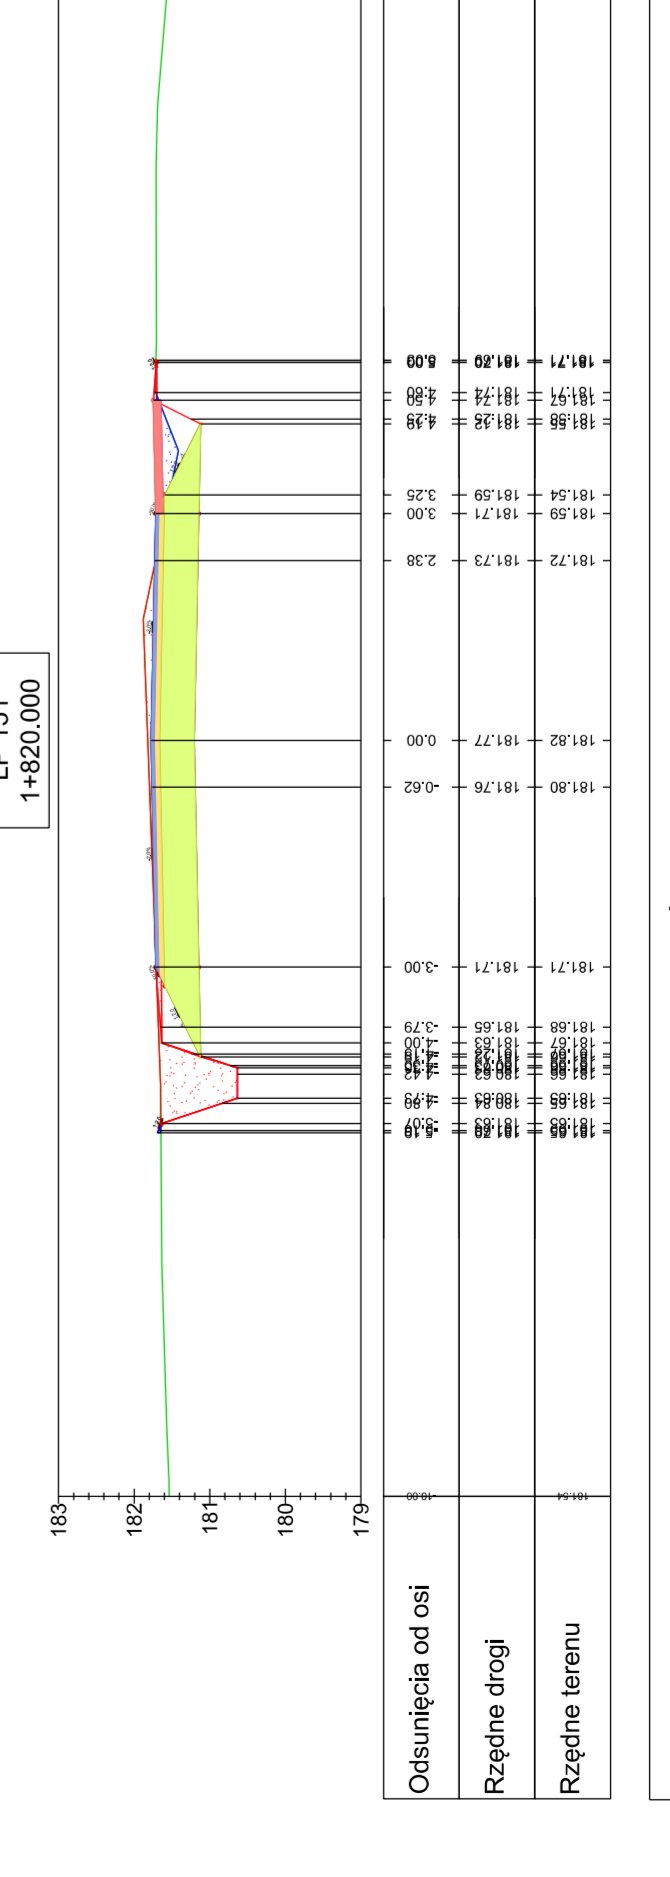


Pow. wykupu	Pow. nasypu	Obj. wykupu	Obj. nasypu	Calc. obj. wykupu	Calc. obj. nasypu	Objętość netto
1.53	0.29	17.50	3.61	1993.59	1347.10	646.49

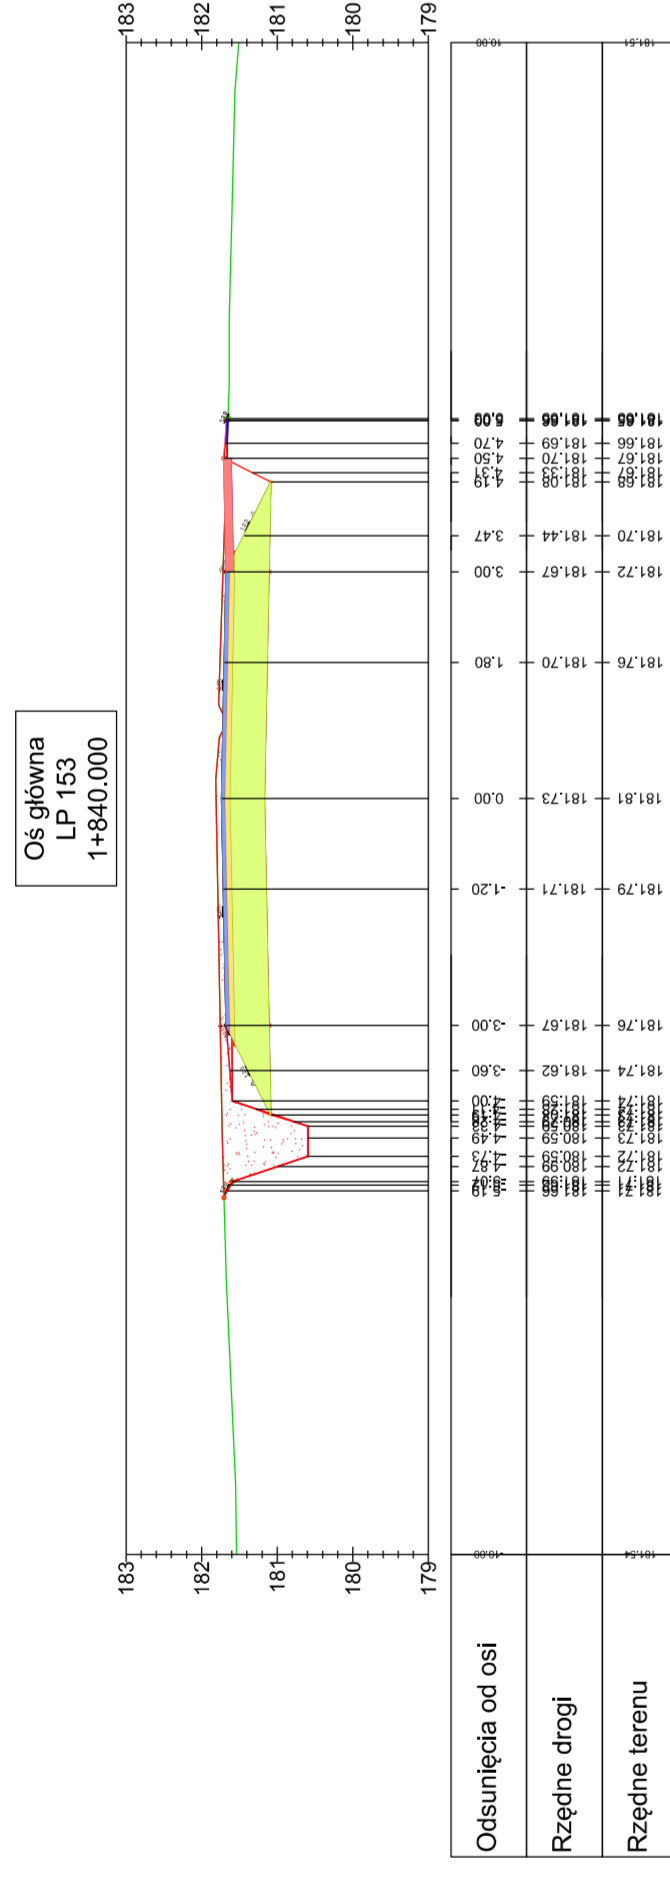


BILANS ROBÓT: KMiE=1840,00				
Pow. wykopu	Pow. nasypu	Obj. wykopu	Obj. nasypu	Całk. obj. wykopu
1,96	0,00	19,15	0,01	2029,73
				Całk. obj. nasypu
				Objętość netto
				1348,54
				681,19

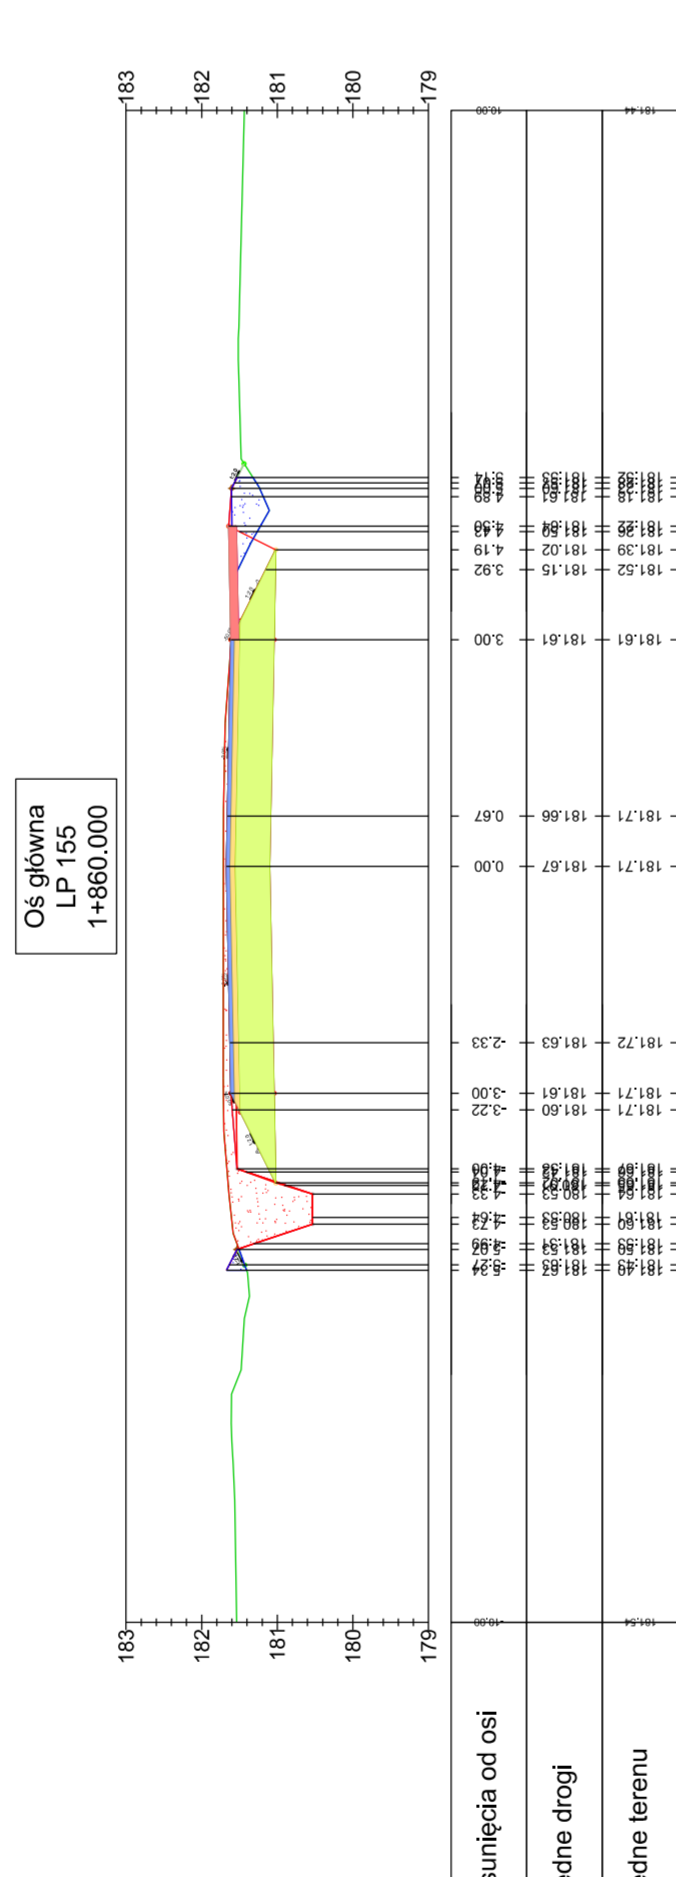


BILANS ROBOT: KM=+860.00					
Pow. wykupu	Pow. nasypu	Obj. wykupu	Obj. nasypu	Całk. obj. wykupu	Całk. obj. nasypu
1,79	0,44	17,45	3,78	2068,49	1353,88
					Objętość netto
					711,62

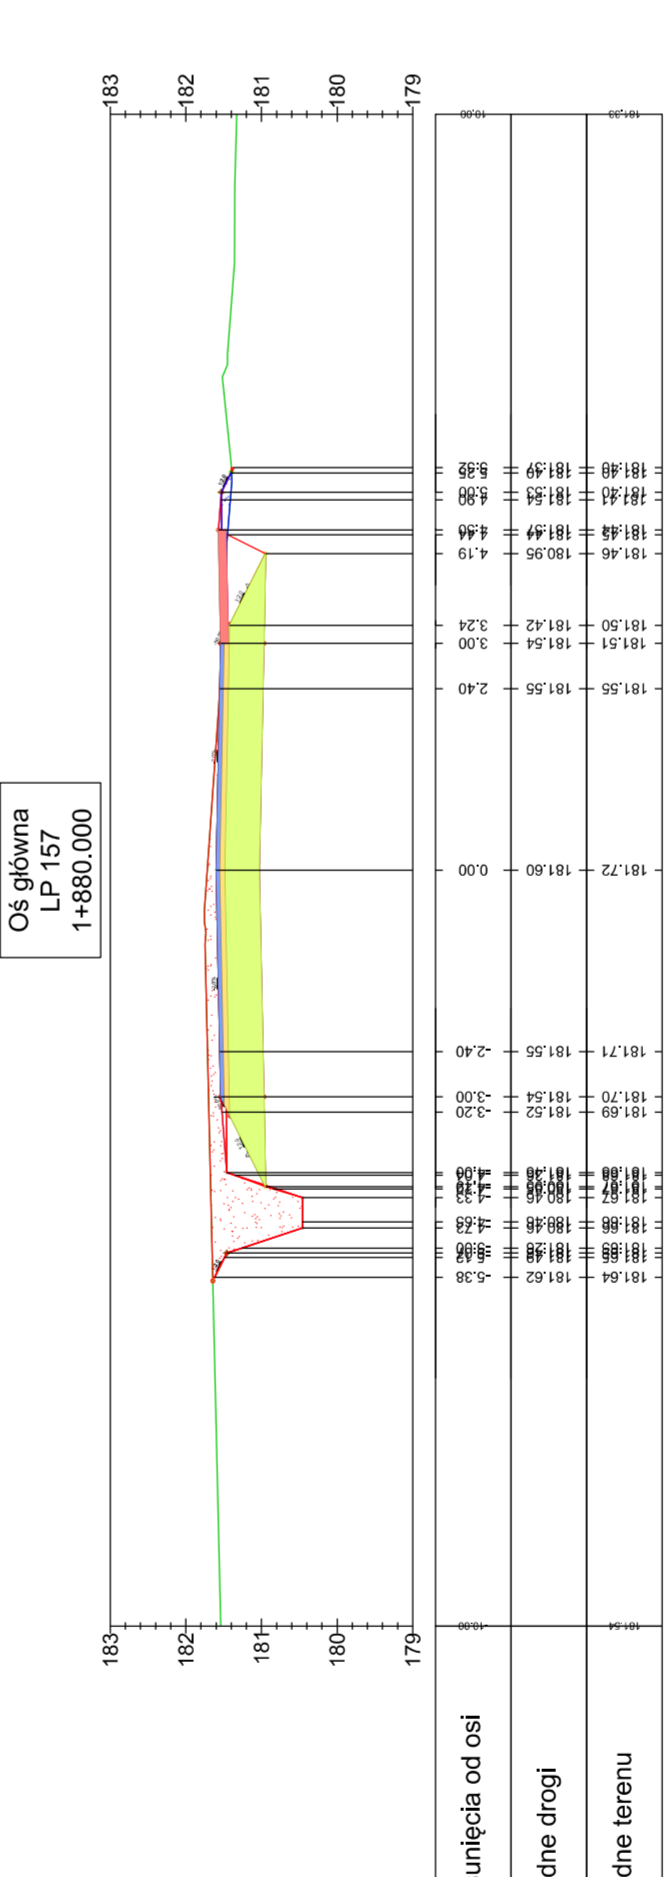


BILANS ROBÓT; KMF=1800,00					
	Pow. rasyppu	Obj. wykopu	Obj. rasyppu	Calk. obj. wykoppu	Calk. obj. rasyppu
pow. wykoppu	2,29	0,13	20,10	2,81	2103,19
					1361,06
					742,13

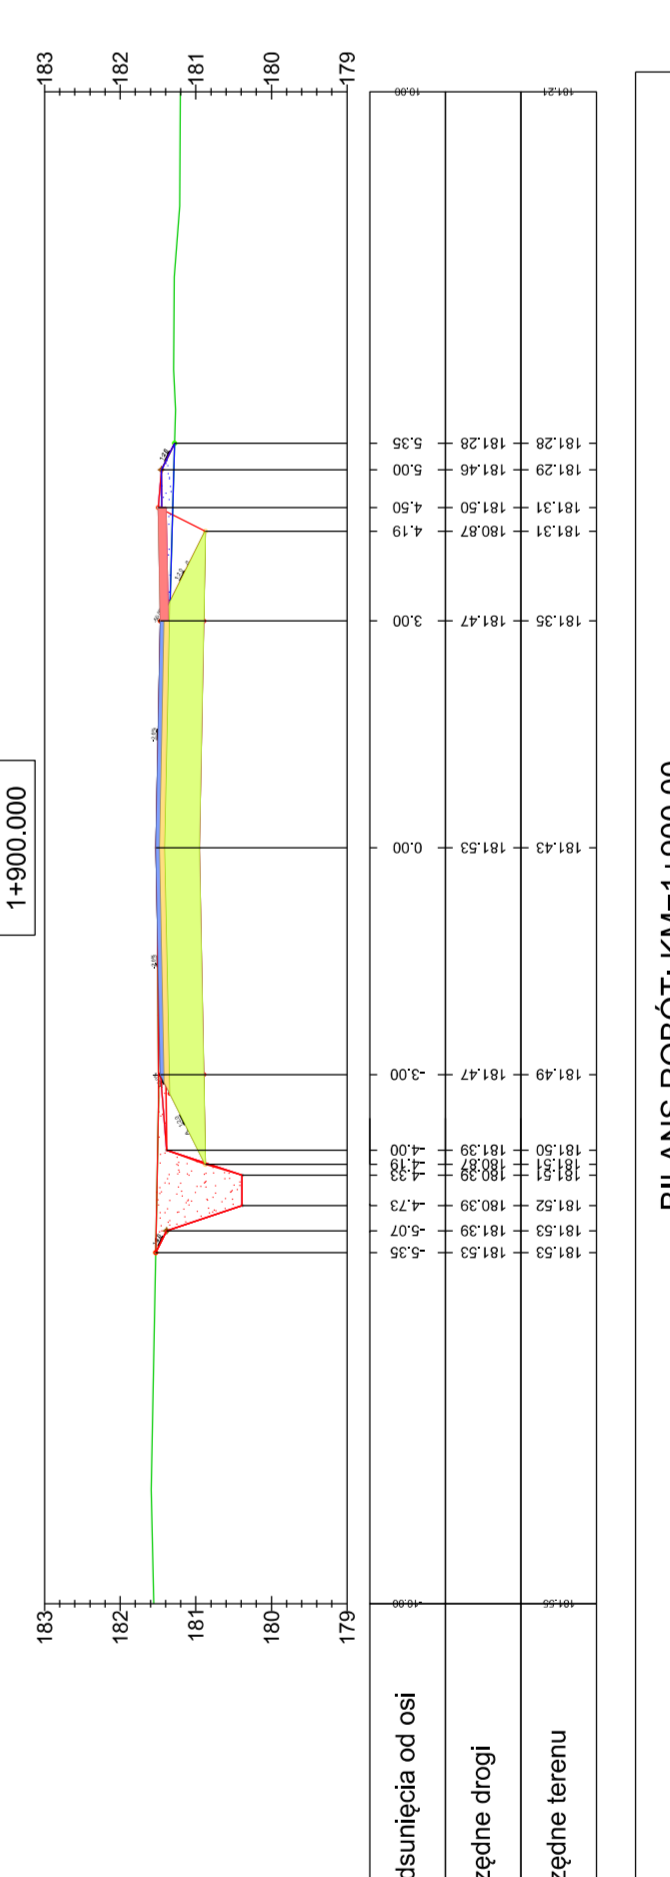


Pow. wykupu	Pow. nasypu	Obj. wykupu	Obj. nasypu	Calc. obj. wykupu	Calc. obj. nasypu	Objętość netto
1,22	0,42	16,48	3,96	2141,51	1367,54	773,97

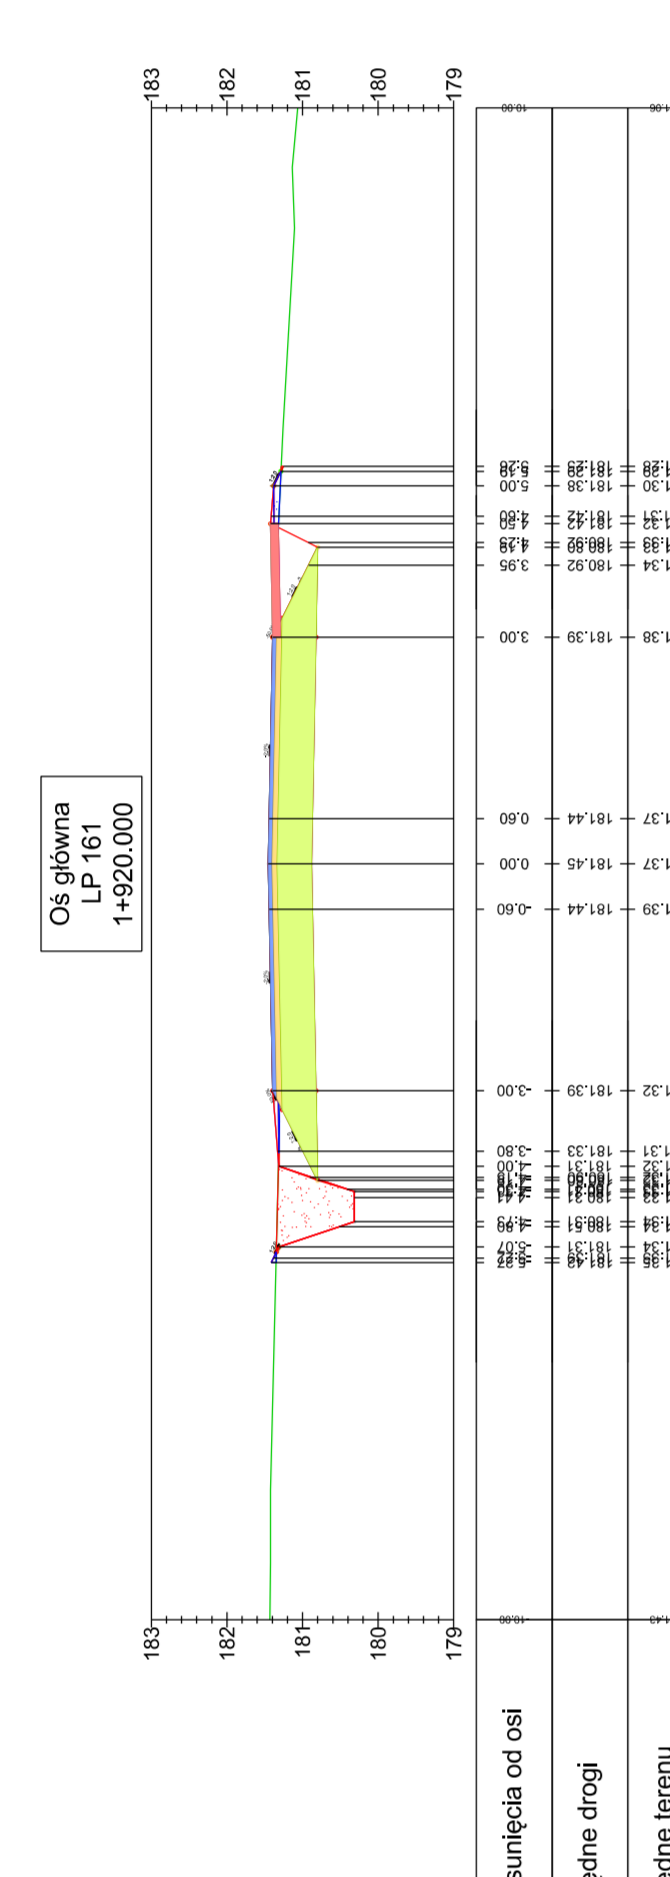


BILANS ROBÓT: KM=1+920.00					
Pow. wykopu	Pow. nasypu	Obj. wykopu	Obj. nasypu	Calc. obj. wykopu	Calc. obj. nasypu
0.02	0.00	11.70	2.79	2668.40	1278.72
					759.87

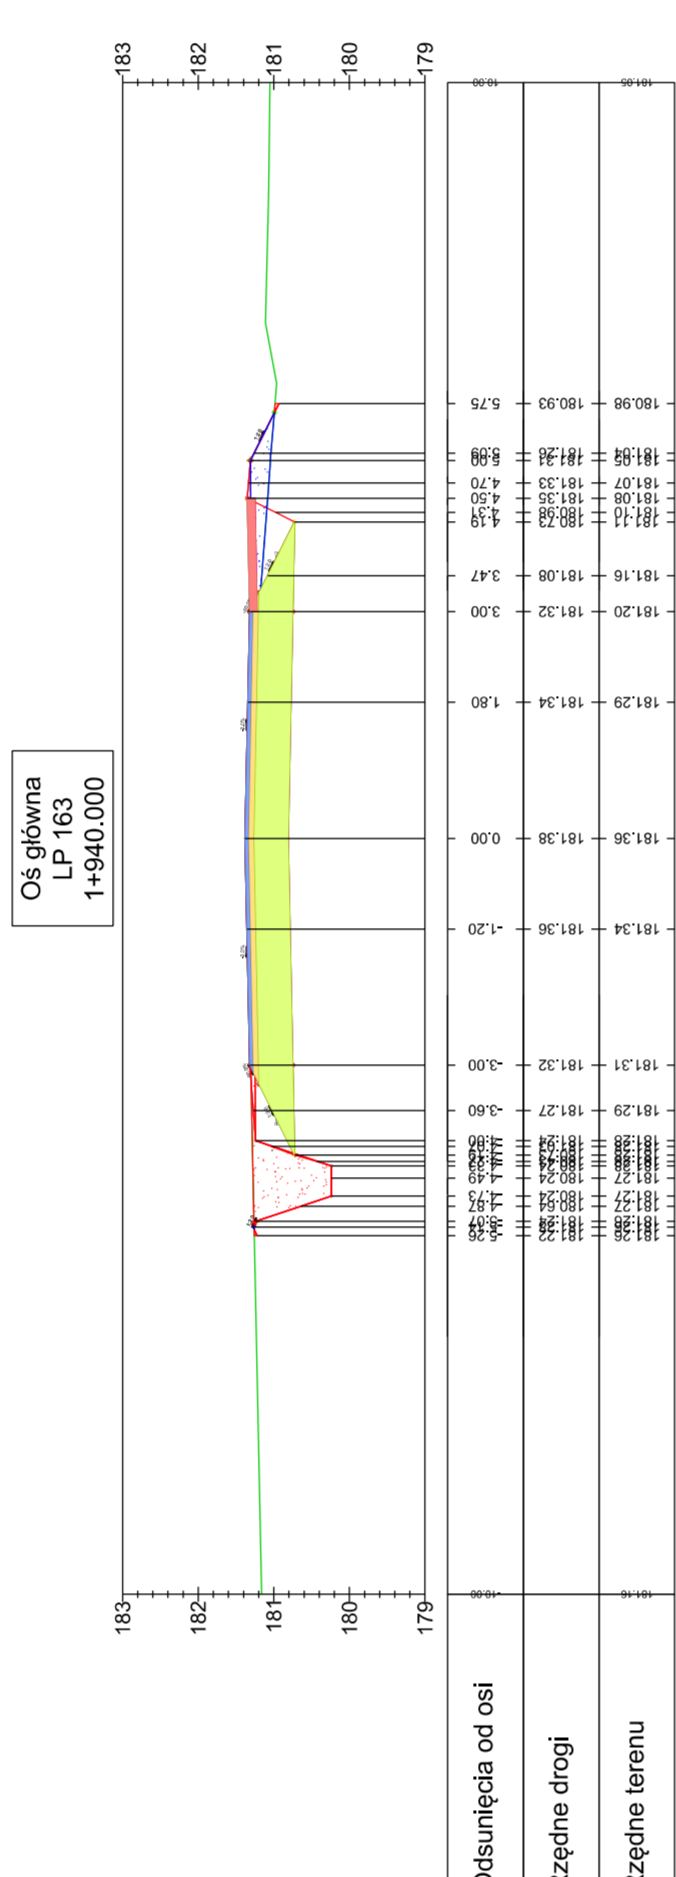


BILANS ROBÓT: KM=1+940.00					
Pow. wykupu	Pow. nasygu	Obj. wykupu	Obj. nasygu	Całk. obj. wykupu	Całk. obj. nasygu
1.16	0.50	11.96	3.42	2189.11	1381.50
					Objętość netto
					807.61

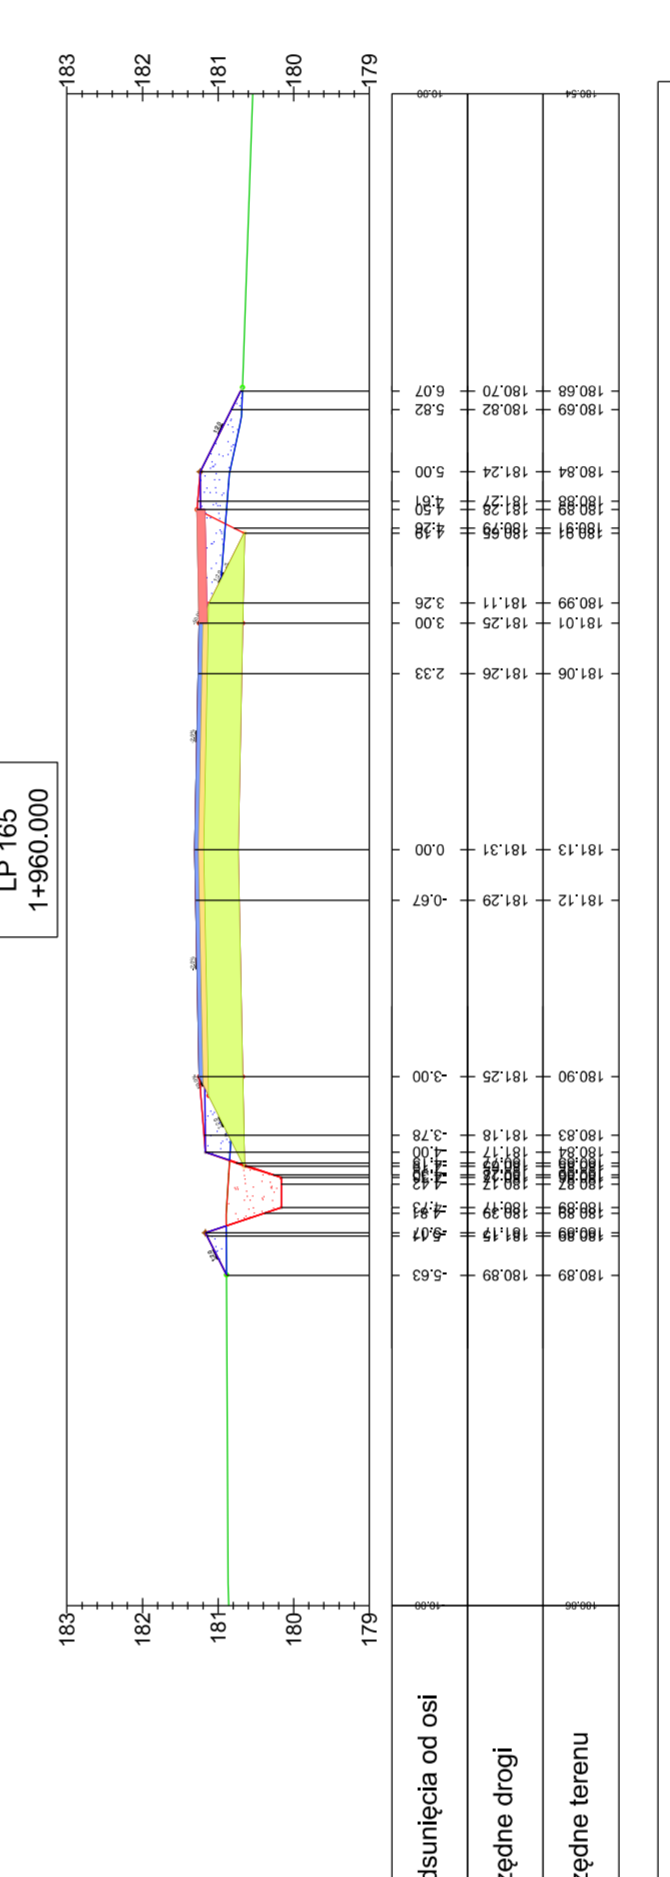


Pow. wykupu	0.45	Pow. nasypu	2.01	Obj. wykupu	5.50	Obj. nasypu	21.13	Calc. obj. wykupu	2203.66	Calc. obj. nasypu	1416.25	Objętość netto	787.41
-------------	------	-------------	------	-------------	------	-------------	-------	-------------------	---------	-------------------	---------	----------------	--------

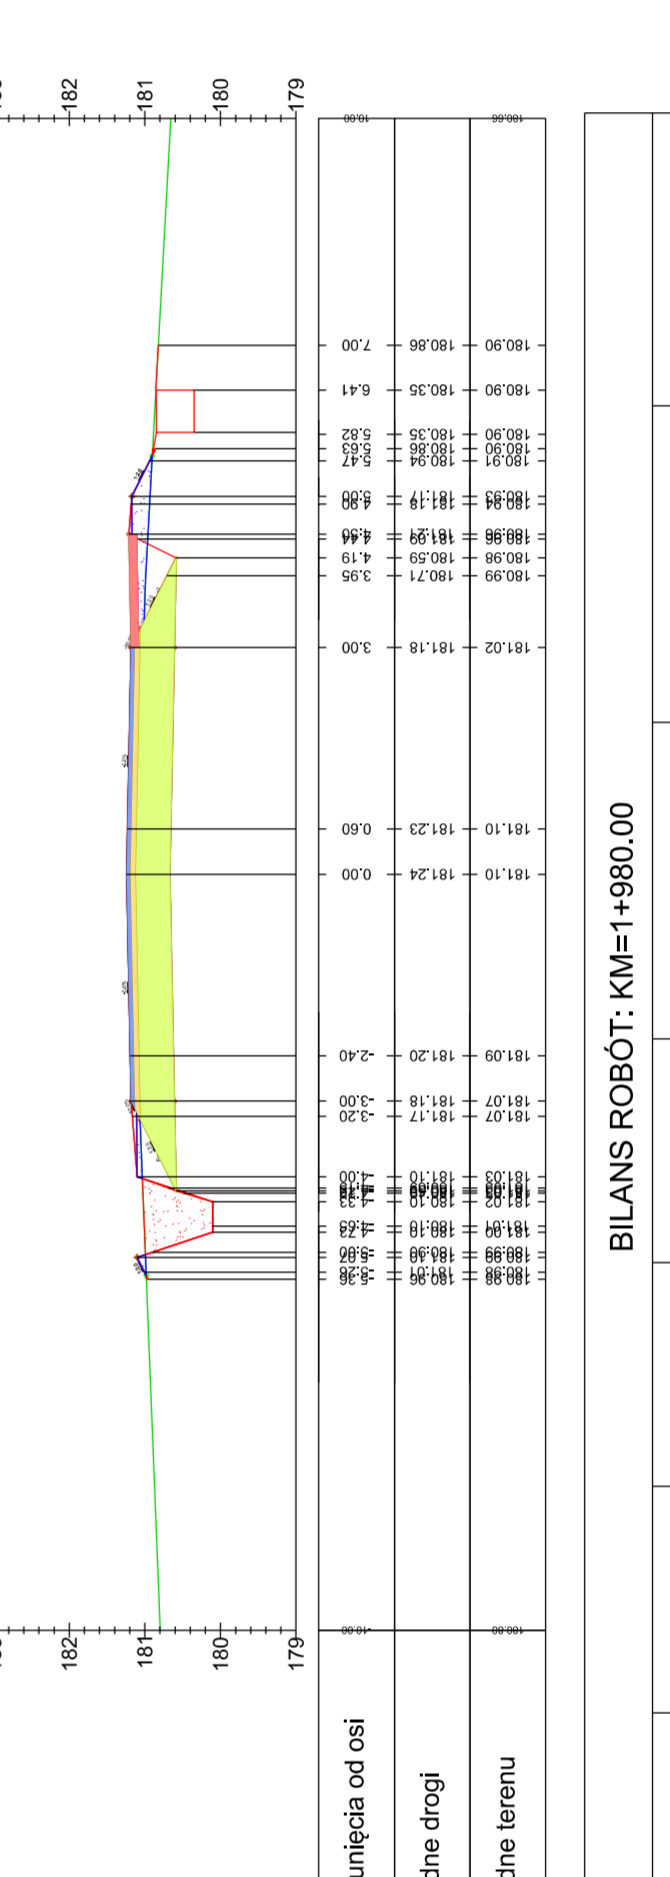


0.64	0.80	5.99	13.78	2214.68	1449.84	764.84
------	------	------	-------	---------	---------	--------

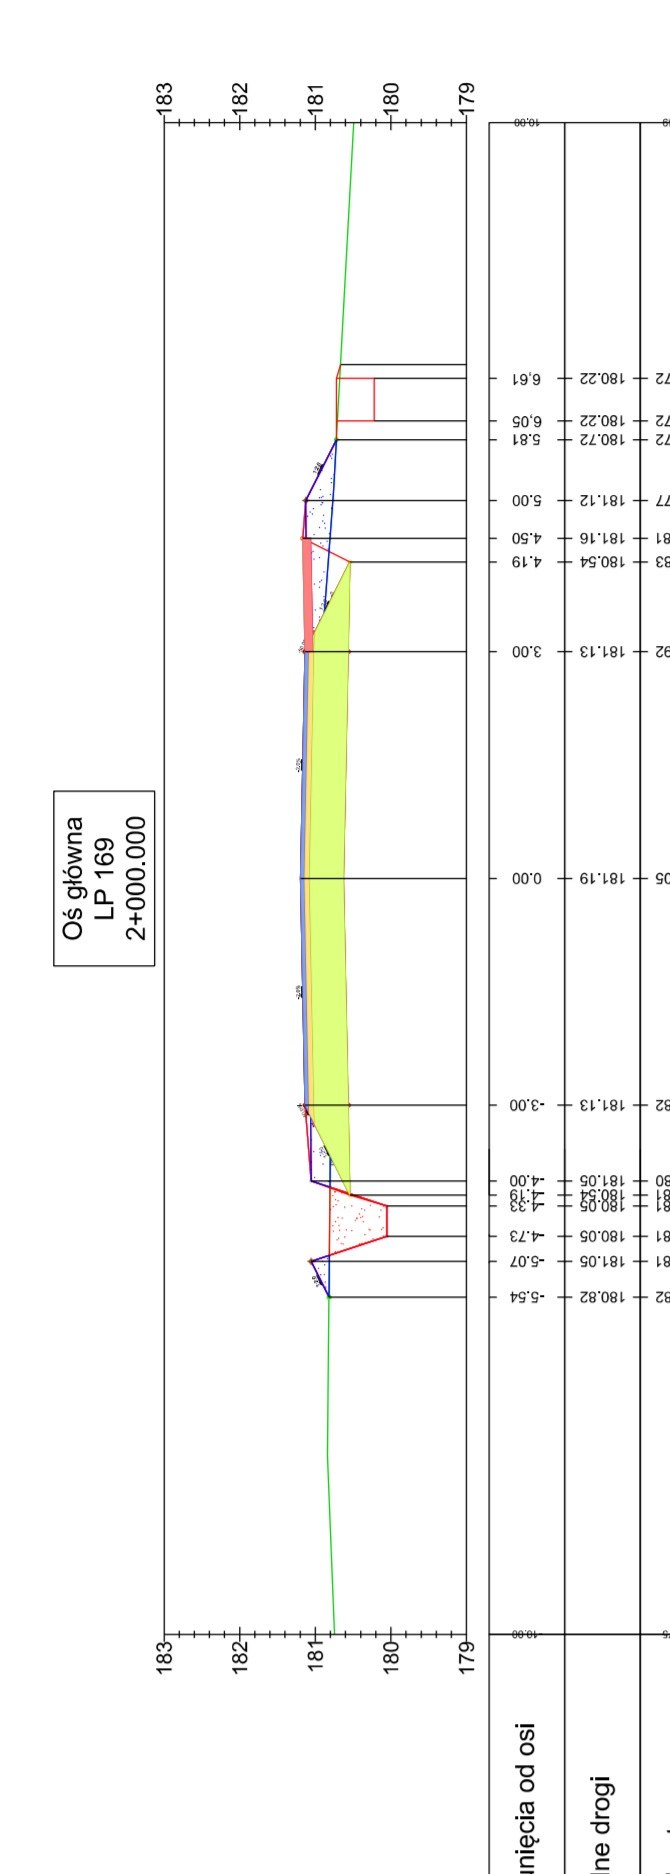


BILANS ROBÓT; KM=2-000.00						
w. wykupu	Pow. nasypu	Obj. wykupu	Obj. nasypu	Calc. obj. wykupu	Calc. obj. nasypu	Obj. koszt netto

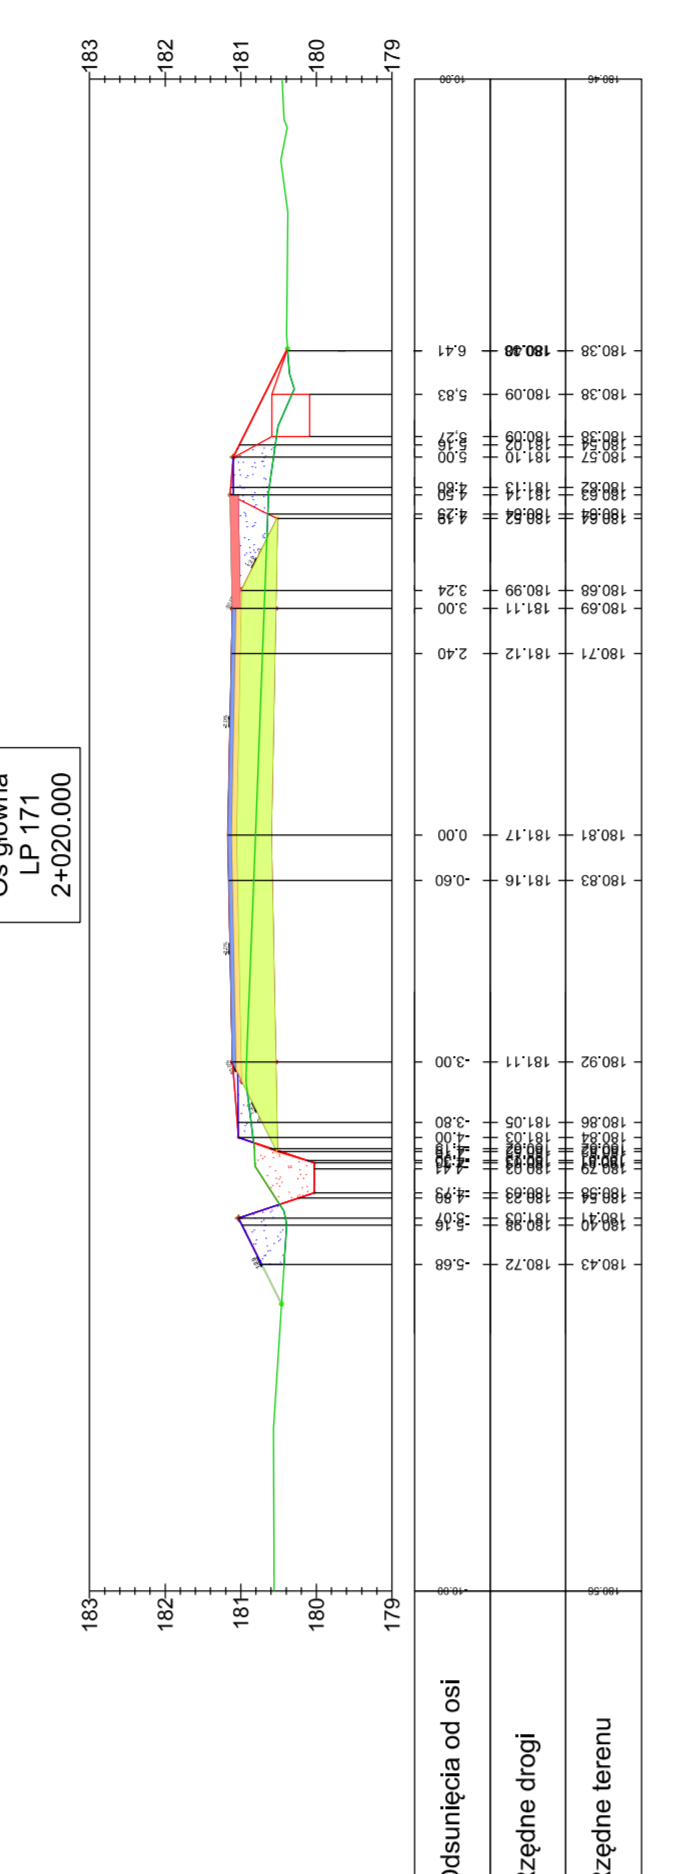

BILANS ROBÓT I. KM=2020.00					
Pow. wykupu	Pow. nasygu	Obj. wykupu	Obj. nasygu	Calc. obj. wykupu	Objętość netto
0,42	3,39	3,86	25,99	2235,17	721,70
				1513,47	

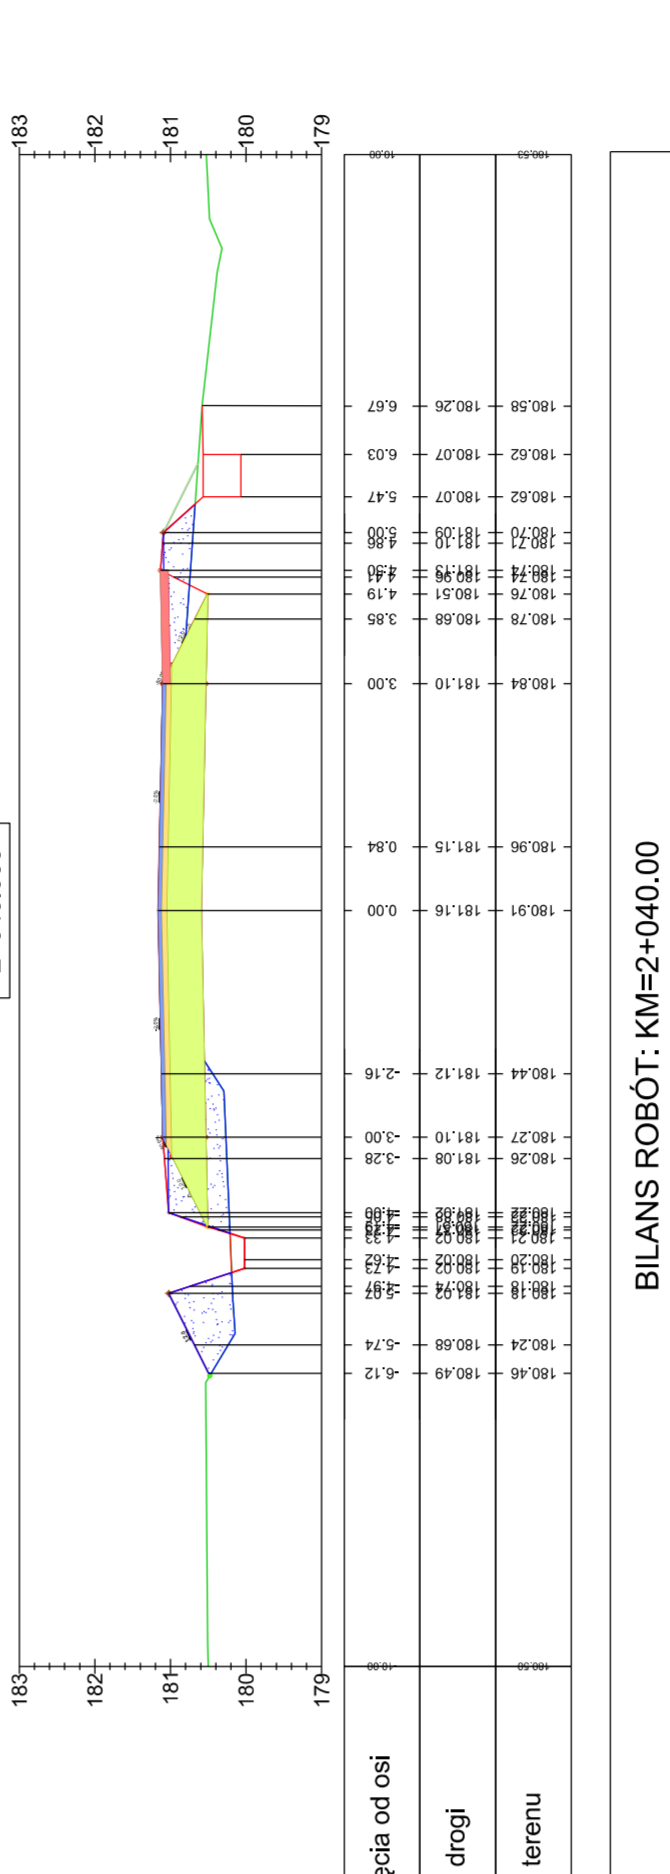

Organo	Org. n.azipol	Org. n.azipol	Org. n.azipol	Org. n.azipol	Organo n.azipol
20	3,95	6,32	21,60	2248,87	1553,84
					695,04

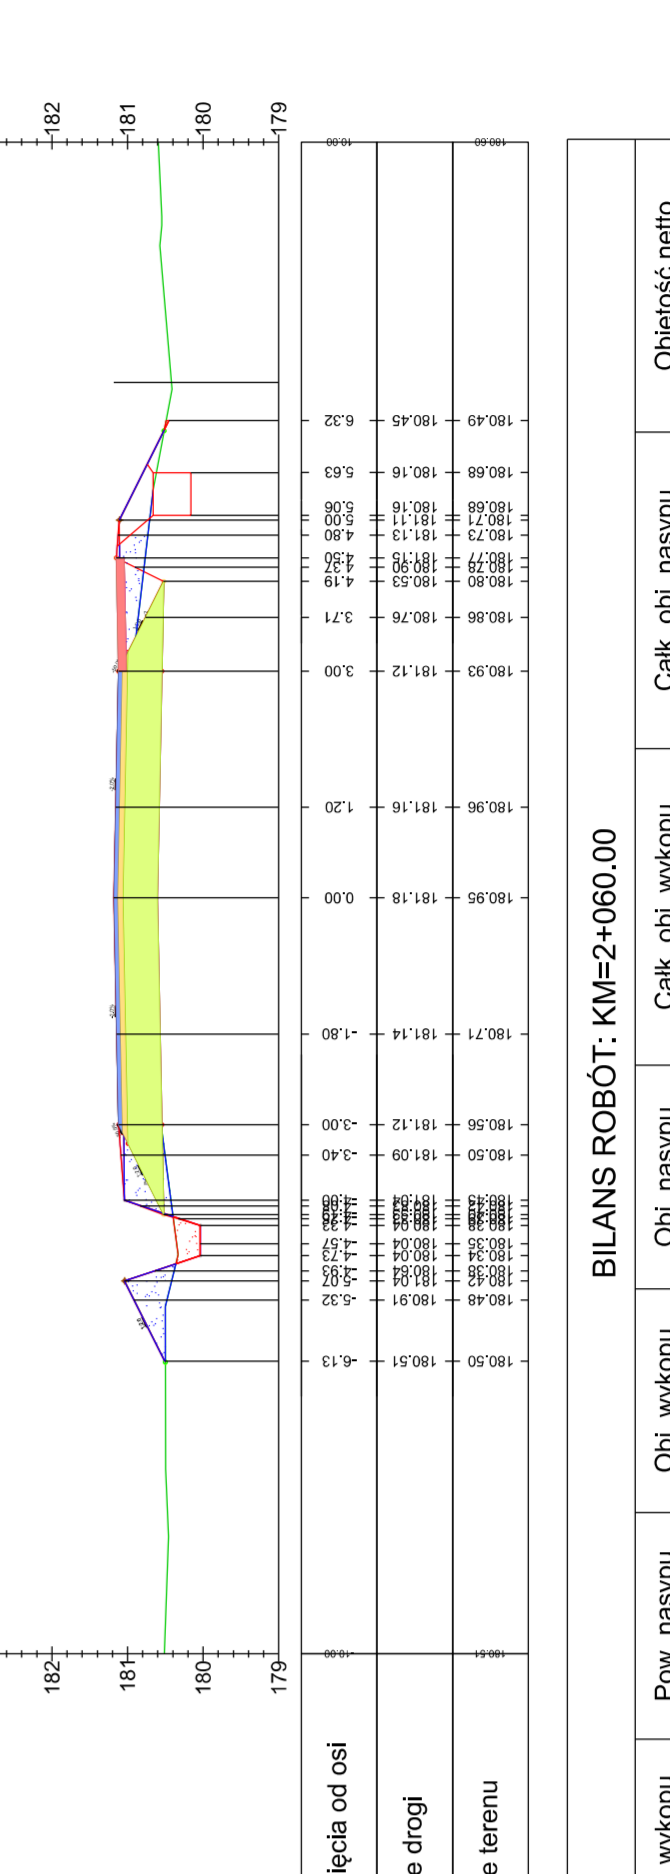

0.16	3.09	2.03	38.14	2253.13	1634.42	618.72
------	------	------	-------	---------	---------	--------