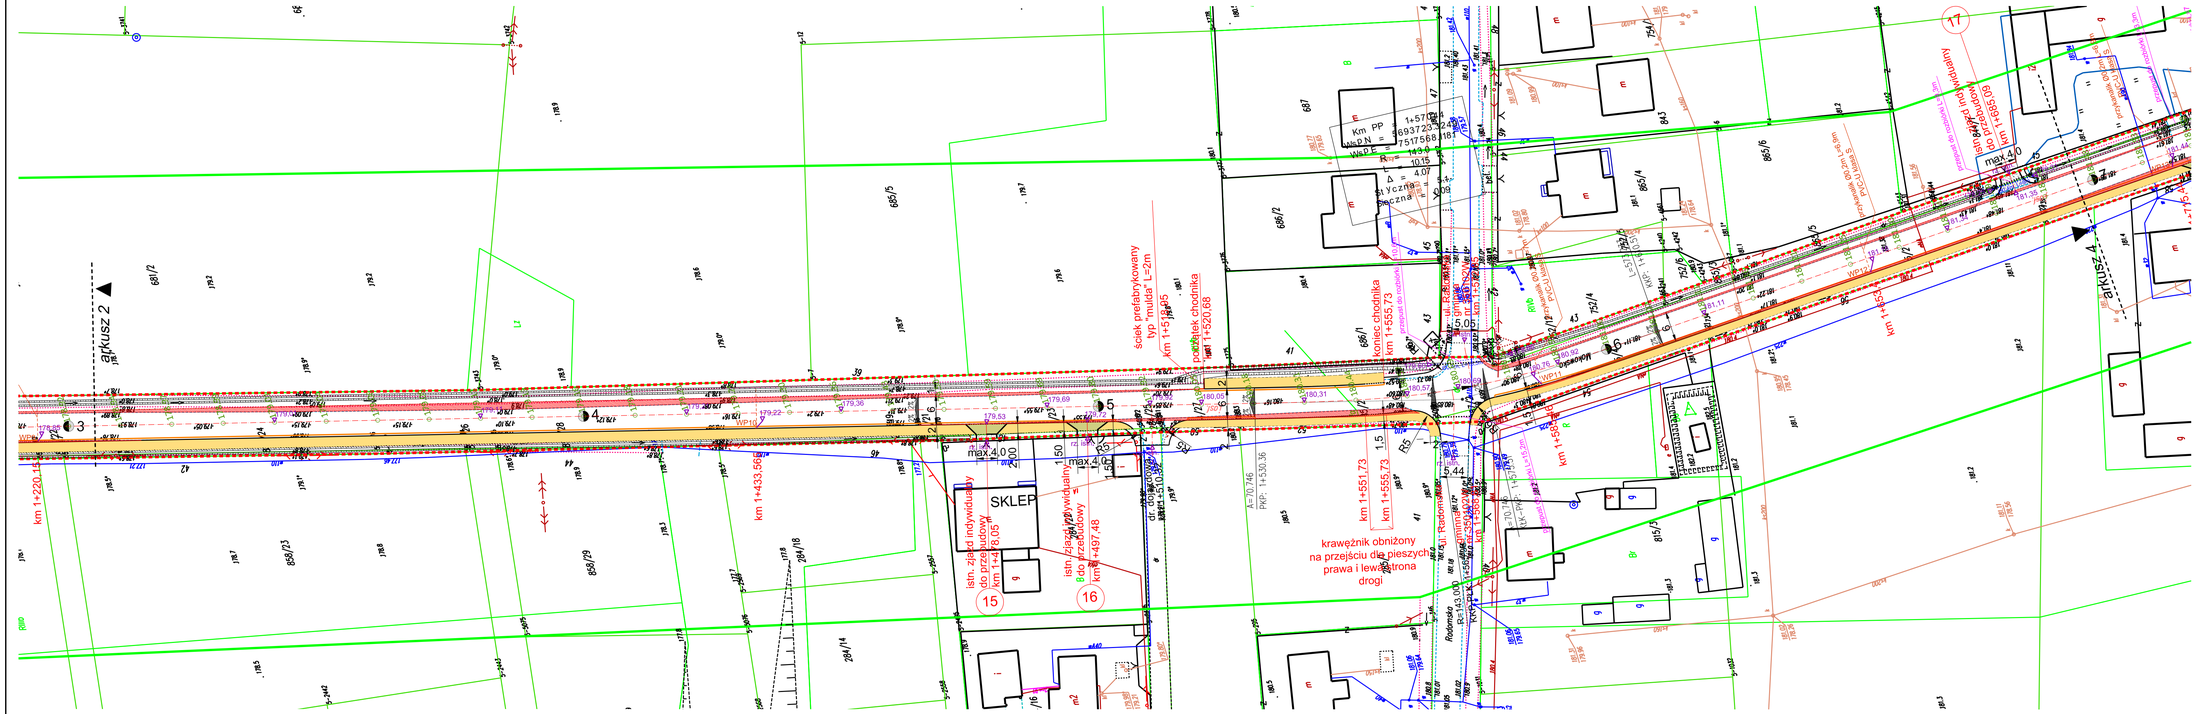
arkusz 2
SKLEP
krawężnik obniżony na przejściu dla pieszych prawa i lewa strona drogi
ścięcie narożnika
km 1+230.14
km 1+433.55
km 1+520.68
km 1+551.73
km 1+556.73
km 1+583.09
km 1+463.23
km 1+497.48
km 1+578.05
km 1+588.09
km 1+588.09 do km 1+578.05
km 1+463.23 do km 1+497.48
istn. zjazd indywidualny do przebudowy km 1+478.05
istn. zjazd indywidualny do przebudowy km 1+497.48
ściek prefabrykowany typ "mulda" L=2m
początek chodnika km 1+520.68
koniec chodnika km 1+555.73
Km PP = 1+557.73
X PP = 6693729.24
Y PP = 7575568.18
R = 143.00
T = 10.15
Δ = 4.07
Styczna
Cięciwa = 20.29
max 4,0
max 4,00
max 2,00
1,50
1,5
Ul. Radomska
Ul. Radomska
Radomska
R=143.00
R=143.00
A=70.746
PKP: 1+530.36
PKK: 1+565.81
15.44
Projektowany chodnik
Projektowany chodnik
Projektowany chodnik