




BILANS ROBÓT: KM-2-540.00					
Pow. wykupu	Pow. nasypu	Obj. wykupu	Obj. nasypu	Calc. obj. wykupu	Calc. obj. nasypu
4.18	0.01	43.94	0.06	3372.71	1799.56
					Objekt netto
					1573.15

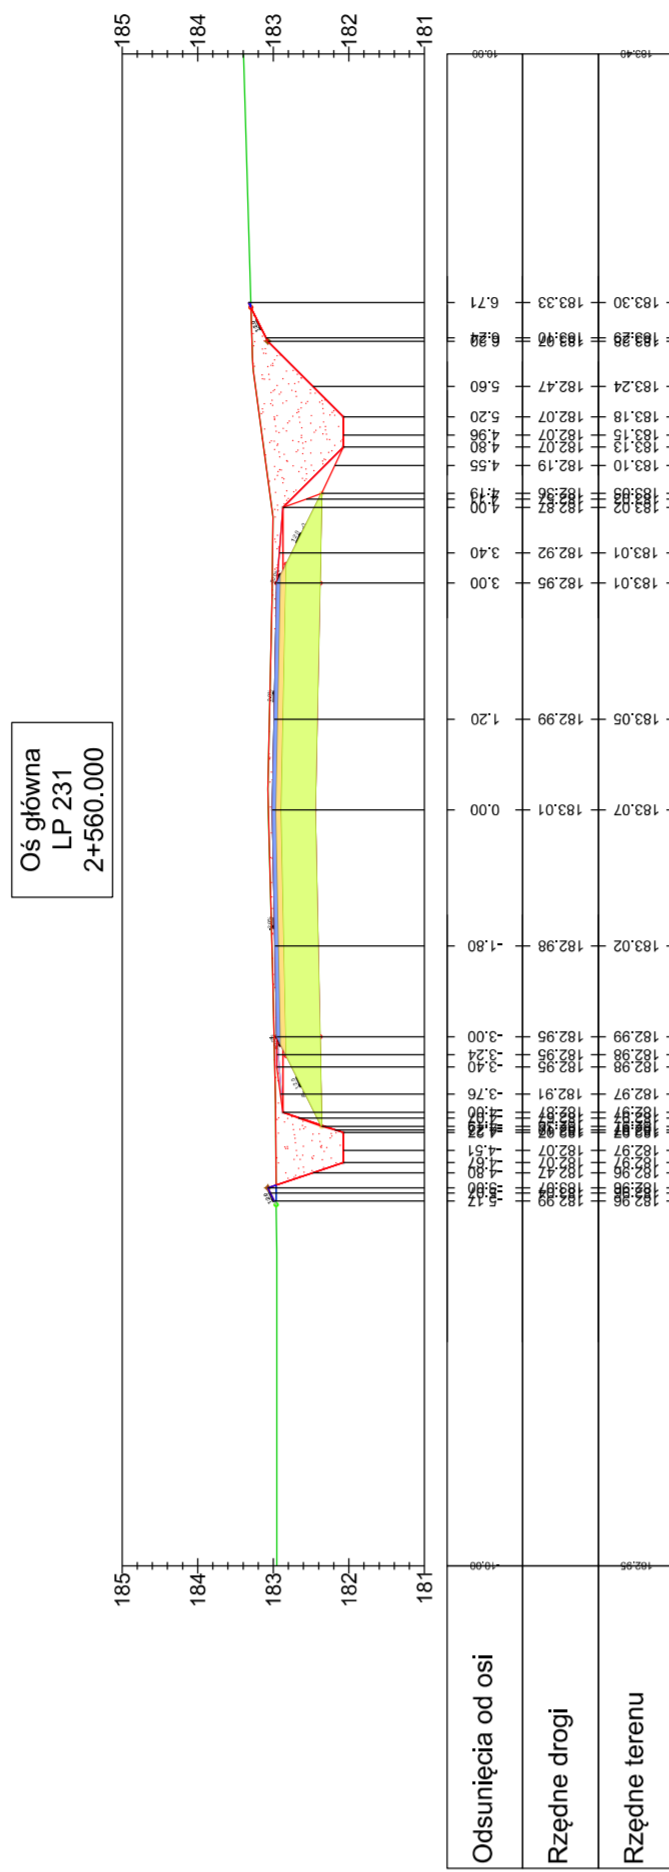


BILANS ROBÓT: KW=2+560.00					
Pow. wykupu	Pow. nasypu	Obj. wykupu	Obj. nasypu	Calc. obj. wykupu	Calc. obj. nasypu
3.46	0.01	41.22	0.12	3458.12	1739.86
					Objętość netto
					1658.26

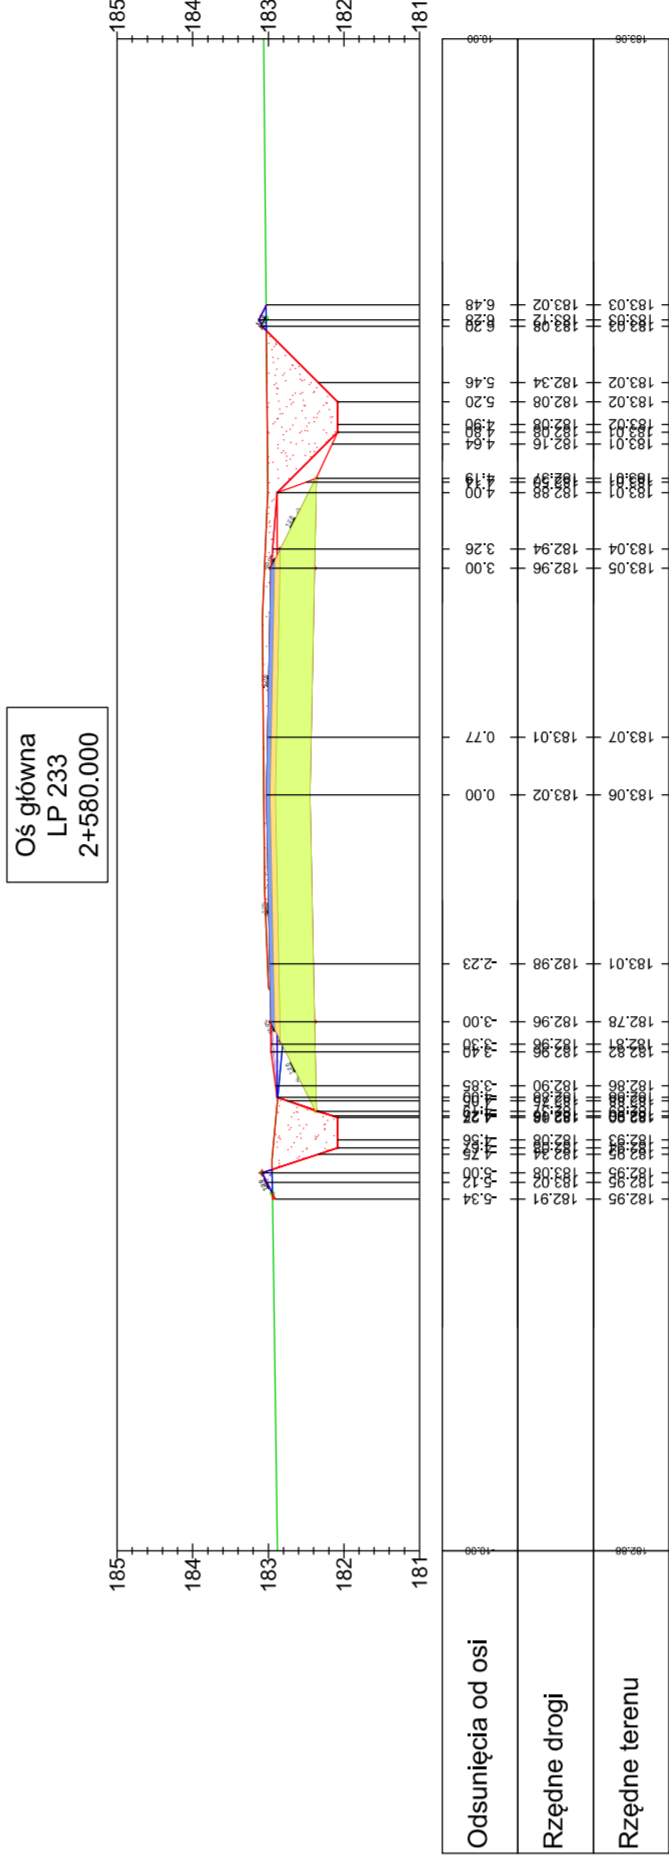


BILANS ROBOT: KM=2+580.00					
Pow. wykupu	Pow. nasypu	Obj. wykupu	Obj. nasypu	Calc. obj. wykupu	Calc. obj. nasypu
2.93	0.11	33.25	0.58	3527.32	1800.56
					Objętość netto
					1726.76

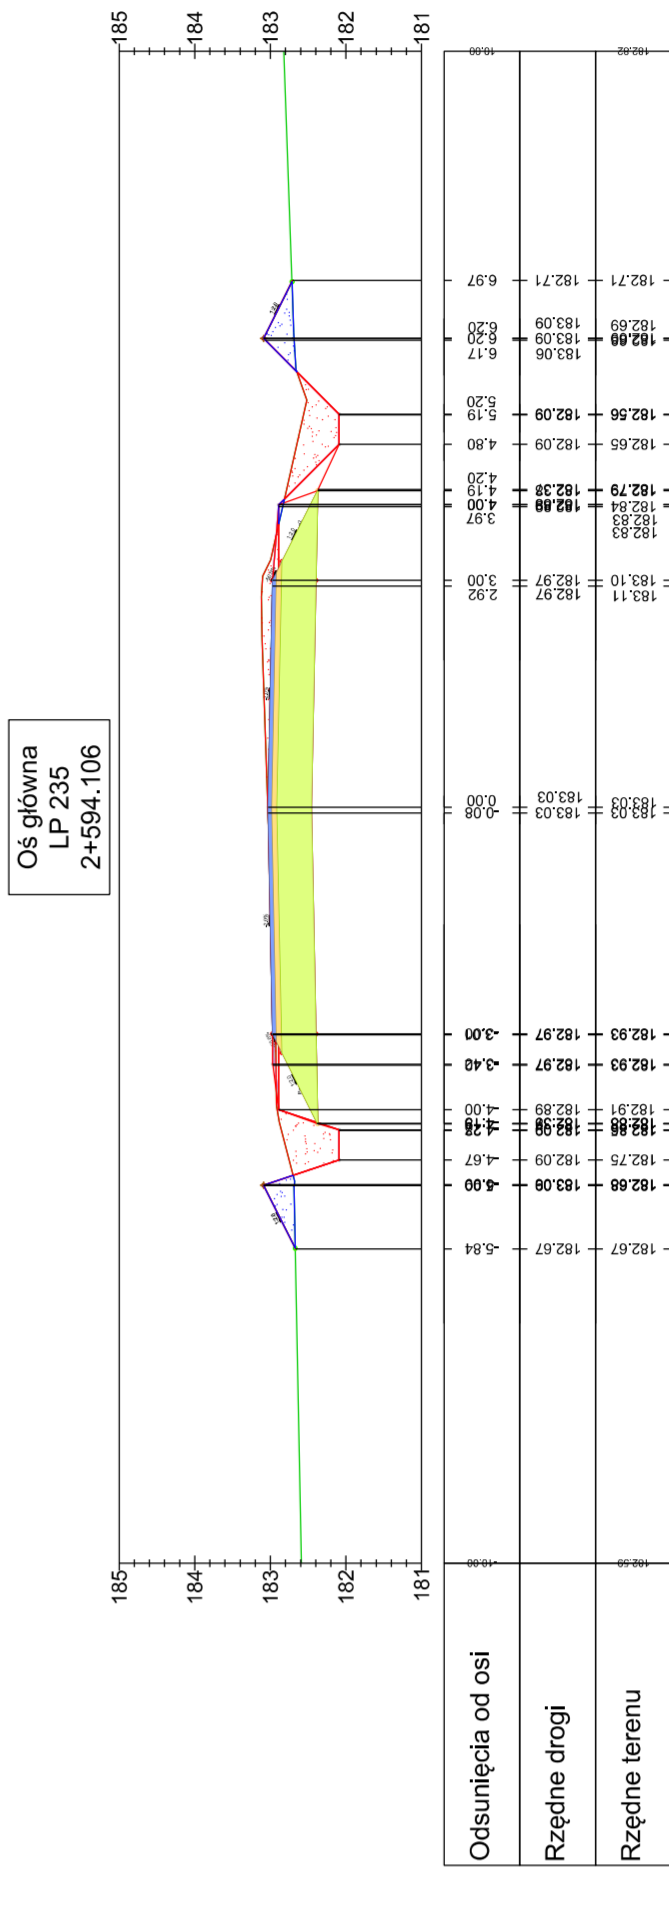


BILANS ROBÓT: KM=2+594.11					
Pow. wykupu	Pow. nasypu	Obj. wykupu	Obj. nasypu	Calc. obj. wykupu	Calc. obj. nasypu
1.95	0.44	9.09	1.42	3553.46	1803.74
					Objętość netto
					1759.72

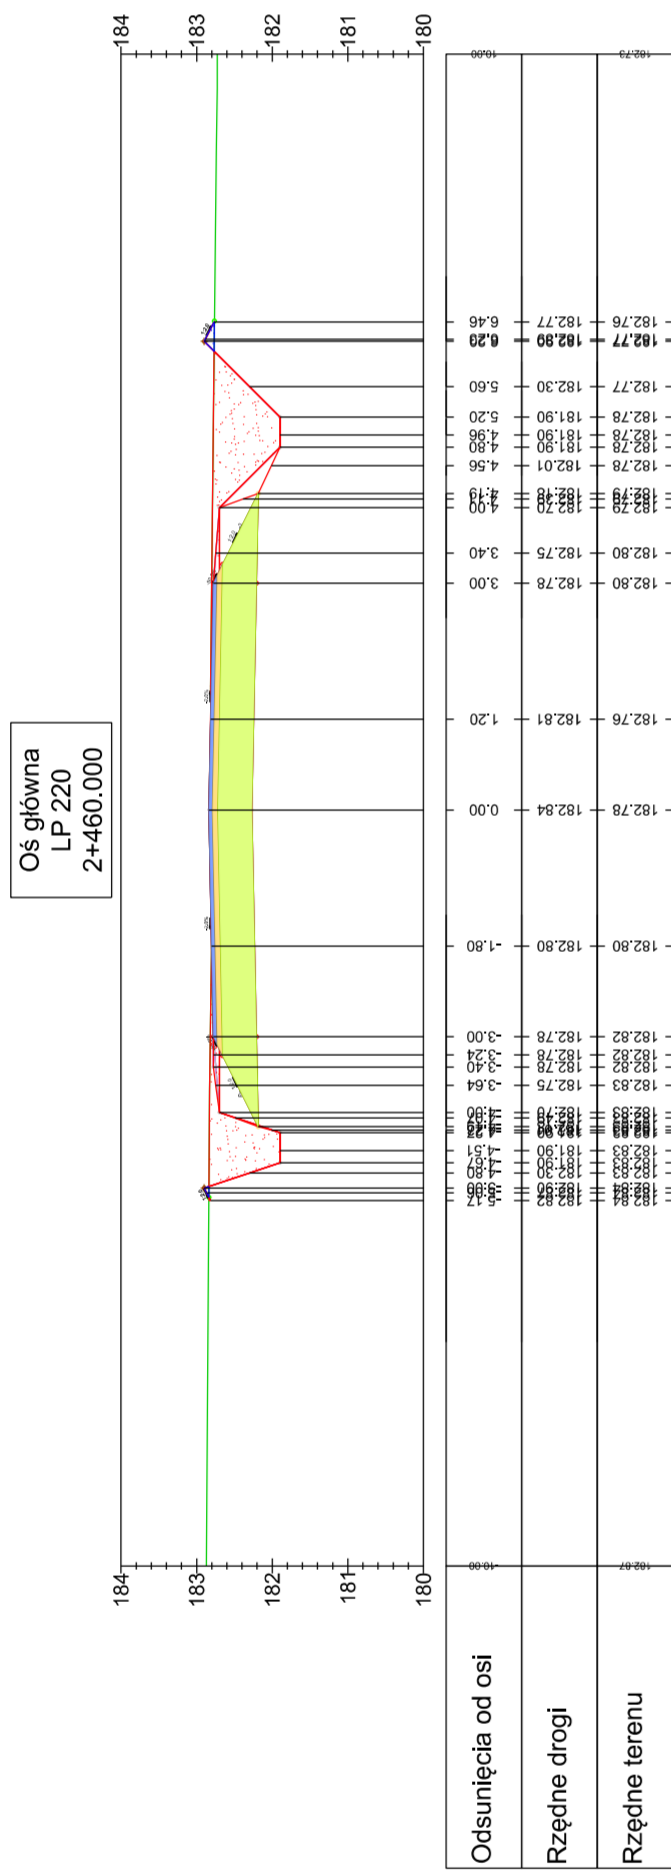


BILANS ROBÓT: KM=2460,00					
Pow. wykupu	Pow. nasypu	Obj. wykupu	Obj. nasypu	Całk. obj. wykupu	Całk. obj. nasypu
2.59	0.03	24.65	0.45	3121.82	1797.69
					1324.14

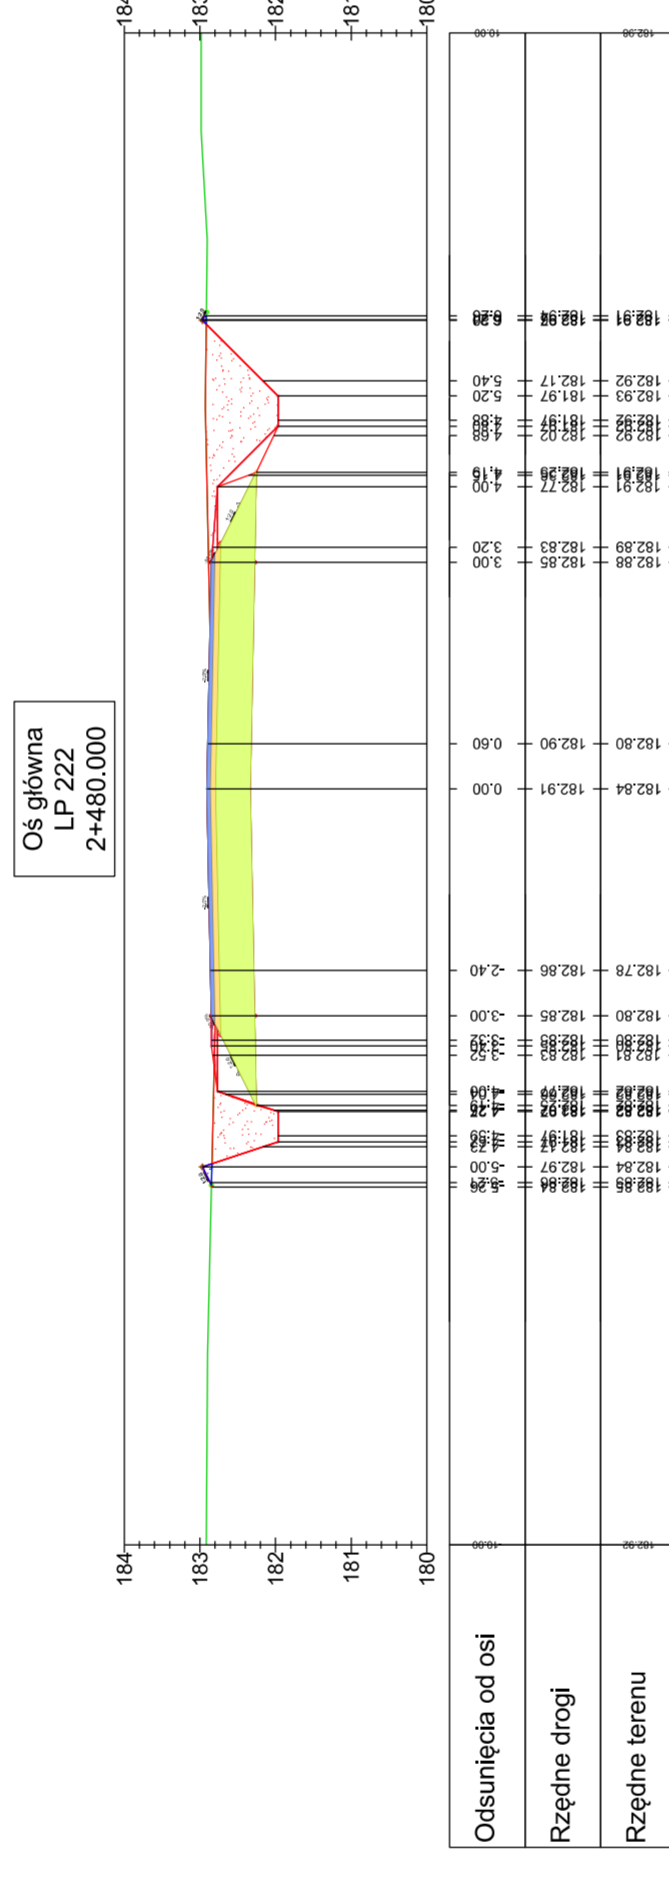


BILANS ROBÓT: KM=2+480.00					
Pow. wykupu	Pow. nasypu	Obj. wykupu	Obj. nasypu	Calc. obj. wykupu	Calc. obj. nasypu
243	0.03	22.21	0.45	3167.03	1798.62
					1388.41

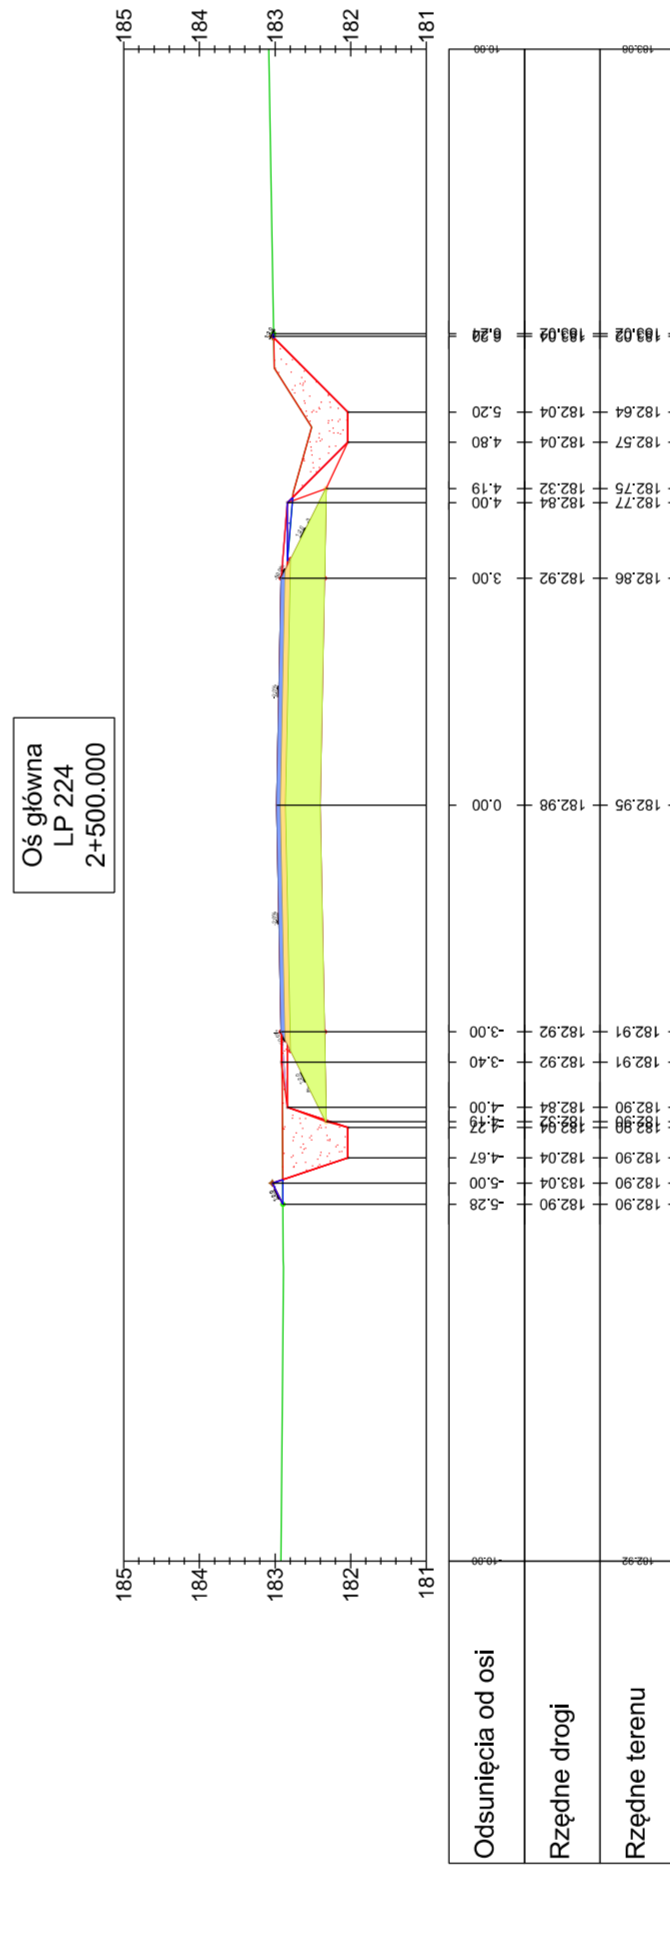


BILANS ROBÓT: KM=2+500.00					
Pow. wykupu	Pow. nasypu	Obj. wykupu	Obj. nasypu	Calc. obj. wykupu	Calc. obj. nasypu
1.95	0.05	28.01	0.33	3225.42	1799.16
					1426.26

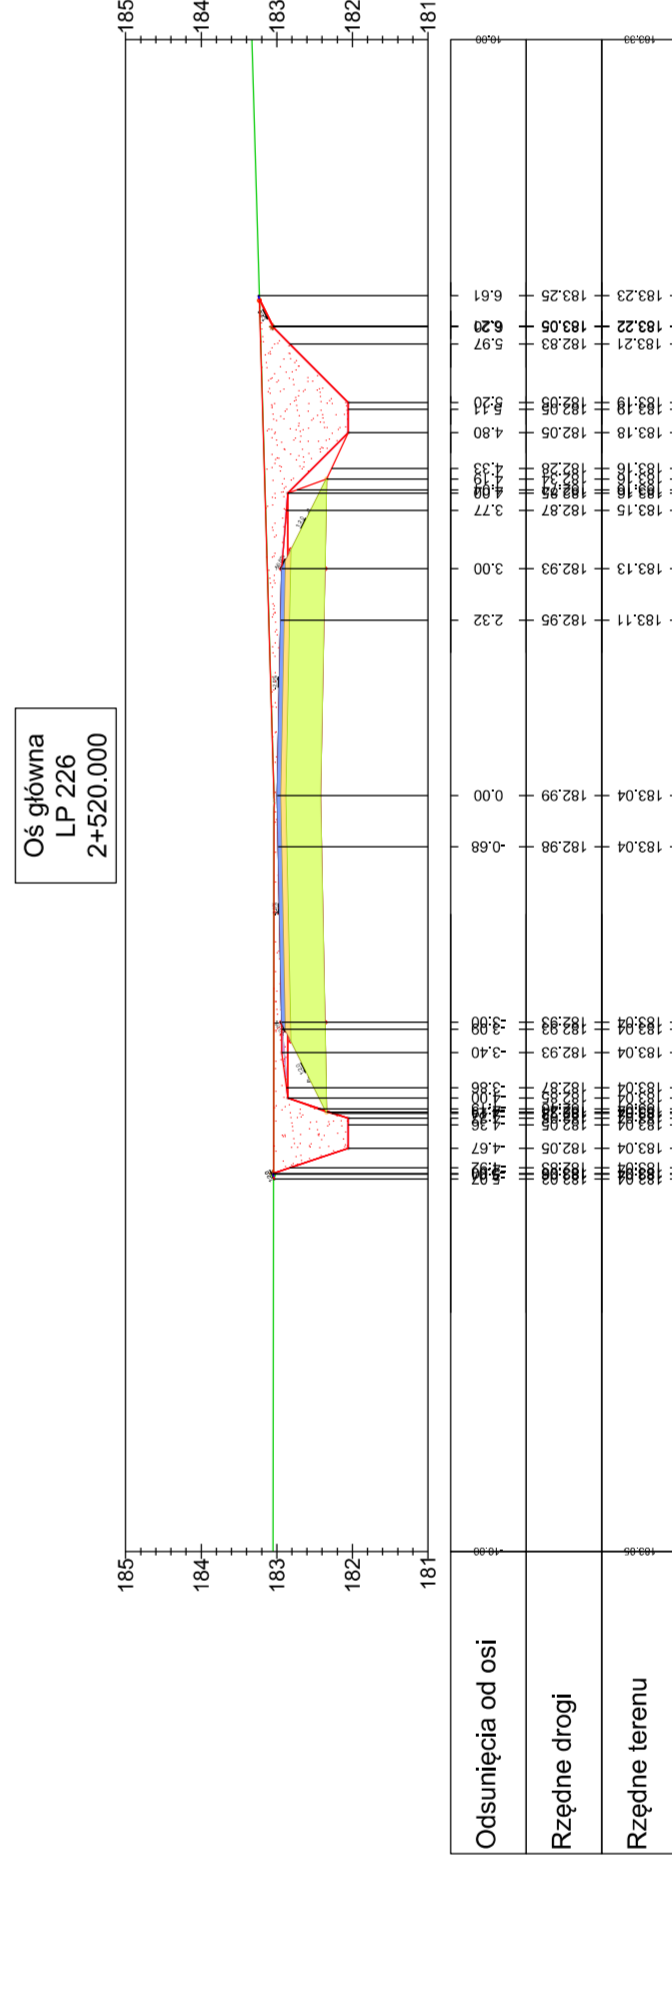


BILANS ROBÓT: KM=2+520.00					
Pow. wykupu	Pow. nasypu	Obj. wykupu	Obj. nasypu	Calc. obj. wykupu	Calc. obj. nasypu
4.13	0.00	35.27	0.04	3205.10	1799.49
					Objętość netto
					1485.61

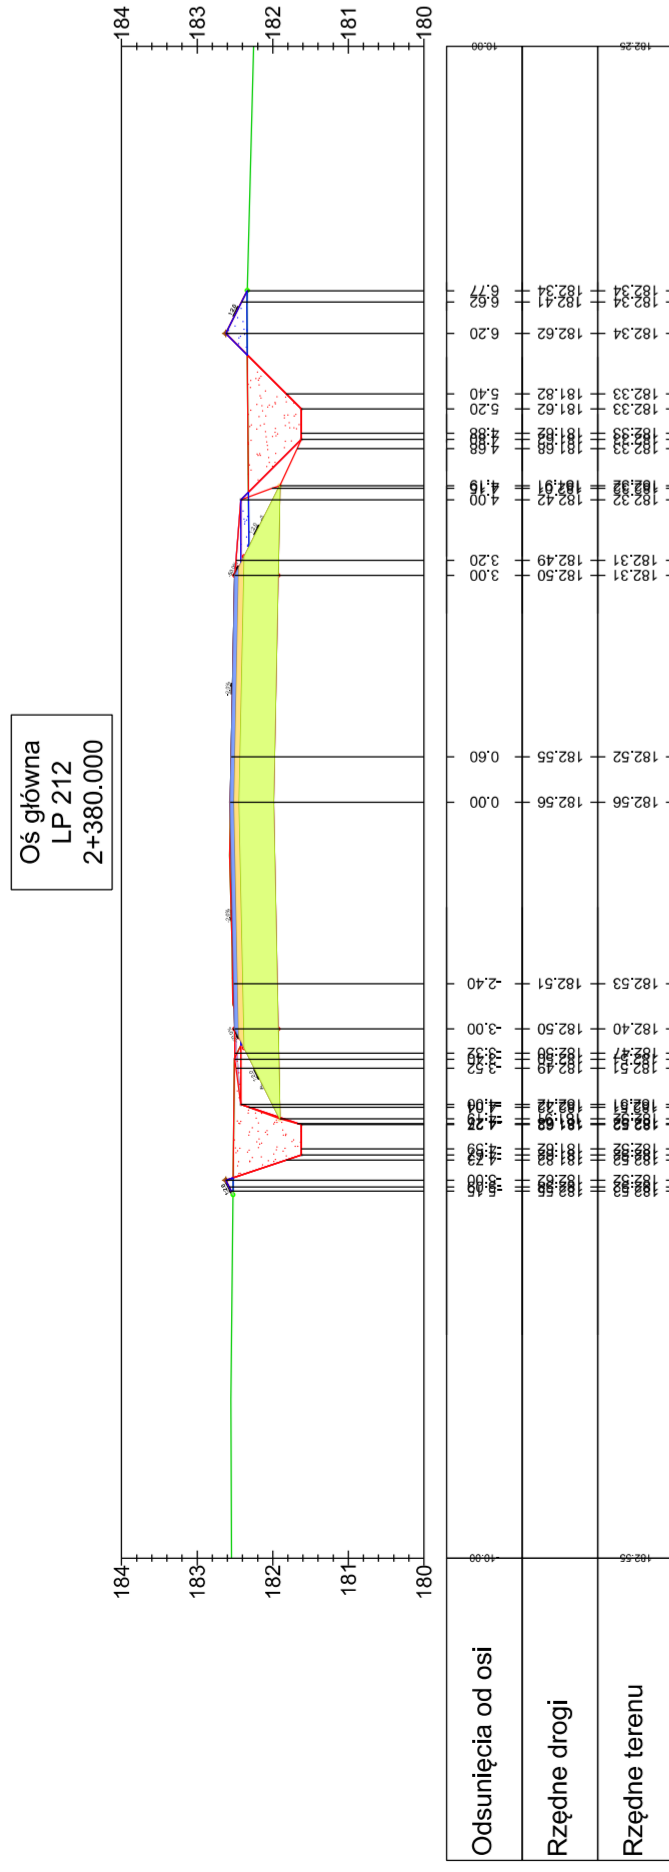


BILANS ROBOTŮ: KM=2*380.00							
	Pow. wykupu	Pow. nasypu	Obj. wykupu	Obj. nasypu	Calc. obj. wykupu	Calc. obj. nasypu	Objektů netto
	1.33	0.42	22.76	2.52	2960.18	1770.26	1189.92

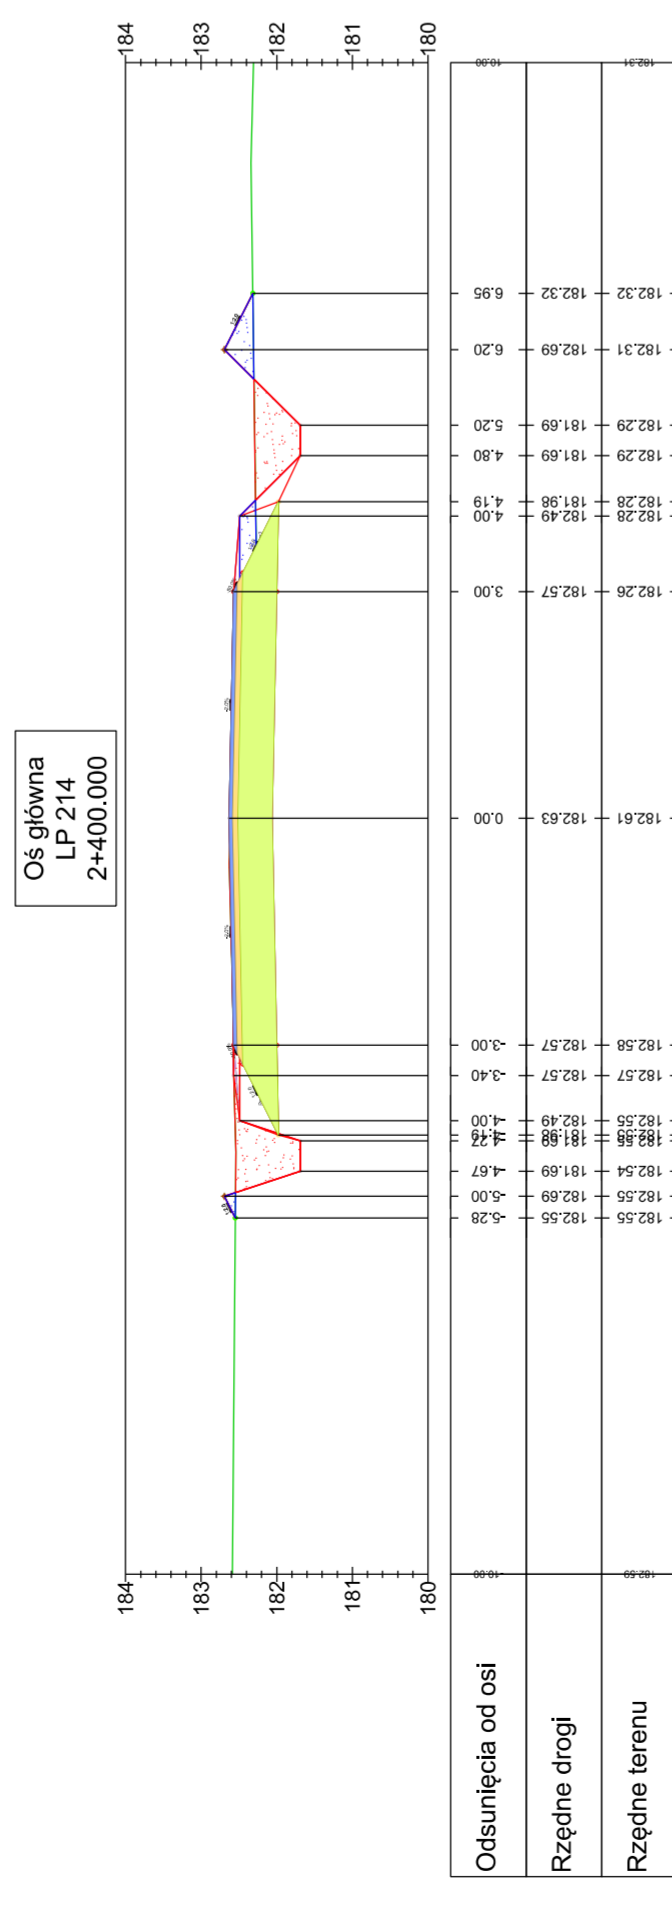

BILANS ROBÓT: KM=2+400.00					
Pow. wykupu	Pow. nasypu	Obj. wykupu	Obj. nasypu	Calc. obj. wykupu	Calc. obj. nasypu
1,74	0,67	16,12	7,79	2993,38	1784,61
					Objętość netto
					1208,77

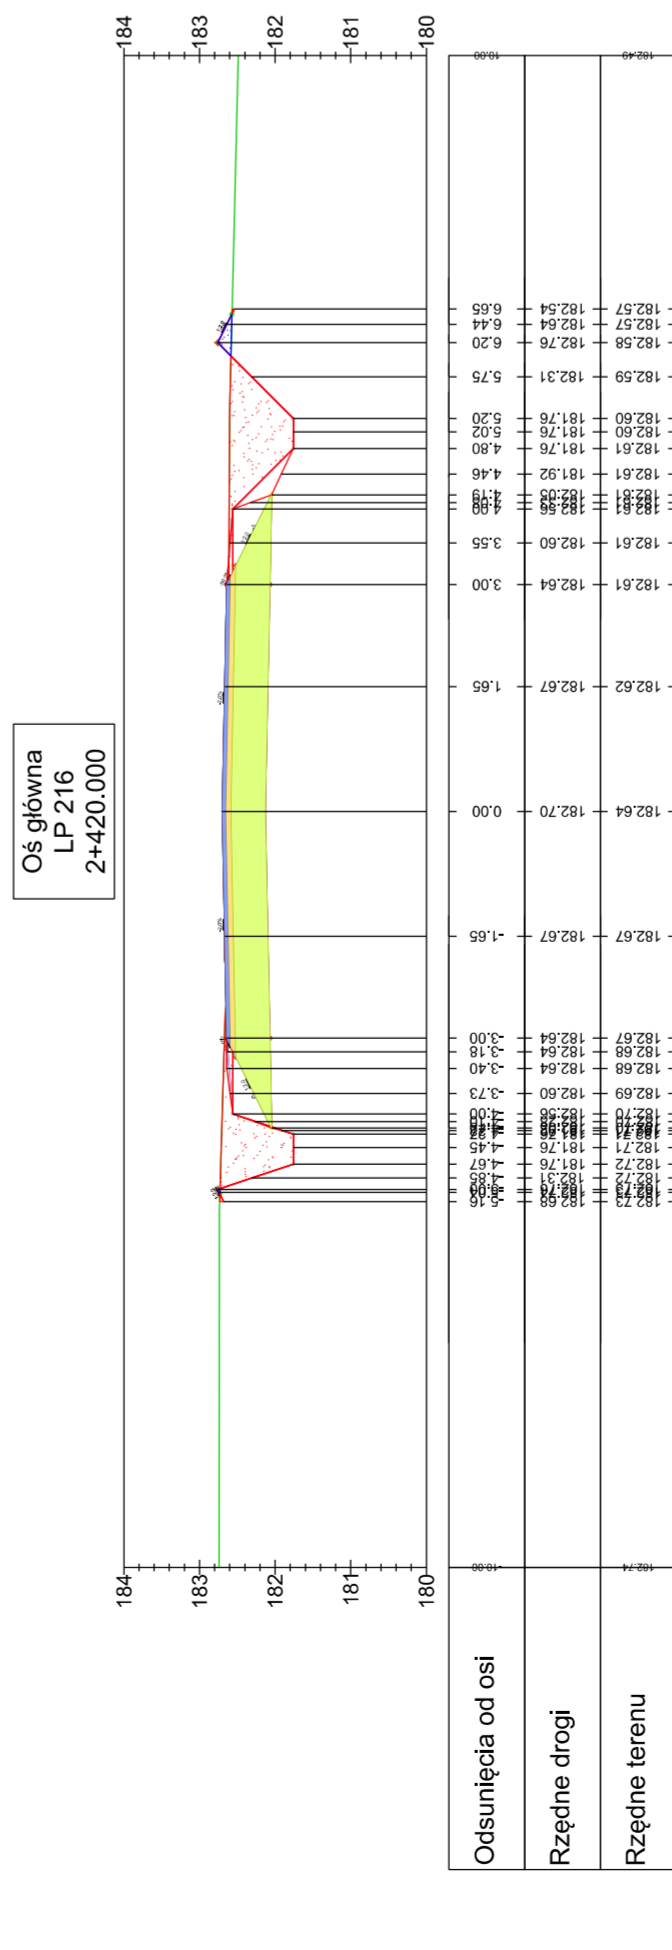

BILANS ROBÓT : KM=2+420.00					
Pow. wykupu	Pow. nasypu	Obj. wykopu	Obj. nasypu	Calk. obj. wykopu	Calk. obj. nasypu
2.37	0.05	23.82	0.70	3037.85	1769.10
					Ojbięć netto
					1248.75

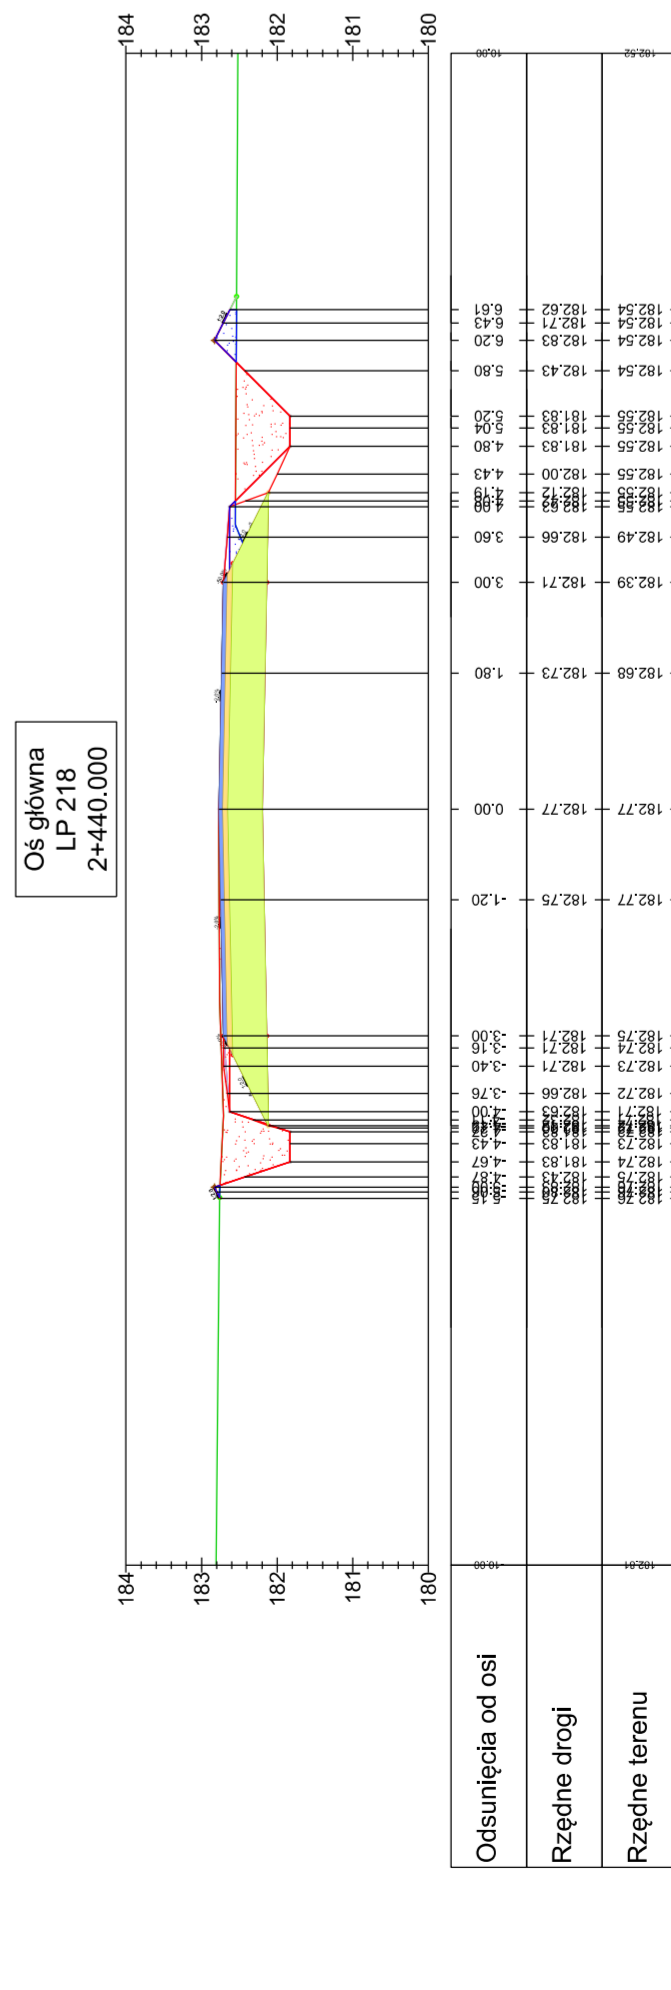

BILANS ROBÓT: KM=2+440.00							
	Pow. wykupu	Pow. nasypu	Obj. wykupu	Obj. nasypu	Calc. obj. wykupu	Calc. obj. nasypu	Objętość netto
	2.15	0.42	17.87	3.79	3074.70	1794.82	1279.89