# TYPOWE ROZWIĄZANIE ZJAZDU INDYWIDUALNEGO
## ze ściekiem podchodnikowym

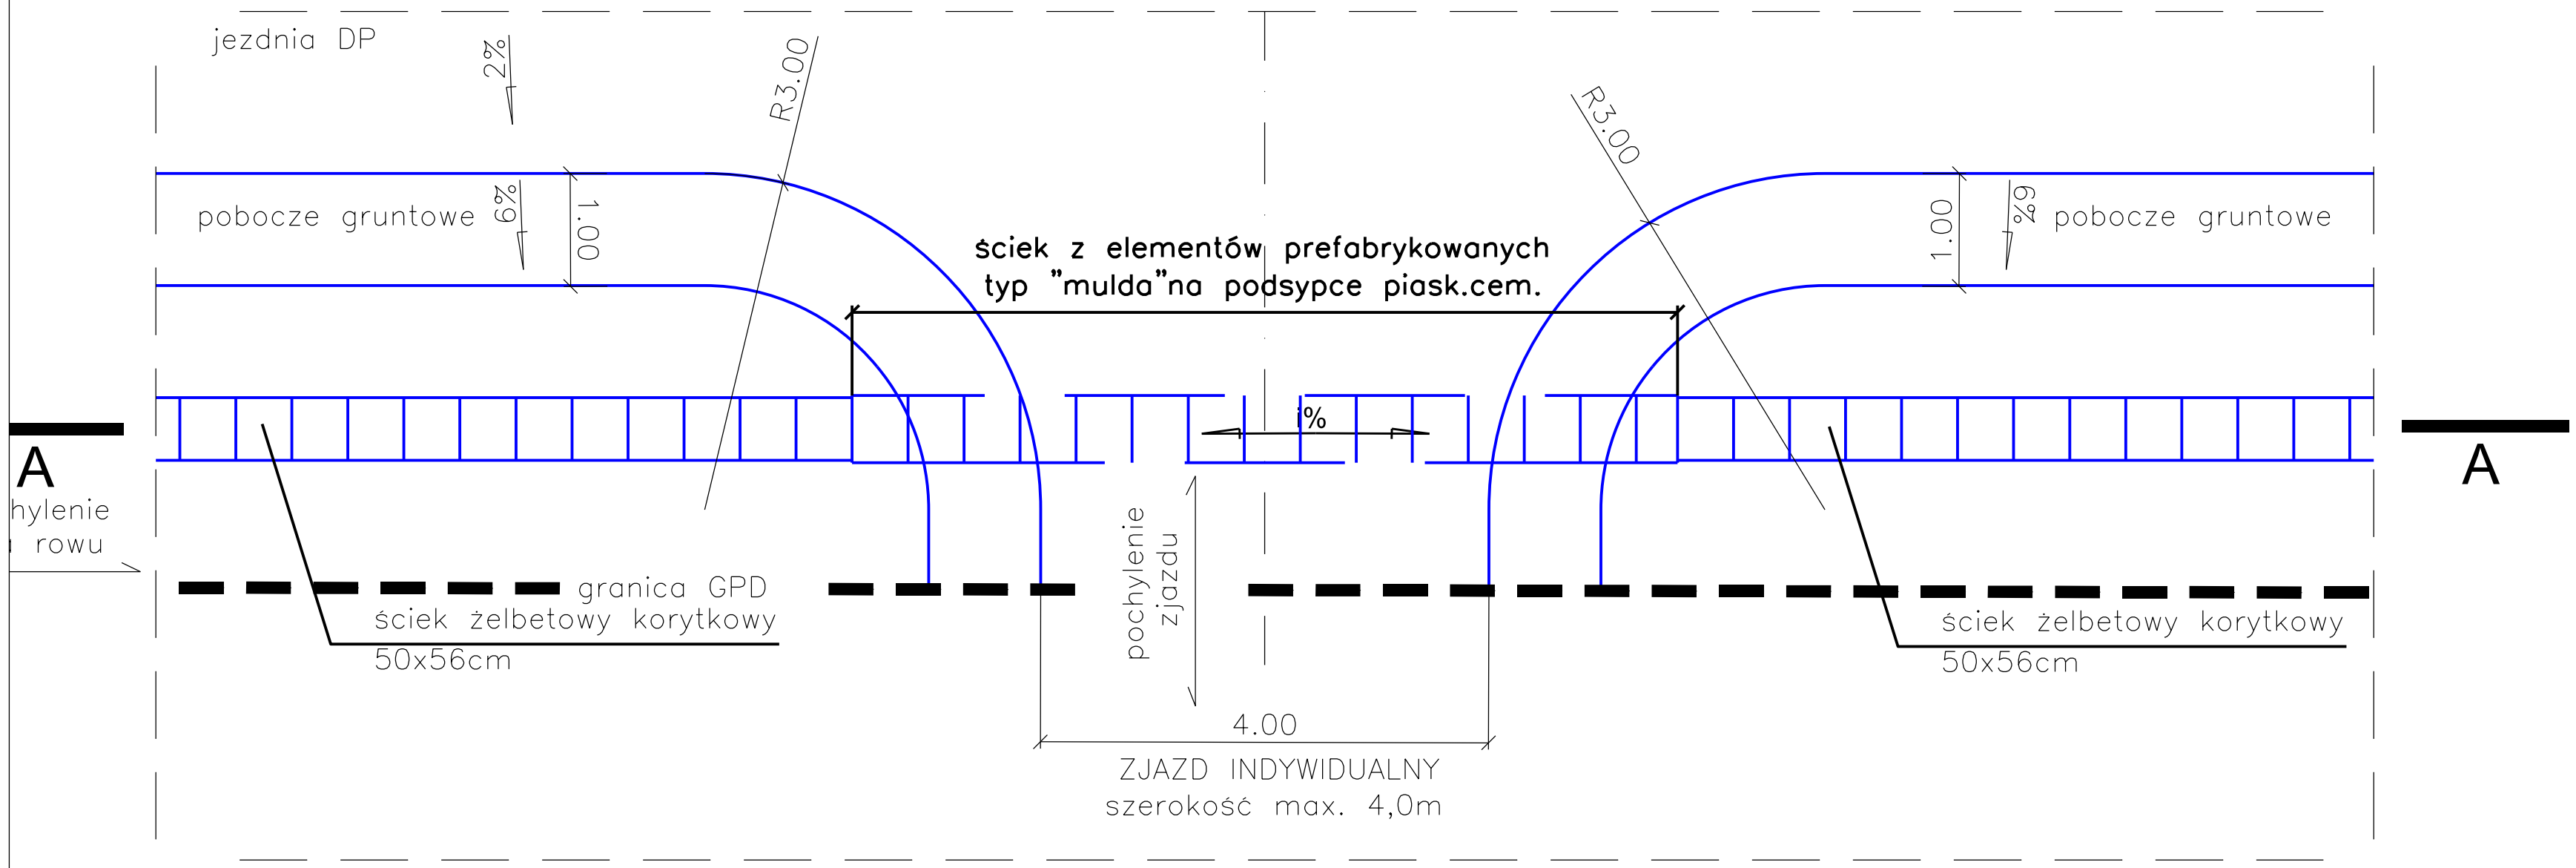


## A-A

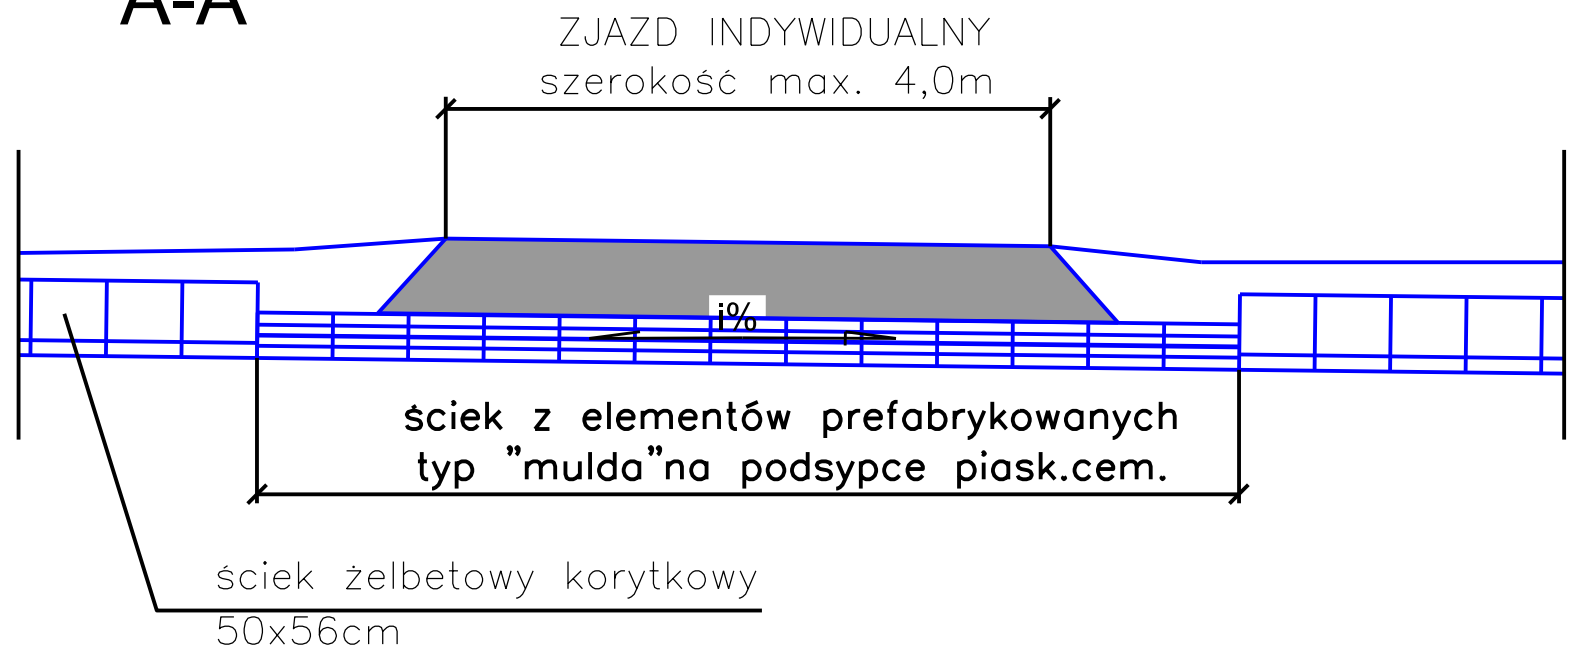


Inwestor/Zamawiający: **POWIATOWY ZARZĄD DRÓG PUBLICZNYCH W RADOMIU**
*ul. Graniczna 24 26-600 Radom*
*tel./fax (+48) 365 58 01*
*email: pzd@spradom.eu*

Wykonawca: **VEGMAR JAKUB KRAWCZYK**
*ul. Konarskiego 12A*
*05-500 Piaseczno*
*tel./fax (+48) 811 82 42,*
*tel. kom. (+48) 602 139 935*

Nazwa opracowania:
*Opracowanie dokumentacji projektowej na przebudowę drogi powiatowej nr 3529 W Kiedrzyn - Małęczyn - do DK nr 9 na odc. długości ok 2,1 km*

| Funkcja, imię, nazwisko / nr upr. bud.: | Podpis: |
|---|---|
| Projektant: mgr inż. Jakub Krawczyk<br>upr. do projektowania bez ograniczeń w specjalności drogowej nr MAZ/0353/POOD/08 | |
| Sprawdzający: mgr inż. Wioletta Rusek<br>upr. do projektowania bez ograniczeń w specjalności drogowej nr MAZ/0356/POOD/08 | |
| Opracowujący: Michał Hapon | |
| Faza opracowania: PROJEKT WYKONAWCZY | Data: 17.12.2014r. |

Tytuł rysunku: **Przekroje normalne**

| Skala: | Nr rysunku: | Nr rysunku: | Nr arkusza: |
|---|---|---|---|
| 1:100 | 100-049 | 4 | 5/5 |

Prawa autorskie zastrzeżone. Ustawa z dn. 4 lutego 1994 r.