



TYPOWE ROZWIĄZANIE ZJAZDU INDYWIDUALNEGO NA ODCINKACH Z PRZYŁĄGACÝM DO JEZDNI CHODNIKIEM

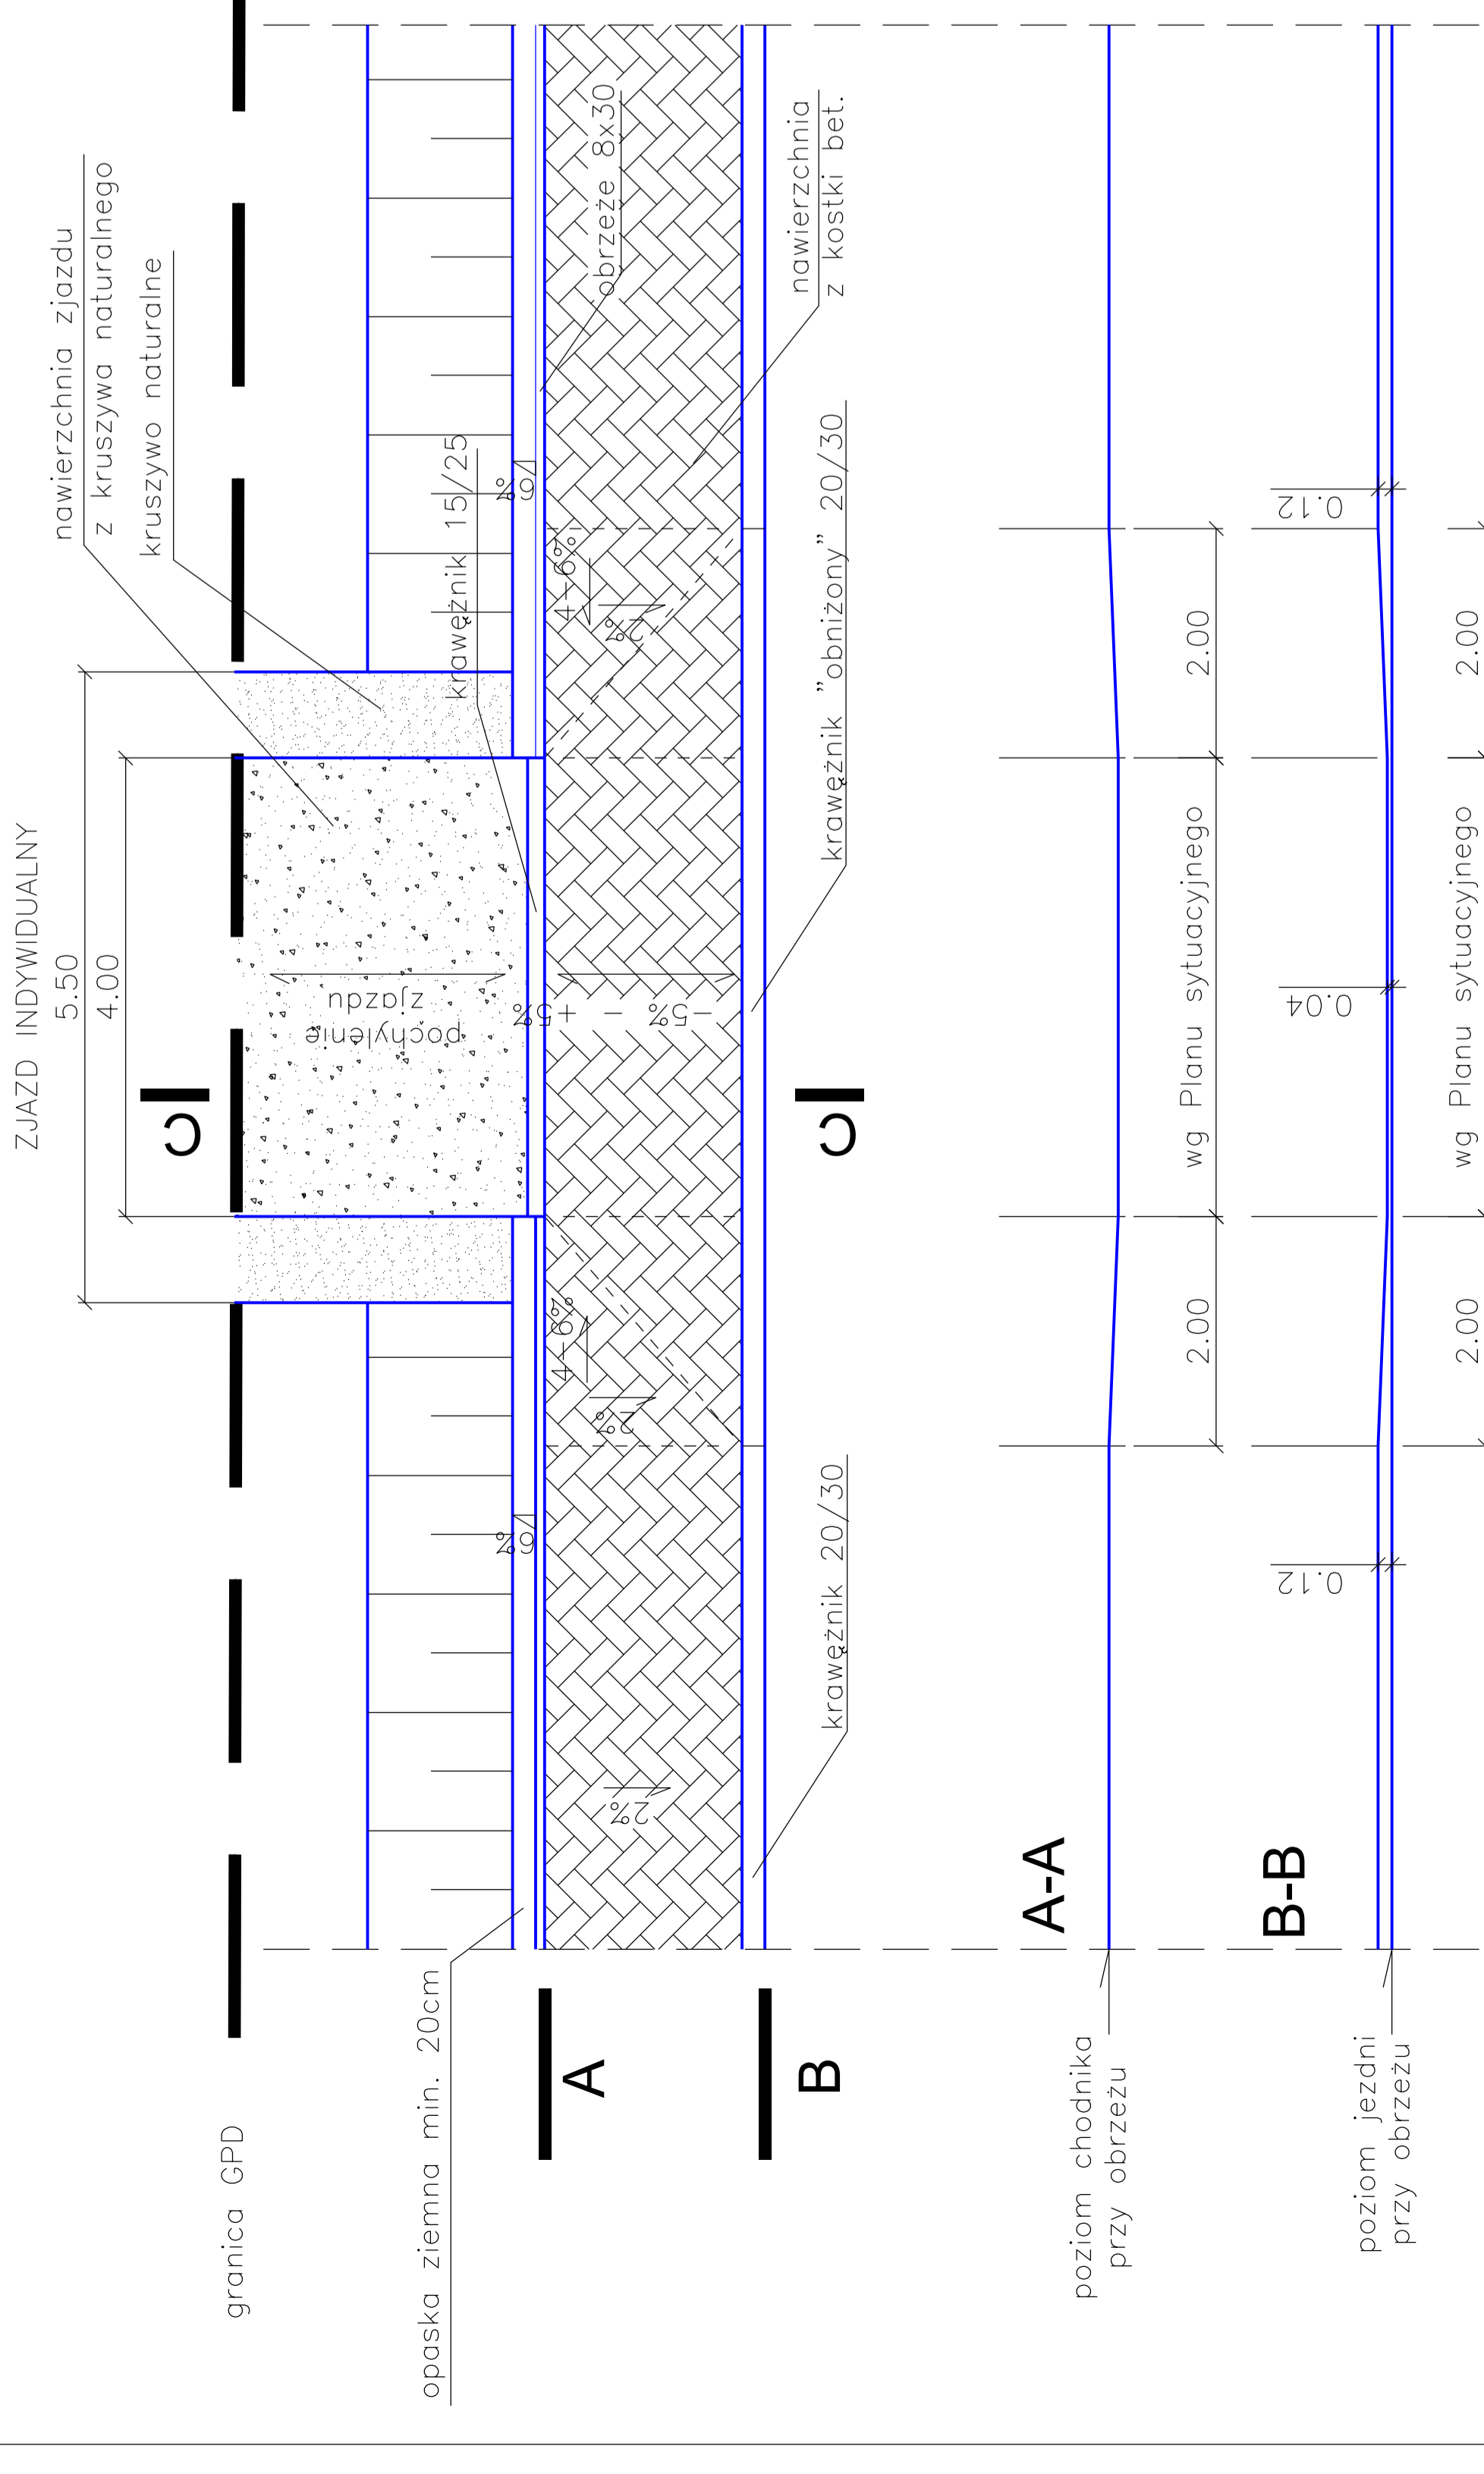


C-C

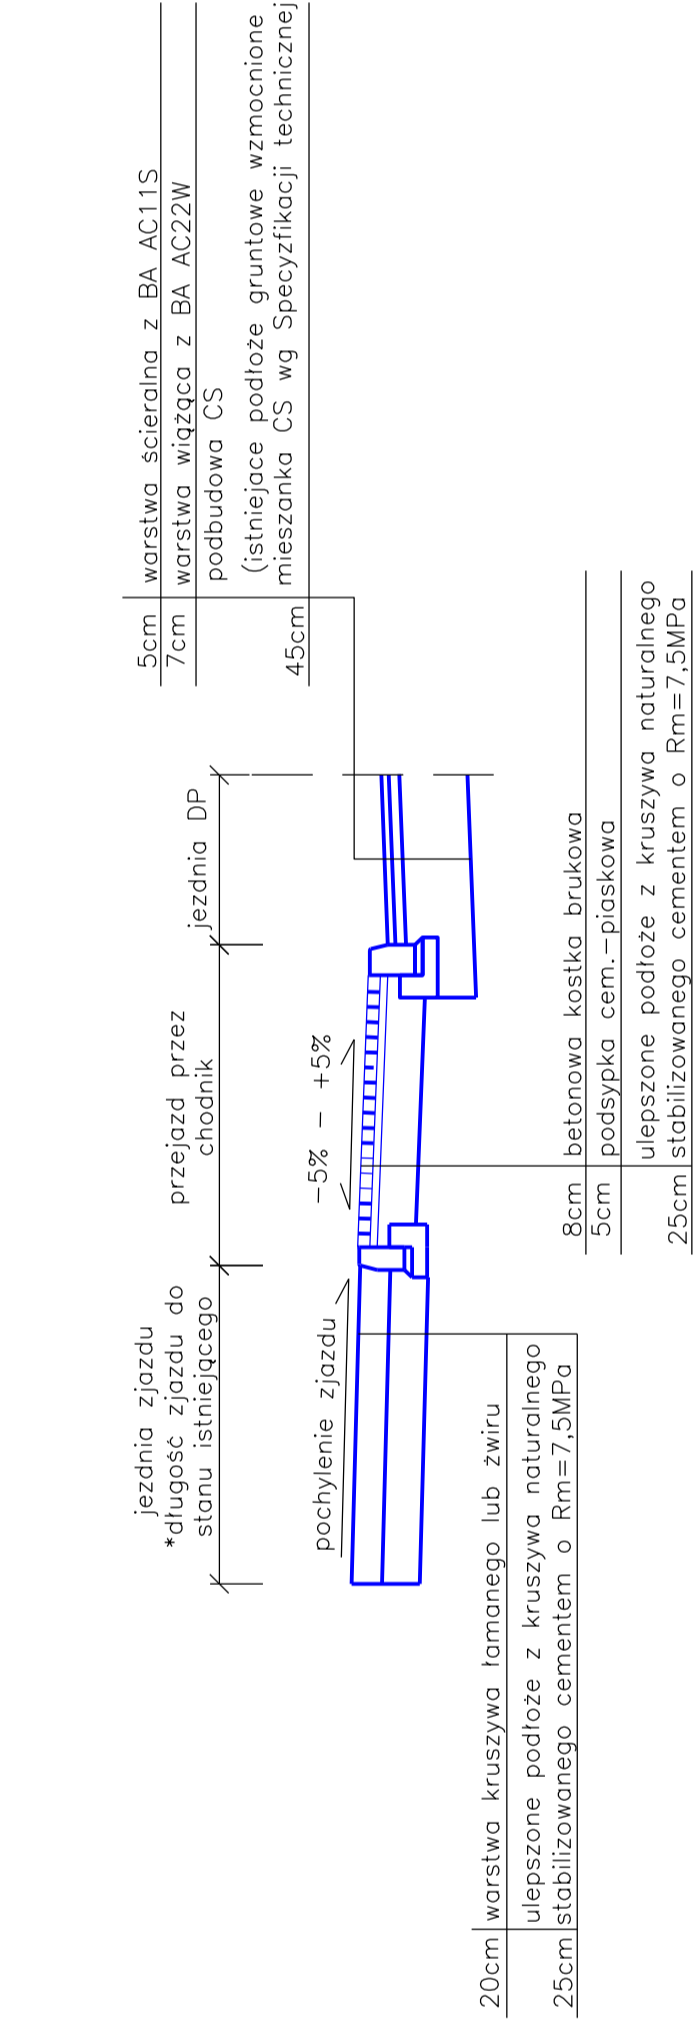


UWAGA:  
 \*nawierzchnię na długości zjazdu indywidualnego należy wykonać do granicy GPD w dowiązaniu do istniejącego terenu (np. bramy wjazdowe)


A-A

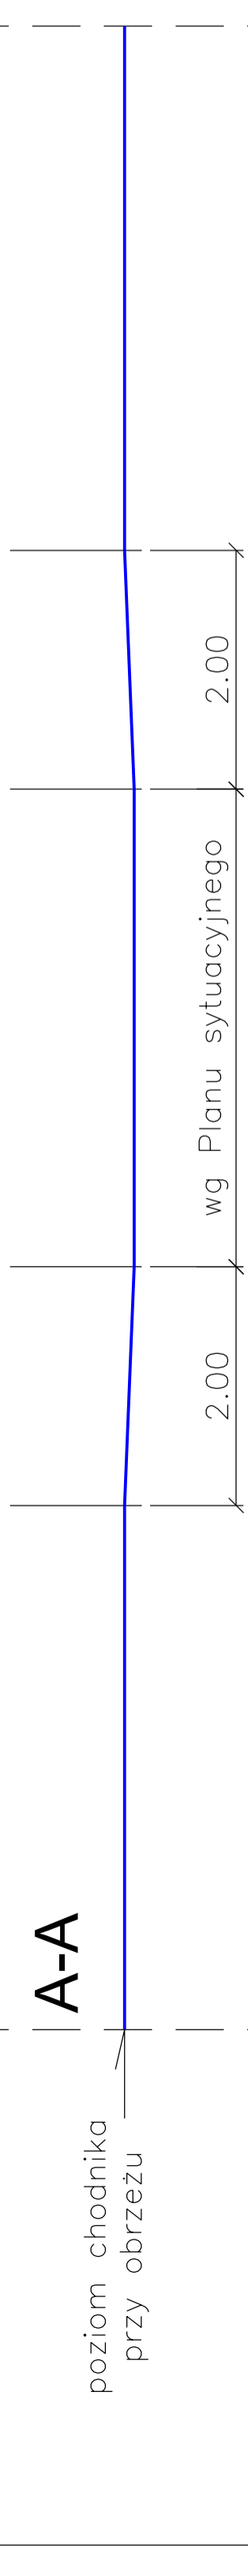


B-B

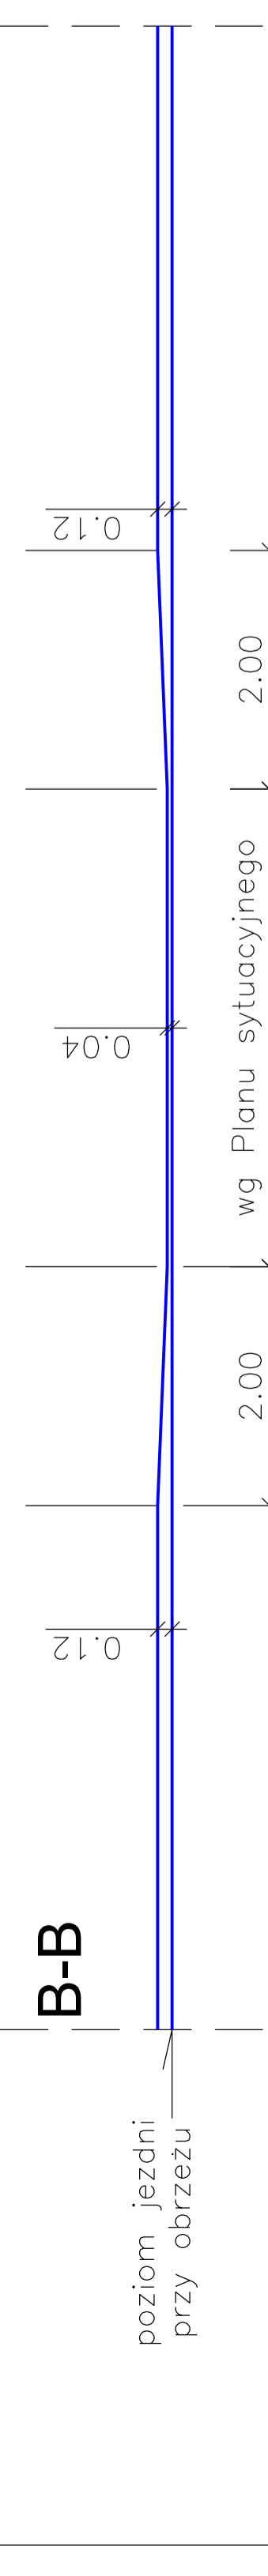


FRAGMENT PRZEKROJU TYPOWEGO W REJONIE ZJAZDU INDYWIDUALNEGO O NAWIERZCHNI Z KRUSZYWA

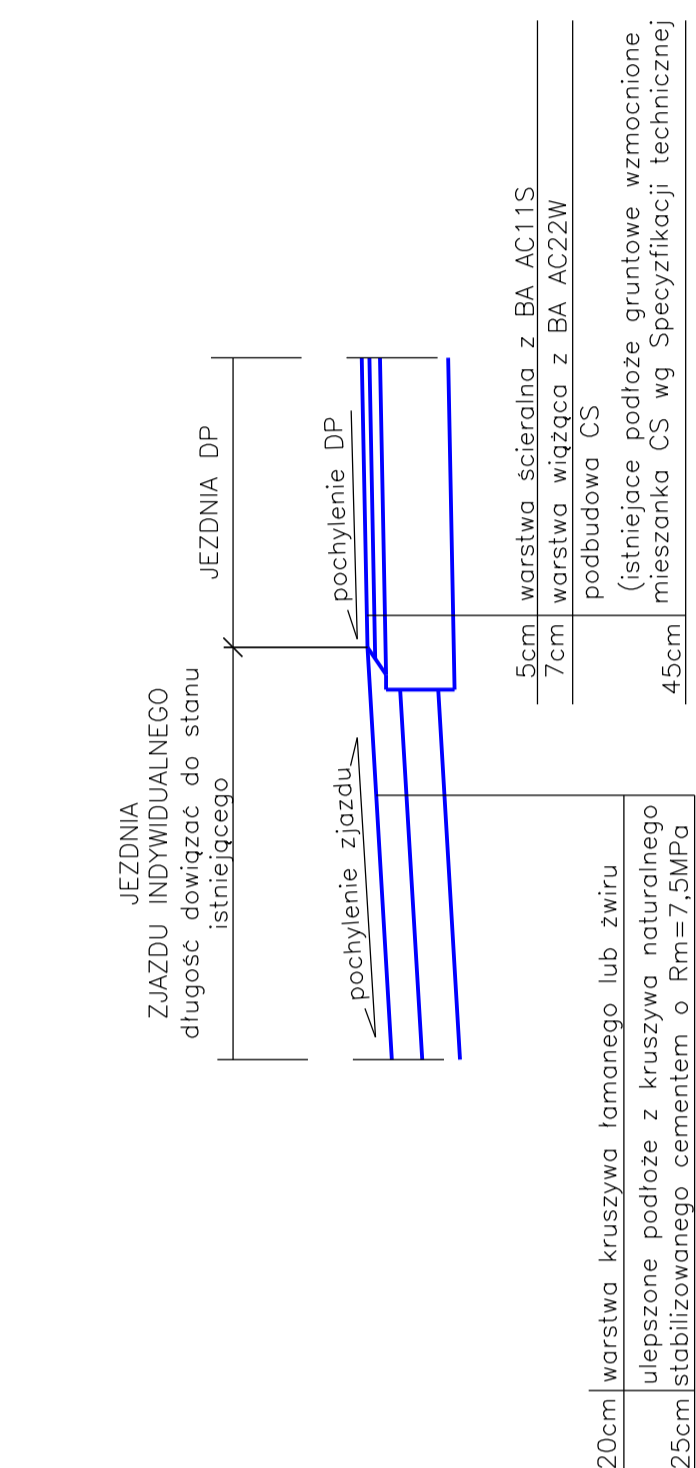


FRAGMENT PRZEKROJU TYPOWEGO W REJONIE POŁĄCZENIA NAWIERZCHNI ASFALTOWEJ Z NAWIERZCHNIĄ Z KRUSZYWA NA WLOTACH DRÓG DOJAZDOWYCH

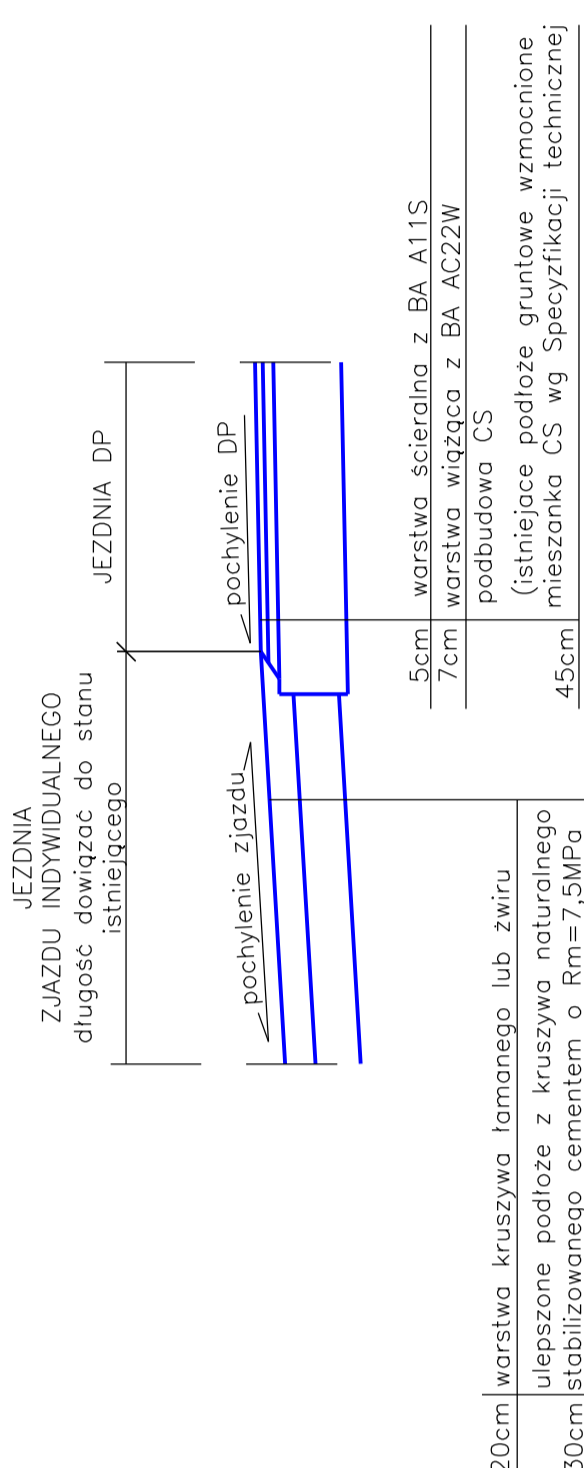

FRAGMENT PRZEKROJU TYPOWEGO W REJONIE SKARPY UMOCNIONEJ KORYTKIEM ŚCIEKOWYM

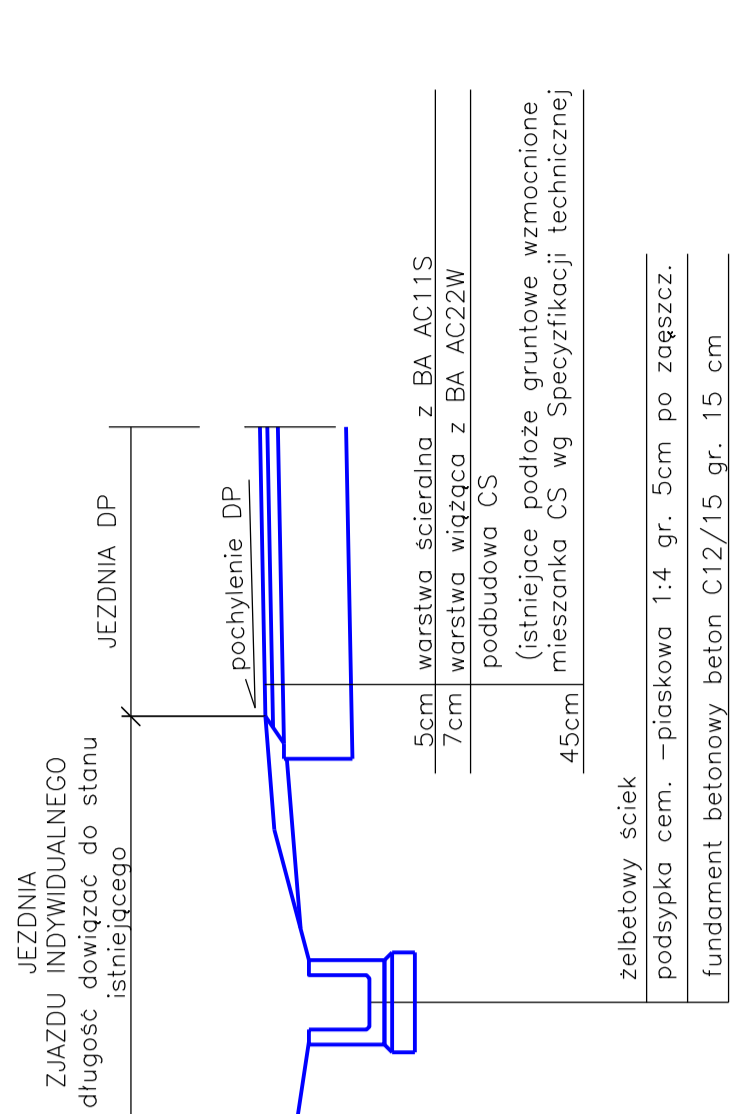

FRAGMENT PRZEKROJU TYPOWEGO W REJONIE SKARPY UMOCNIONEJ KORYTKIEM ŚCIEKOWYM

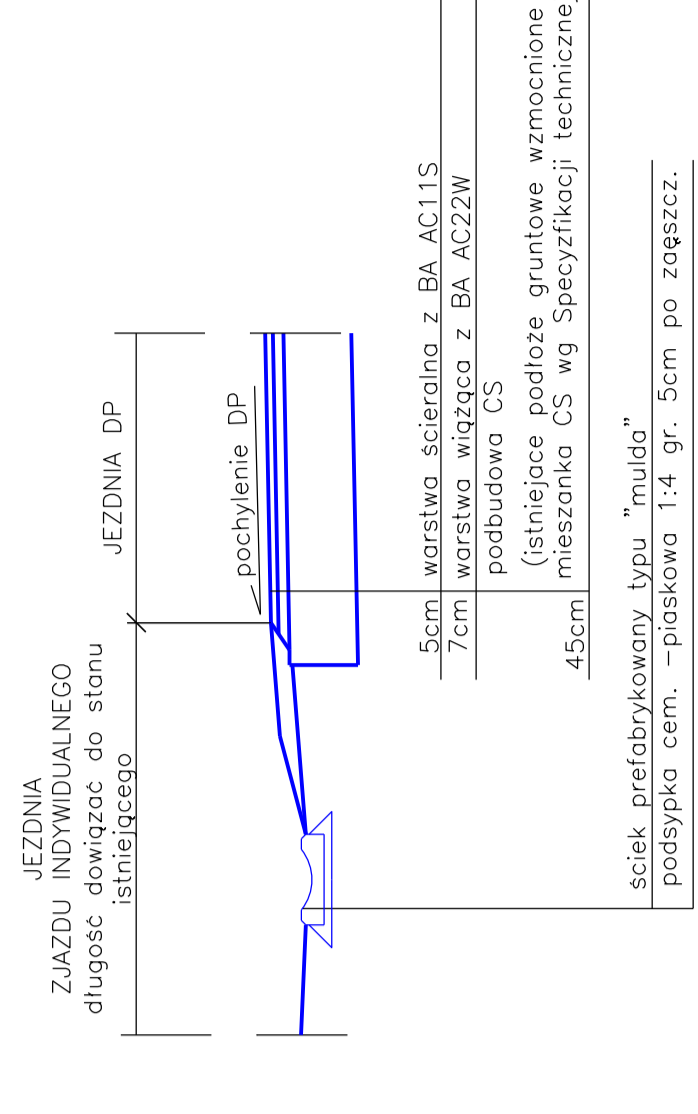

**POWIATOWY ZARZĄD DRÓG PUBLICZNYCH W RADOMIU**  
 ul. Graniczna 24 26-600 Radom  
 tel./fax (+48) 365 58 01  
 email: [pzd@spradom.eu](mailto:pzd@spradom.eu)

**VEGMAR JAKUB KRAWCZYK**  
 ul. Konarskiego 12A  
 05-500 Piaseczno  
 tel./fax (+48) 811 82 42,  
 tel. kom. (+48) 602 139 935

*Nazwa opracowania:*  
 Opracowanie dokumentacji projektowej na przebudowę drogi powiatowej nr 3529 W Kiedzryn - Małęczyn - do DK nr 9 na odc. długości ok 2,1 km

*Funkcja, imię, nazwisko i nr opr. bud.:*  
 Projektant: mgr inż. Jakub Krawczyk  
 mgr. inż. Jakub Krawczyk  
 ul. Konarskiego 12A  
 05-500 Piaseczno

*Specjalizacja mgr inż. Włodzisław Rusak*  
 ul. G. Prądzyńskiego 10  
 05-500 Piaseczno

*Opracowanie:*  
 Michał Hapon

*Faza opracowania:*  
 PROJEKT WYKONAWCZY

*Data:*  
 17.12.2014r.

*Skala:*  
 1:100

*Wzrostnik:*  
 100-049

*Wzrostnik:*  
 4

*Wzrostnik:*  
 3/5

*Przebieg normalne*