



REMONT DROGI POWIATOWEJ nr 3548W

ul. WÓJTOWSKA w m. IŁŻA

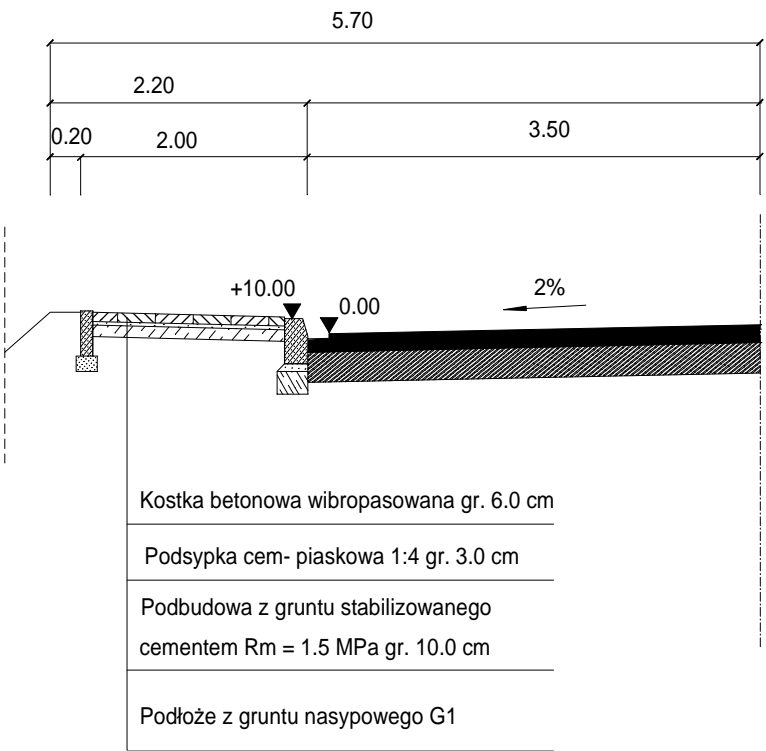

SZCZEGÓŁ KONSTRUKCYJNY

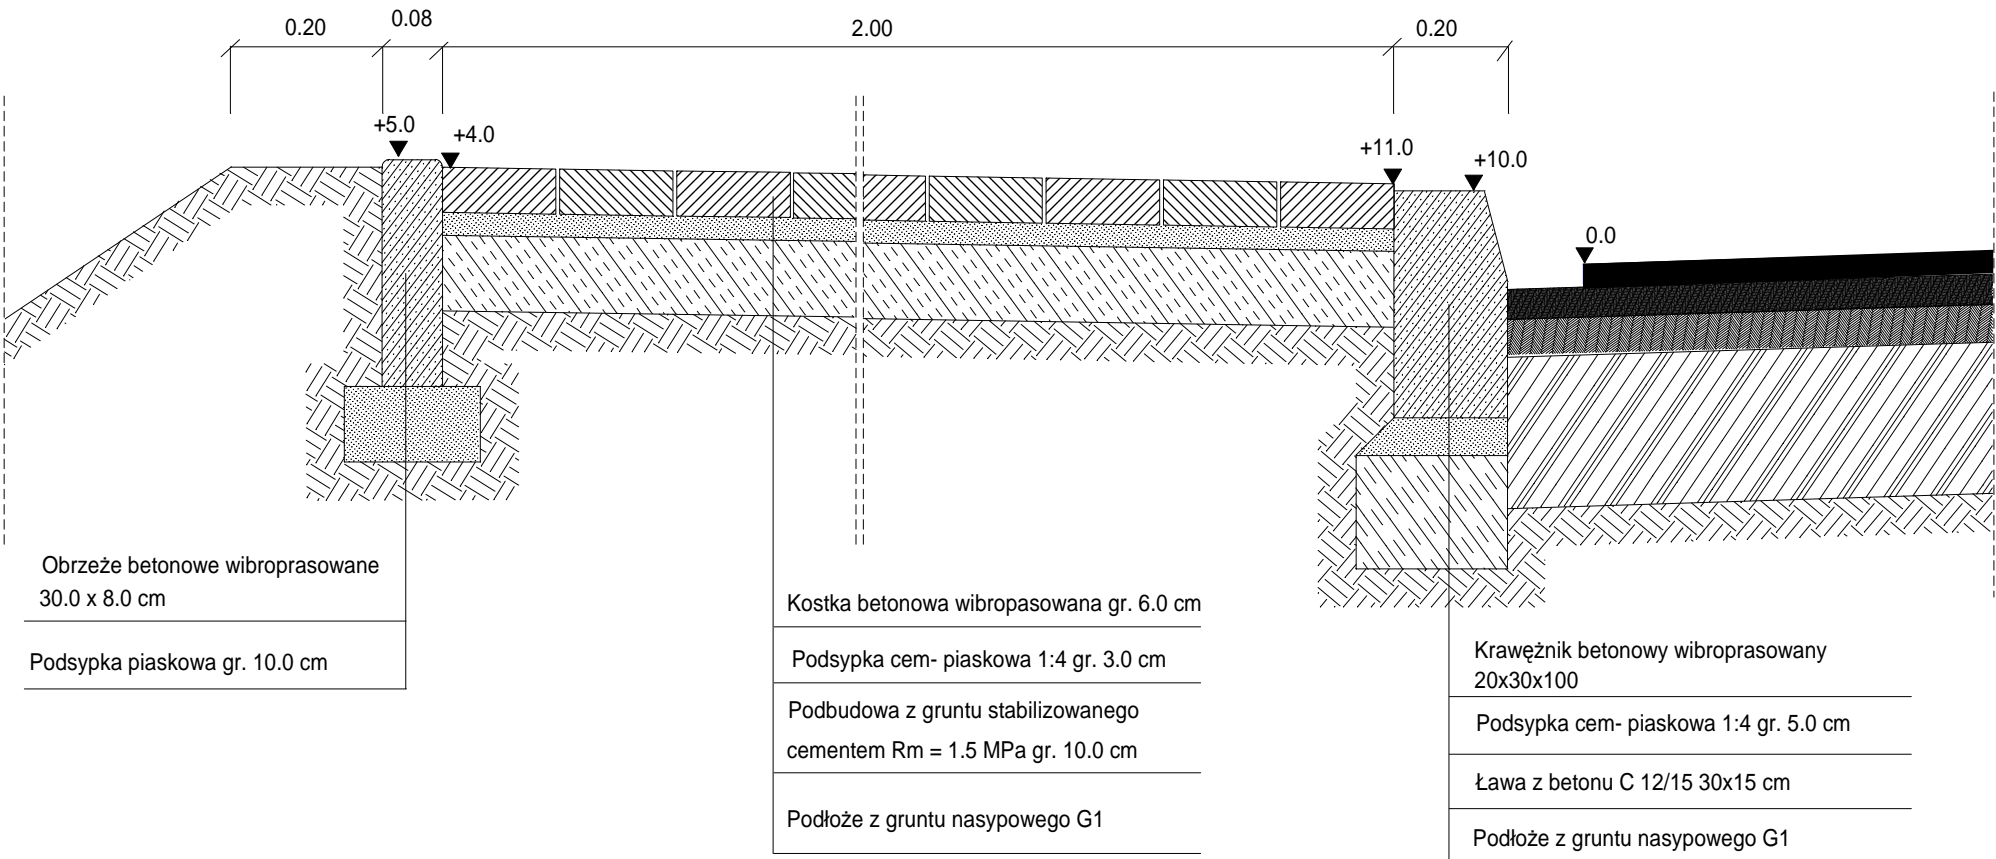

Temat:	REMONT DROGI POWIATOWEJ nr 3548W	
Tytuł rysunku:	ul. WÓJTOWSKA w m. IŁŻA PRZEKROJE NORMALNE I KONSTRUKCYJNE	
Projektował:		
Opracował:	Jerzy Ziernicki	
Sprawdził:		
Data:		Skala 1:50 1:10