




SZCZEGÓŁ ZJAZDU INDYWIDUALNEGO Z BETONOWEJ KOSTKI BRUKOWEJ

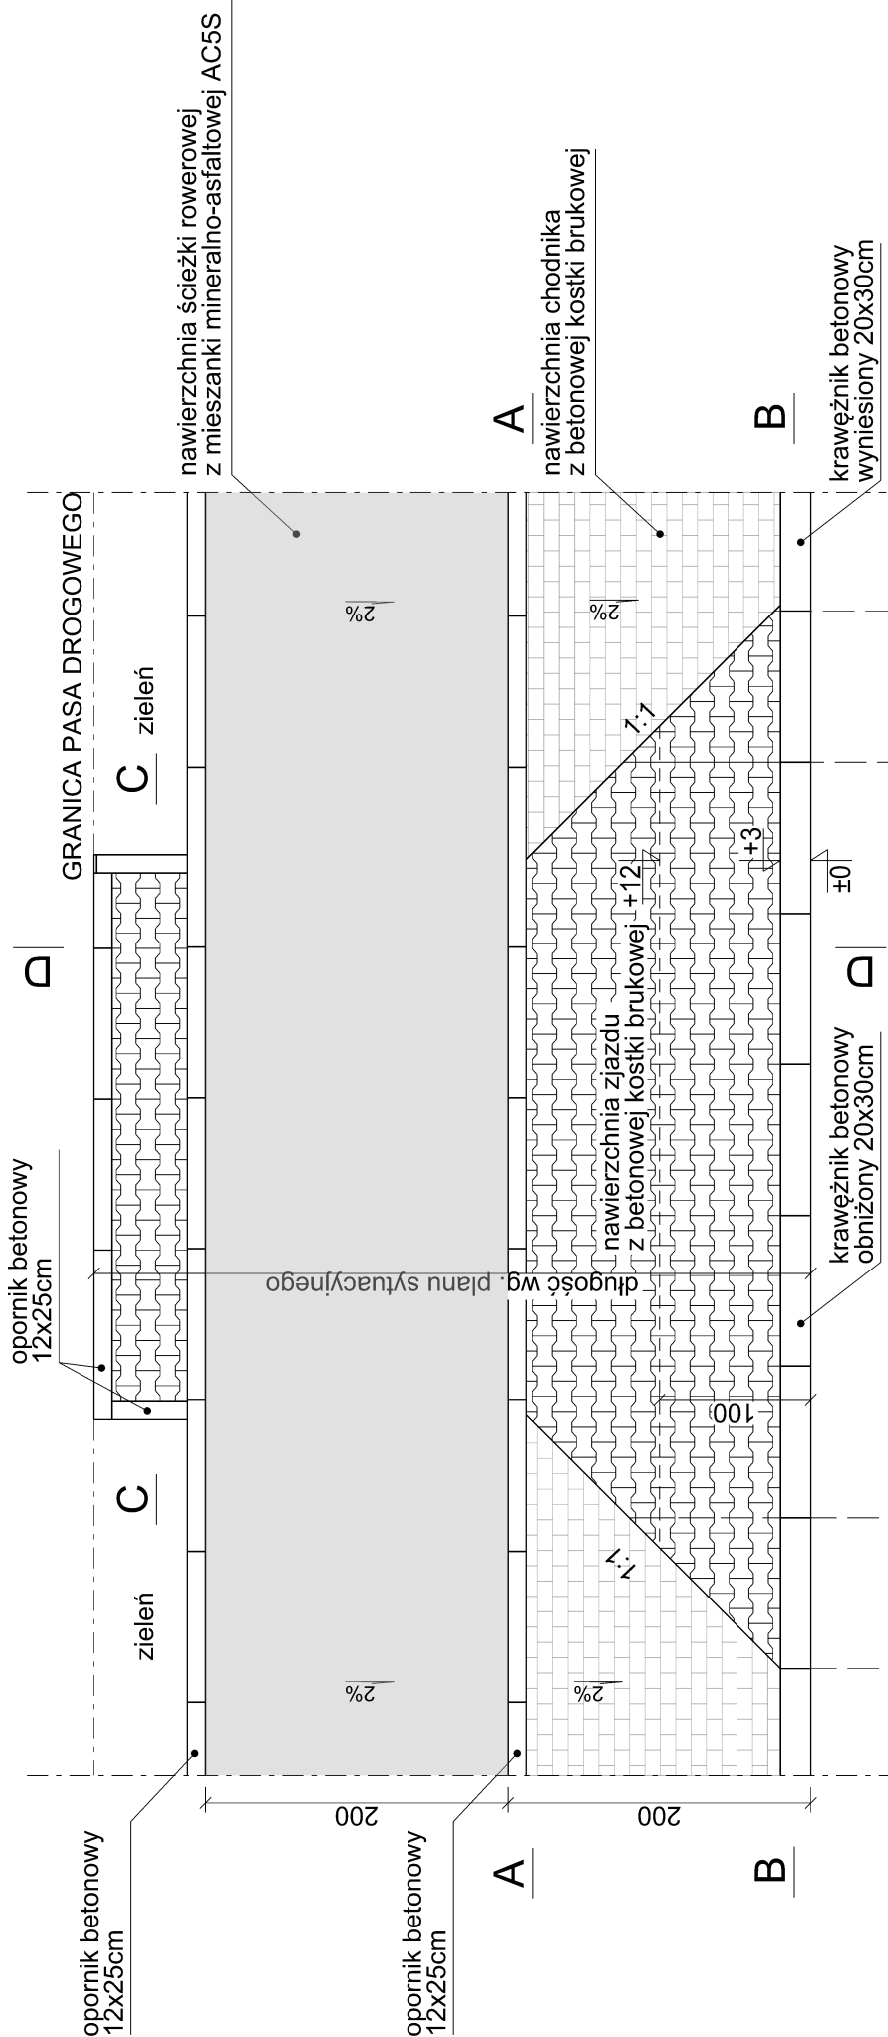


PRZEKRÓJ D-D

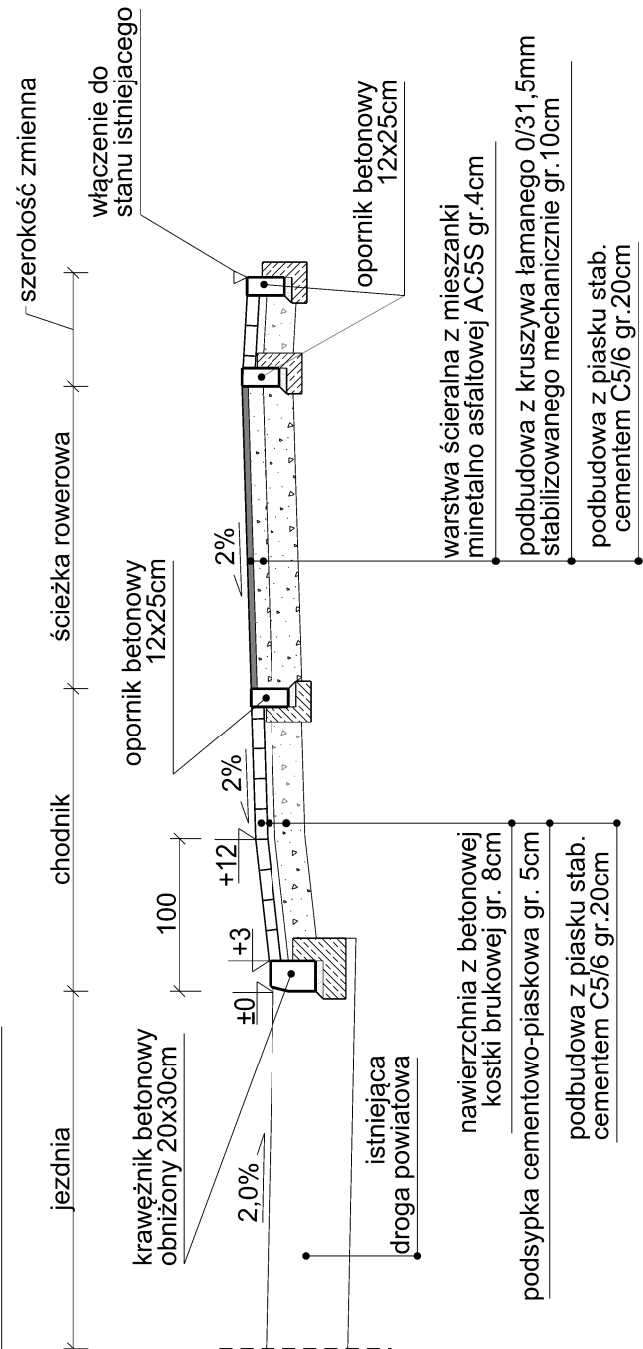


PRZEKRÓJ A-A

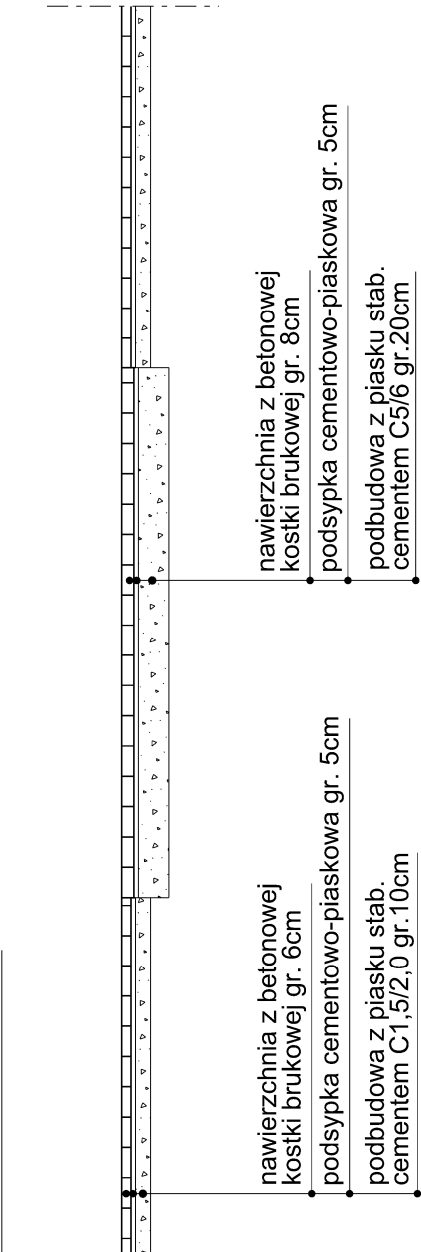

PRZEKRÓJ B-B

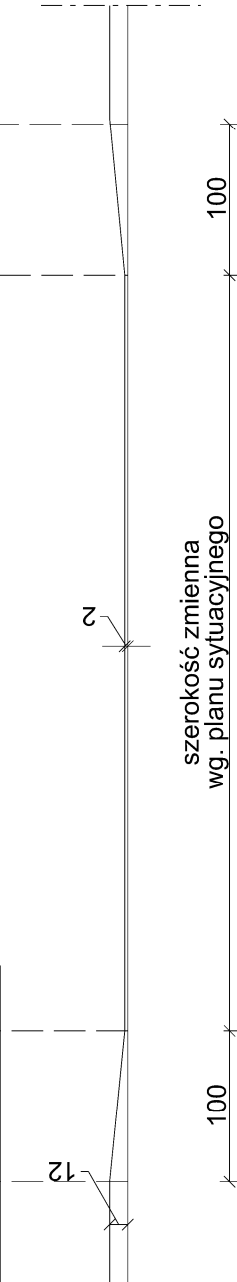

PRZEKRÓJ C-C

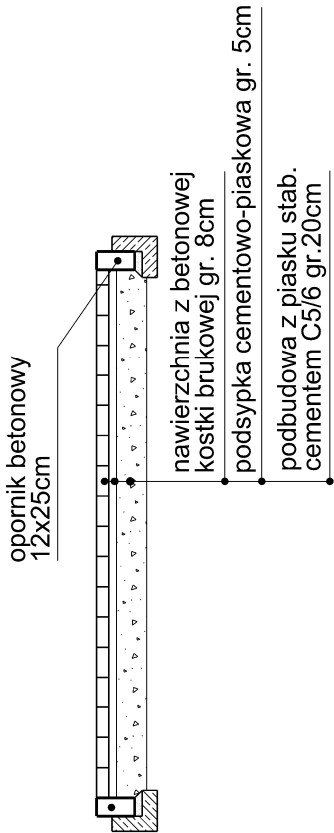

UL. POSŁAŃCÓW 3
04-409 WARSZAWA
TEL. 691945647 WWW.DROPROJEKT.COM.PL

Nazwa i adres obiektu:	PROJEKT WYKONAWCZY					Nr egz.
	"DOKUMENTACJA PROJEKTOWA NA POPRAWĘ BEZPIECZEŃSTWA RUCHU DROGOWEGO W REJONIE SKRZYŻOWANIA DROG POWIATOWYCH 3503W MŁODNICE-JAROSŁAWIEC-CEREKIEW -RADOM I 3505W JASZOWICE-WACŁAWÓW-SŁAWNO"					
Obiekt:	DROGA					Skala: 1:50
Tytuł rysunku:	SZCZEGÓŁ ZJAZDU INDYWIDUALNEGO		Specjalność		Nr rys. 5.2	
	Imię i nazwisko	Nr uprawnień	Podpis		Data: wrzesień 2015	
Projektant:	mgr inż. Piotr Porczyk	MAZ/0175/POOD/11	drogowa			
Sprawdzający:	mgr inż. Mariusz Duma	MAZ/0394/POOD/11	drogowa			