## Mapa dla celów projektowych

*Droga powiatowa Przytyk - Wawrzyszów*
*gmina Przytyk*
*obręby: Przytyk, Oblas, Krzyszkowice*
*skala 1 : 1000*

Treść mapy odpowiada fragmentowi numerycznej mapy zasadniczej z zasobu PODGiK - arkusze 7.156.20.07.3, 7.156.20.12.1, 7.156.20.12.3, 7.156.20.17.1 i 7.156.20.17.3.
Mapę zaktualizowano w ramach pracy geodezyjnej **KERG 1571-44/2010.**
Mapa wektorowa w granicach obszaru oznaczonego pomarańczową linią przeznaczona jest dla celów projektowych.

Nie wyklucza się istnienia w terenie urządzeń podziemnych, które nie zostały zgłoszone do inwentaryzacji i nie zostały odnalezione w terenie w czasie procedur geodezyjnych związanych z aktualizacją istniejącej treści mapy.

**Biuro Usług Geodezyjnych, Prawnych i Wyceny Nieruchomości**
26-600 RADOM ul. 25-go Czerwca 11
Tel./fax /048/ 363 96 06
Email: **geodezja@polcik.radom.pl**

*Radom, 27. 08. 2010r.*

*Poniższe działki leżące w pasie drogowym, które uległy podziałowi są w trakcie wydawania decyzji podziałowych.*

**GMINA PRZYTYK 142509_2**

**Obręb Oblas 0019**
KERG 1571-46/10

| | | |
|---|---|---|
| 448/1 | 226/1 | 15/6 |
| 8/9 | 11/1 | 15/4 |
| 8/11 | 12/1 | 519/4 |
| 525/15 | 13/8 | 10 |
| 5/5 | 12/6 | 512 |
| 5/3 | 14/9 | 514 |
| 1/7 | 14/11 | |
| 227/3 | 15/8 | |

**Obręb Przytyk 0023**
KERG 1507-39/10

| | |
|---|---|
| 516 | 551/10 |
| 515/8 | 515/12 |

**Obręb Krzyszkowice 0026**
KERG 1571-50/10

| | | |
|---|---|---|
| 385/1 | 284/5 | 333/4 |
| 398/1 | 324/7 | 335/1 |
| 143/12 | 324/9 | 342/1 |
| 216/10 | 324/11 | 338/1 |
| 143/10 | 327/1 | 449/5 |
| 144/1 | 326/1 | 448/3 |
| 197/3 | 332/7 | 407 |
| 216/12 | 332/11 | 392/1 |
| 216/14 | 332/9 | 392/2 |
| 284/7 | 332/13 | |

GEODETA UPRAWNIONY
mgr inż. Rafał Polcik

Starostwo Powiatowe w Radomiu
Z up. STAROSTY

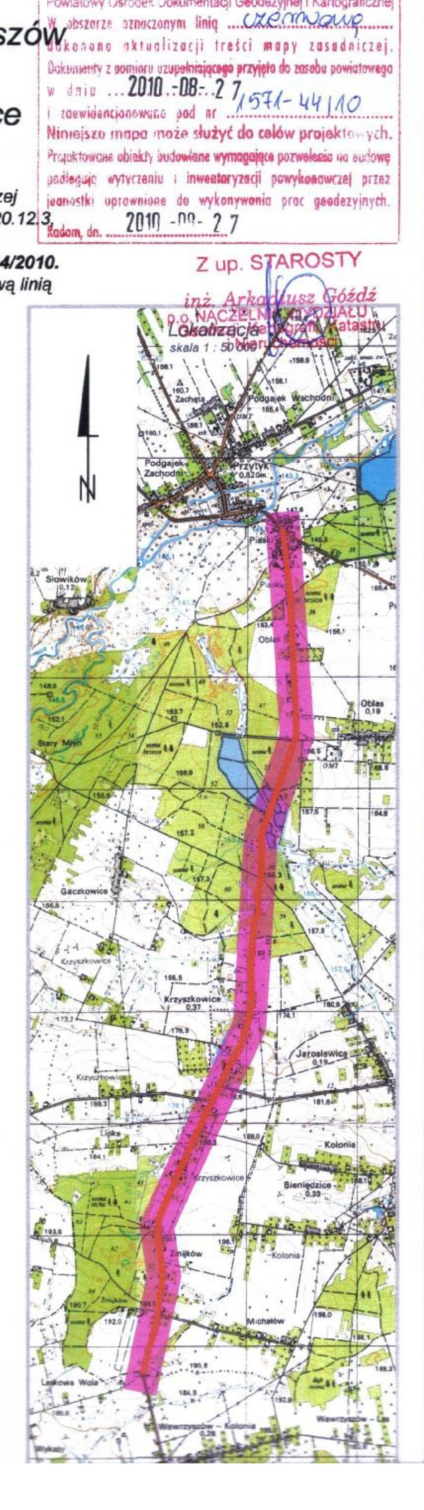

## LEGENDA

- linia rozgraniczenia
- obrzeże
- krawędź nawierzchni z bet. asfaltowego
- krawężnik 15 x 30 x 100
- krawężnik 15 x 30 x 100 wtopiony
- opornik 12 x 25 x 100 wtopiony
- krawędź pobocza/ pasa postojowego
- Ø 0,60 m L=10,0 m — przepust pod jezdnią, średnica, długość, km
- A120PS L=6m — rura osłonowa dwudzielna teletechnika
- A100PS L=6m — rura osłonowa dwudzielna energetyka
- PEHD Ø400 L=6,0m — przepust pod zjazdem (materiał, średnica,długość)
- rura PVC Ø 400 mm
- umocnienie z betonowych płyt ażurowych na podsyp. cem piask.
- chodnik
- zjazd z kostki betonowej
- zjazd żwirowy
- naw. pasa postojowego z kruszywa łamanego
- zatoka autobusowa z kostki betonowej
- krawędź istn. drogi
- rów odwadniający
- ściek typu mulda
- studzienka kanalizacyjna inspekcyjna Ø 425
- przykanalik PVC Ø 200
- wpust uliczny Ø 500

UWAGA:
Wszystkie przepusty pod zjazdami i skrzyżowaniami należy wyposażyć w betonowe prefabrykowane ścianki czołowe.

| | |
|---|---|
| Zamawiający: | Powiatowy Zarząd Dróg Publicznych w Radomiu ul. Graniczna 24 26-600 Radom |
| Jednostka projektowa: | PRW Deskurów 40, 07-201 Wyszków mgr inż. Przemysław Woźniak 606-136-870 inż. Rafał Urbaniak 600-269-524 mgr inż. Jan Woźniak 669-978-903 fax: 22-211-12-00 email: prwpwozniak@wp.pl |
| Stadium: P.W. | Zadanie: **„Przebudowa drogi powiatowej nr 3502 W Przytyk Wawrzyszów wraz z przebudową obiektu mostowego na rzece Dobrzyca”** |
| Kod CPV: 71.32.20.00-4 | |
| Nr tomu: III | Obiekt budowlany: droga powiatowa 3502 W |
| Branża: DROGOWA | Tytuł rysunku: PLAN SYTUACYJNY |

| Stanowisko | Imię i nazwisko | Uprawnienia | Podpis |
|---|---|---|---|
| Projektant | tech. Sławomir Trzpil | UAN-II-K-8386/39/82 | |
| Sprawdzający | mgr inż. Marcin Szczęsnowicz | MAZ/0113/PWOD/09 | |
| Opracował | mgr inż. Przemysław Woźniak | | |
| Opracował | mgr inż. Piotr Tuzimek | | |
| Opracował | inż. Rafał Urbaniak | | |

| Data opr.: | Skala: | Nr rys.: | Arkusz: |
|---|---|---|---|
| 11.2010 | 1:500 | 2 | 3/16 |