Mapa dla celów projektowych

Droga powiatowa Przytyk - Wawrzyszów
gmina Przytyk
obręby: Przytyk, Oblas, Krzyszkowice
skala 1 : 1000

Treść mapy odpowiada fragmentowi numerycznej mapy zasadniczej z zasobu PODGiK - arkusze 7.156.20.07.3, 7.156.20.12.1, 7.156.20.12.3, 7.156.20.17.1 i 7.156.20.17.3.
*Mapę zaktualizowano w ramach pracy geodezyjnej **KERG 1571-44/2010.***
Mapa wektorowa w granicach obszaru oznaczonego pomarańczową linią przeznaczona jest dla celów projektowych.

Nie wyklucza się istnienia w terenie urządzeń podziemnych, które nie zostały zgłoszone do inwentaryzacji i nie zostały odnalezione w terenie w czasie procedur geodezyjnych związanych z aktualizacją istniejącej treści mapy.

Biuro Usług Geodezyjnych, Prawnych
I Wyceny Nieruchomości
26-600 RADOM ul. 25-go Czerwca 11
Tel/fax /048/ 363 96 06
Email: **geodezja@polcik.radom.pl**

Radom, 27. 08. 2010r.

Poniższe działki leżące w pasie drogowym, które uległy podziałowi są w trakcie wydawania decyzji podziałowych.

GMINA PRZYTYK 142509_2

Obręb Oblas 0019
KERG 1571-46/10

448/1	226/1	15/6
8/9	11/1	15/4
8/11	12/1	519/4
525/15	13/8	10
5/5	13/6	512
5/3	14/9	514
1/7	14/11	
227/3	15/8	

Obręb Przytyk 0023
KERG 1507-39/10

516	551/10
515/8	515/12

Obręb Krzyszkowice 0026
KERG 1571-50/10

385/1	284/5	333/4
398/1	324/7	335/1
143/12	324/9	342/1
216/10	324/11	338/1
143/10	327/1	448/5
144/1	326/1	448/3
197/3	332/7	407
216/12	332/11	392/1
216/14	332/9	392/2
284/7	332/13	

GEODETA UPRAWNIONY
mgr inż. Rafał Połcik
Uprawnienia zaw. nr 8941

Starostwo Powiatowe w Radomiu
Powiatowy Ośrodek Dokumentacji Geodezyjnej i Kartograficznej
W obszarze oznaczonym linią czerwoną dokonano aktualizacji treści mapy zasadniczej.
Dokumenty z pomiaru uzupełniającego przyjęto do zasobu powiatowego w dniu 2010-08-27 i zaewidencjonowano pod nr 1571-44/10
Niniejsza mapa może służyć do celów projektowych.
Projektowane obiekty budowlane wymagające pozwolenia na budowę podlegają wytyczeniu i inwentaryzacji powykonawczej przez jednostki uprawnione do wykonywania prac geodezyjnych.
Radom, dn. 2010-09-27

Z up. STAROSTY
inż. Arkadiusz Góźdź
p.o. NACZELNIKA WYDZIAŁU Kartografii, Katastru i Nieruchomości

Lokalizacja
skala 1 : 50 000

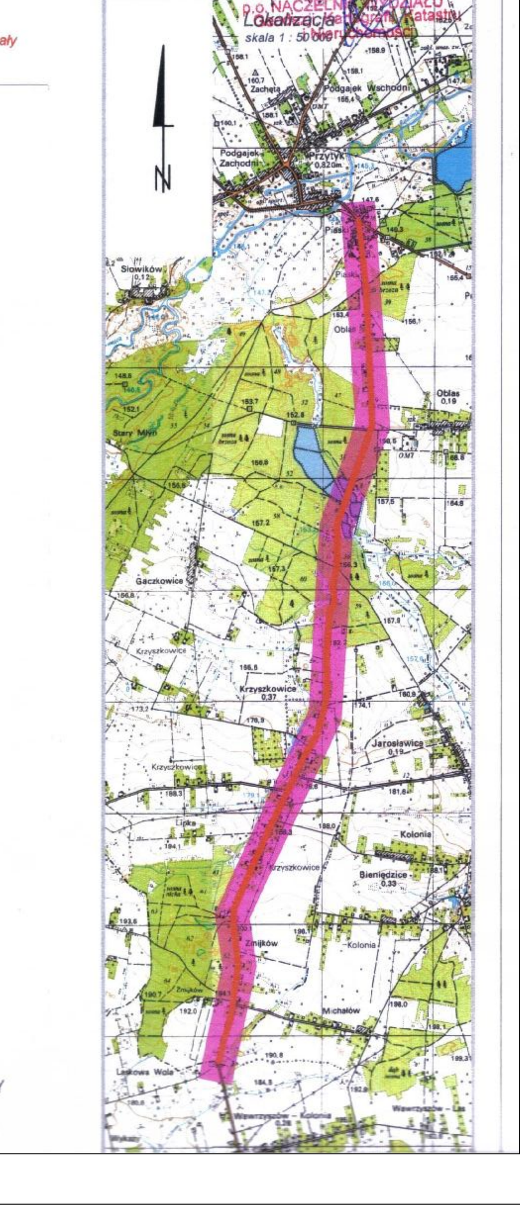

LEGENDA

- linia rozgraniczenia
- nowa nawierzchnia
- wzmocnienie nawierzchni
- rozbiórka nawierzchni
- linia cięcia nawierzchni
- krawędź istniejącej nawierzchni

Zamawiający:	Powiatowy Zarząd Dróg Publicznych w Radomiu ul. Graniczna 24 26-600 Radom
Jednostka projektowa:	PRW Deskurów 40, 07-201 Wyszków mgr inż. Przemysław Woźniak 606-136-870 inż. Rafał Urbaniak 600-269-524 mgr inż. Jan Woźniak 669-978-903 fax: 22-211-12-50 email: prwpwozniak@wp.pl
Stadium: P.W.	**Zadanie:** **„Przebudowa drogi powiatowej nr 3502 W Przytyk Wawrzyszów wraz z przebudową obiektu mostowego na rzece Dobrzyca ”**
Kod CPV: 71.32.20.00-4	
Nr tomu: III	**Obiekt budowlany:** droga powiatowa 3502 W
Branża: DROGOWA	**Tytuł rysunku:** *Plansza robót rozbiórkowych i nawierzchniowych*

Stanowisko	Imię i nazwisko	Uprawnienia	Podpis
Projektant	tech. Sławomir Trzpil	UAN-II-K-8386/39/82	
Sprawdzający	mgr inż.Marcin Szerszenowicz	MAZ/0117/PWOD/ /09	
Opracował	mgr inż. Przemysław Woźniak		
Opracował	mgr inż. Piotr Tuzimek		
Opracował	inż. Rafał Urbaniak		
Data opr.: 11.2010	**Skala:** 1:500	**Nr rys.:** 6	**Arkusz:** 1/16