Mapa dla celów projektowych

Droga powiatowa Przytyk - Wawrzyszów
gmina Przytyk
obręby: Przytyk, Oblas, Krzyszkowice
skala 1 : 1000

Treść mapy odpowiada fragmentowi numerycznej mapy zasadniczej z zasobu PODGiK - arkusze 7.156.20.07.3, 7.156.20.12.1, 7.156.20.12.3, 7.156.20.17.1 i 7.156.20.17.3.
Mapę zaktualizowano w ramach pracy geodezyjnej **KERG 1571-44/2010.**
Mapa wektorowa w granicach obszaru oznaczonego pomarańczową linią przeznaczona jest dla celów projektowych.

Nie wyklucza się istnienia w terenie urządzeń podziemnych, które nie zostały zgłoszone do inwentaryzacji i nie zostały odnalezione w terenie w czasie procedur geodezyjnych związanych z aktualizacją istniejącej treści mapy.

Biuro Usług Geodezyjnych, Prawnych i Wyceny Nieruchomości
26-600 RADOM ul. 25-go Czerwca 11
Tel./fax /048/ 363 96 06
Email: **geodezja@polcik.radom.pl**

Radom, 27. 08. 2010r.

Poniższe działki leżące w pasie drogowym, które uległy podziałowi są w trakcie wydawania decyzji podziałowych.

GMINA PRZYTYK 142509_2
Obręb Oblas 0019
KERG 1571-46/10

448/1	228/1	15/6
8/8	11/1	15/4
8/11	12/1	519/4
525/15	13/8	10
5/5	13/6	512
5/3	14/9	514
1/7	14/11	
227/3	15/8	

Obręb Przytyk 0023
KERG 1507-39/10

516	551/10
515/8	515/12

Obręb Krzyszkowice 0026
KERG 1571-50/10

385/1	284/5	333/4
398/1	324/7	335/1
143/12	324/9	342/1
216/10	324/11	338/1
143/10	327/1	448/5
144/1	326/1	448/3
197/3	332/7	407
216/12	332/11	392/1
216/14	332/9	392/2
284/7	332/13	

GEODETA UPRAWNIONY
mgr inż. Rafał Polcik

Starostwo Powiatowe w Radomiu
Powiatowy Ośrodek Dokumentacji Geodezyjnej i Kartograficznej
Dokument z zasobu ... 2010 -08- 27 ... 1571-44/10
Z up. STAROSTY

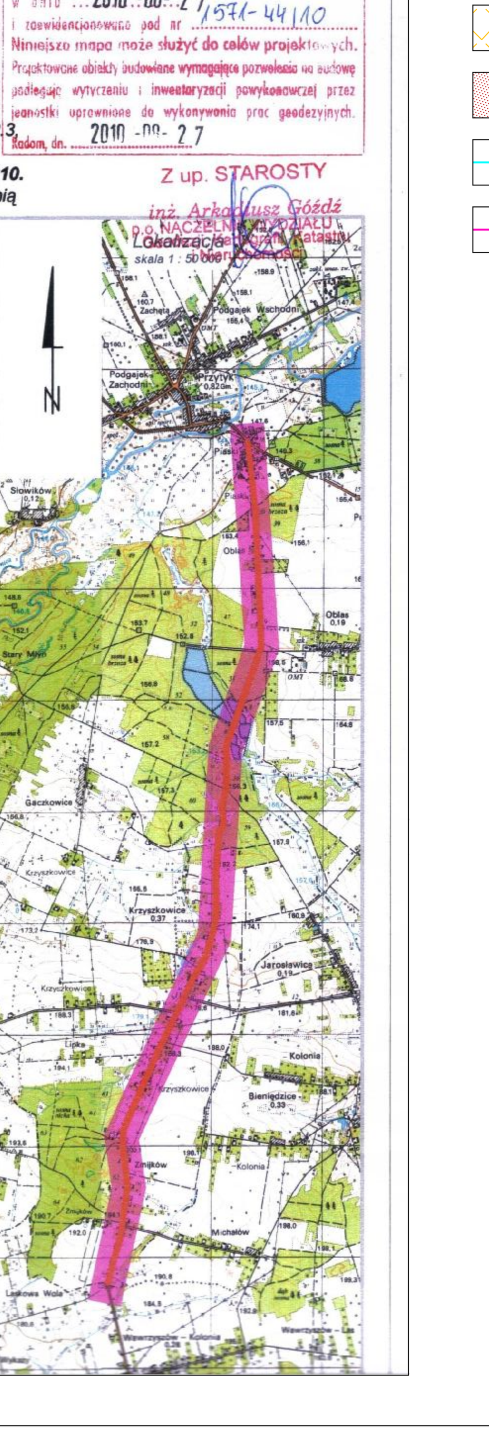

LEGENDA

- linia rozgraniczenia
- nowa nawierzchnia
- wzmocnienie nawierzchni
- rozbiórka nawierzchni
- linia cięcia nawierzchni
- krawędź istniejącej nawierzchni

Zamawiający:	Powiatowy Zarząd Dróg Publicznych w Radomiu ul. Graniczna 24 26-600 Radom
Jednostka projektowa:	PRW Deskurów 40, 07-201 Wyszków mgr inż. Przemysław Woźniak 606-136-870 inż. Rafał Urbaniak 600-269-524 mgr inż. Jan Woźniak 669-978-903 fax: 22-211-12-50 email: prwpwozniak@wp.pl
Stadium: P.W.	**Zadanie:** „Przebudowa drogi powiatowej nr 3502 W Przytyk Wawrzyszów wraz z przebudową obiektu mostowego na rzece Dobrzyca"
Kod CPV: 71.32.20.00-4	
Nr tomu: III	**Obiekt budowlany:** droga powiatowa 3502 W
Branża: DROGOWA	**Tytuł rysunku:** Plansza robót rozbiórkowych i nawierzchniowych

Stanowisko	Imię i nazwisko	Uprawnienia	Podpis
Projektant	tech. Sławomir Trzpil	UAN-II-K-8386/39/82	
Sprawdzający	mgr inż. Marcin Szczęśniowicz	MAZ/0117/PWOD/09	
Opracował	mgr inż. Przemysław Woźniak		
Opracował	mgr inż. Piotr Tuzimek		
Opracował	inż. Rafał Urbaniak		

Data opr.:	Skala:	Nr rys.:	Arkusz:
11.2010	1:500	6	7/16