


Zjazd indywidualny

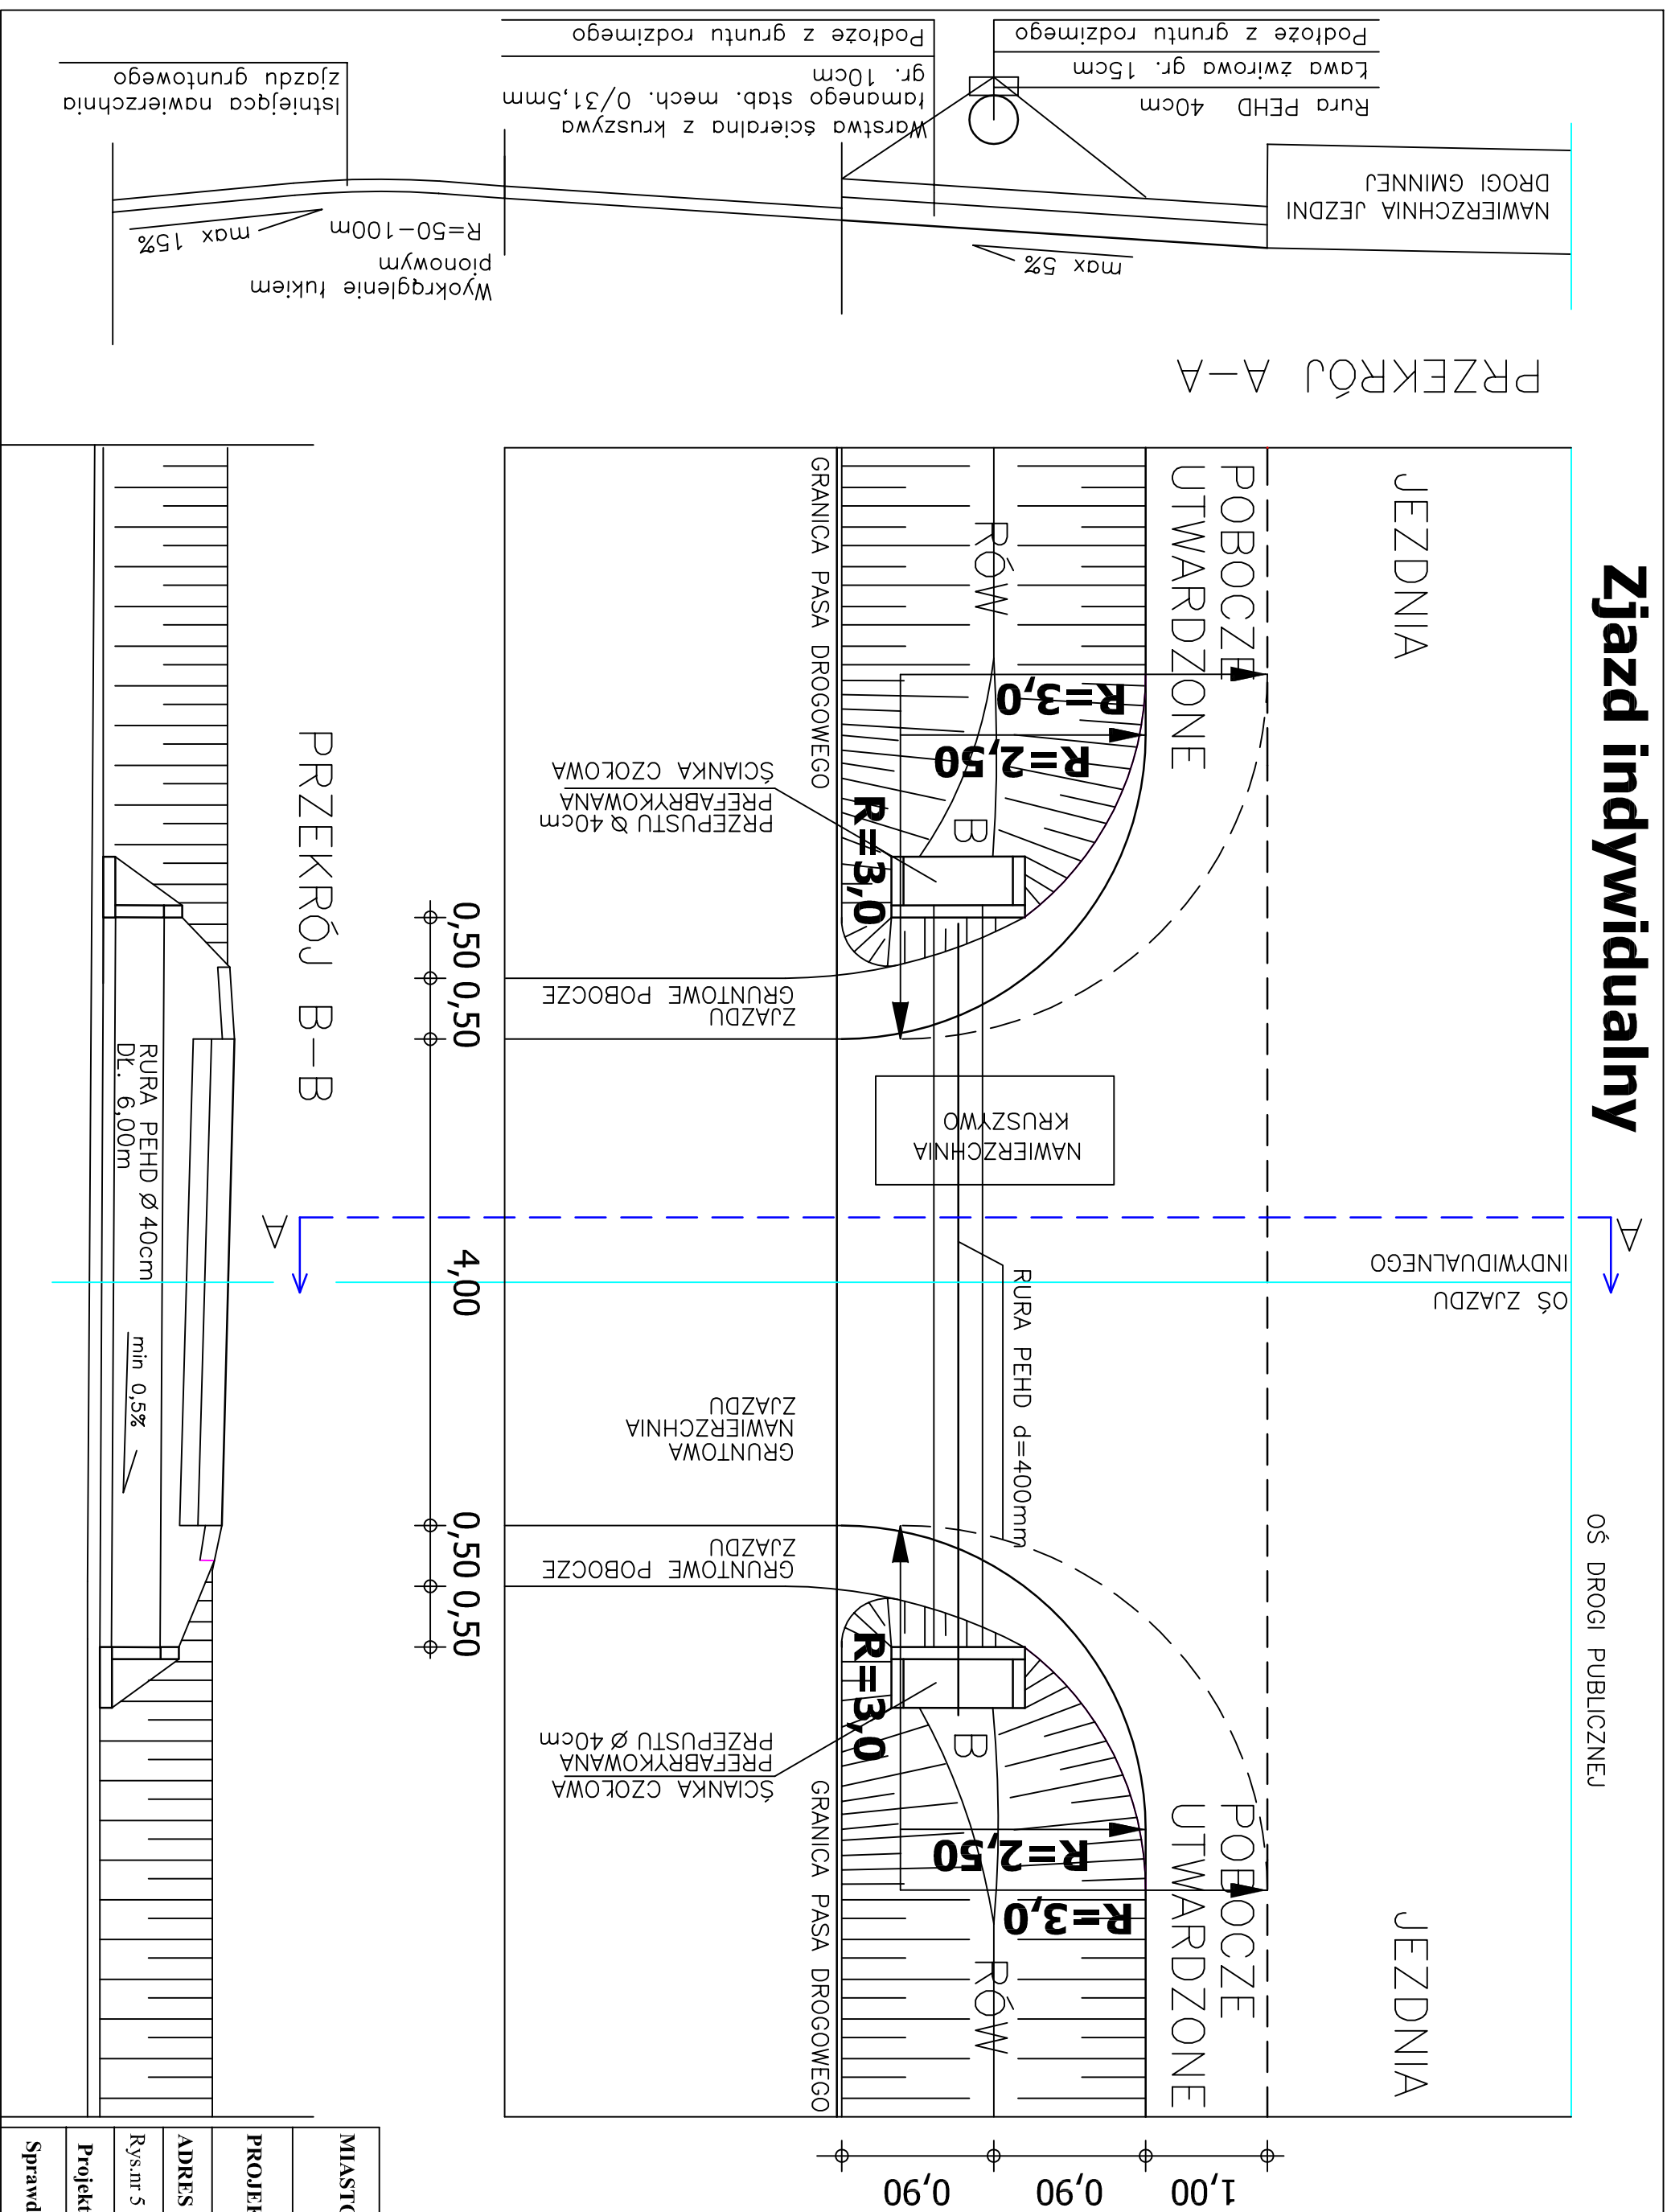

MIASTO PROJEKT	Pracownia Projektowa "Miastoprojekt" Dariusz Tkaczyk 26-600 Radom ul. M.C. Skłodowskiej 18	
PROJEKT	Przebudowa drogi powiatowej nr 1716W relacji Brzoża-Przyszedź-do drogi wojewódzkiej nr 37 odcinek od km 9+703,00 do km 13+189,29	
ADRES	gm. Głowaczów, gm. Pionki	
Rys.nr 5	Zjazd indywidualny	Skala 1:50
Projektant: mgr inż. Dariusz Tkaczyk upr. nr 25/75		
Sprawdzający: mgr inż. Władysław Król GP-III-7342/142/94		